


DARSTELLUNGEN




Änderungsbereich



Sonstiges Sondergebiet „Biogasanlage / Blockheizkraftwerk - max. 499 KW / Notgaskessel“

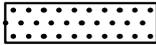

Grünfläche

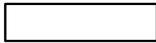

Fläche für die Landwirtschaft

ERLÄUTERUNG



Änderung von „Fläche für die Landwirtschaft“ in „Sonstiges Sondergebiet“ mit der Zweckbestimmung „Biogasanlage / Blockheizkraftwerk / Notgaskessel“ und „Grünfläche“

HINWEIS

Die Bezeichnung SO4 erfolgt im Hinblick auf drei im Gemeindegebiet bereits dargestellte SO-Gebiete.

RECHTSGRUNDLAGEN

Baugesetzbuch (BauGB) in der Fassung der Bekanntmachung vom 23.09.2004 (BGBl. I S. 2414), in der zuletzt geänderten Fassung.

Verordnung über die bauliche Nutzung der Grundstücke (Baunutzungsverordnung - BauNVO -) in der Fassung der Bekanntmachung vom 23.01.1990 (BGBl. I S. 132), in der zuletzt geänderten Fassung.

Planzeichenverordnung 1990 (PlanzV 90) in der Fassung der Bekanntmachung vom 18.12.1990 (BGBl. I 1991 I S. 58).

Gemeindeordnung Nordrhein-Westfalen (GO NRW) in der Fassung der Bekanntmachung vom 14.07.1994 (GV. NRW. S. 666), in der zuletzt geänderten Fassung.

Wasserhaushaltsgesetz (WHG) in der Fassung der Bekanntmachung vom 31.07.2009 (BGBl. I S.2585), in der zuletzt geänderten Fassung.

Bundesnaturschutzgesetz (BNatSchG) in der Fassung der Bekanntmachung vom 29.07.2009 (BGBl. I S. 2542), in der zuletzt geänderten Fassung.

Gesetz über die Umweltverträglichkeitsprüfung (UVPG) in der Fassung der Bekanntmachung vom 24.02.2010 (BGBl. I S. 94), in der zuletzt geänderten Fassung.

Bundes-Immissionsschutzgesetz (BImSchG) in der Fassung der Bekanntmachung vom 26.09.2002 (BGBl. I S. 3830), in der zuletzt geänderten Fassung.

Gemeinde Ostbevern

09/10

Flächennutzungsplan

42. Änderung

Entwurf


	Maßstab im Original	1 : 5.000
	Blattgröße	76 / 30
	Bearbeiter	Stro
	Datum	13.09.2010

WOLTERS PARTNER
ARCHITEKTEN BDA · STADTPLANER DASL
Daruper Straße 15 · D-48653 Coesfeld
Telefon +49-2541-9408-0 · Telefax 6088
info@wolterspartner.de




Auftraggeber:
Gemeinde Ostbevern

Stand: Alt

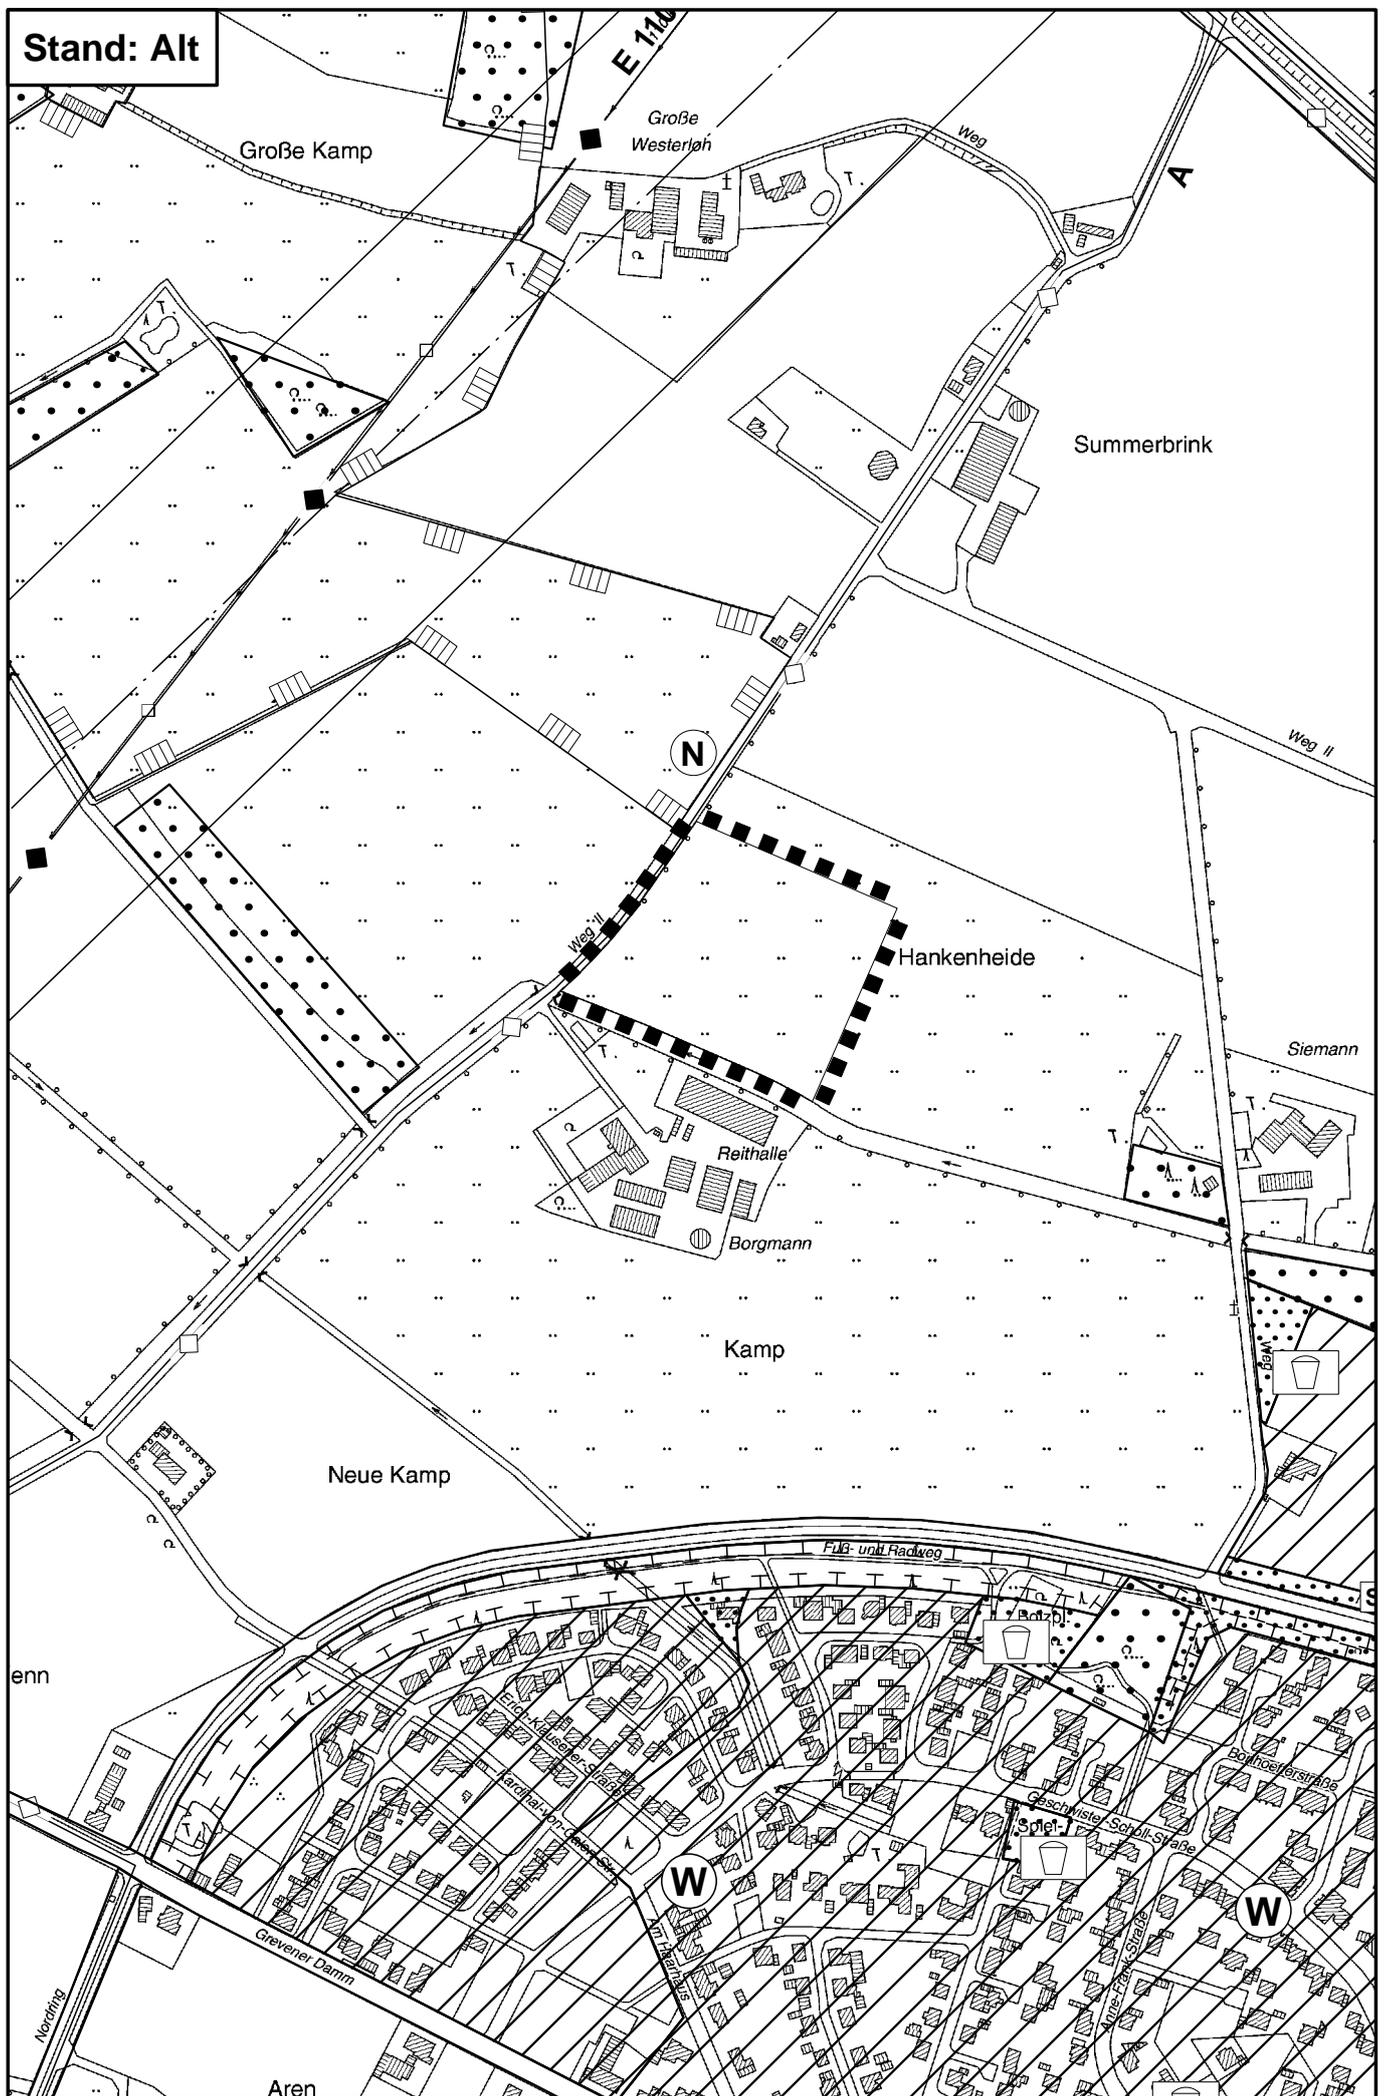

Stand: Neu, 42. Änderung

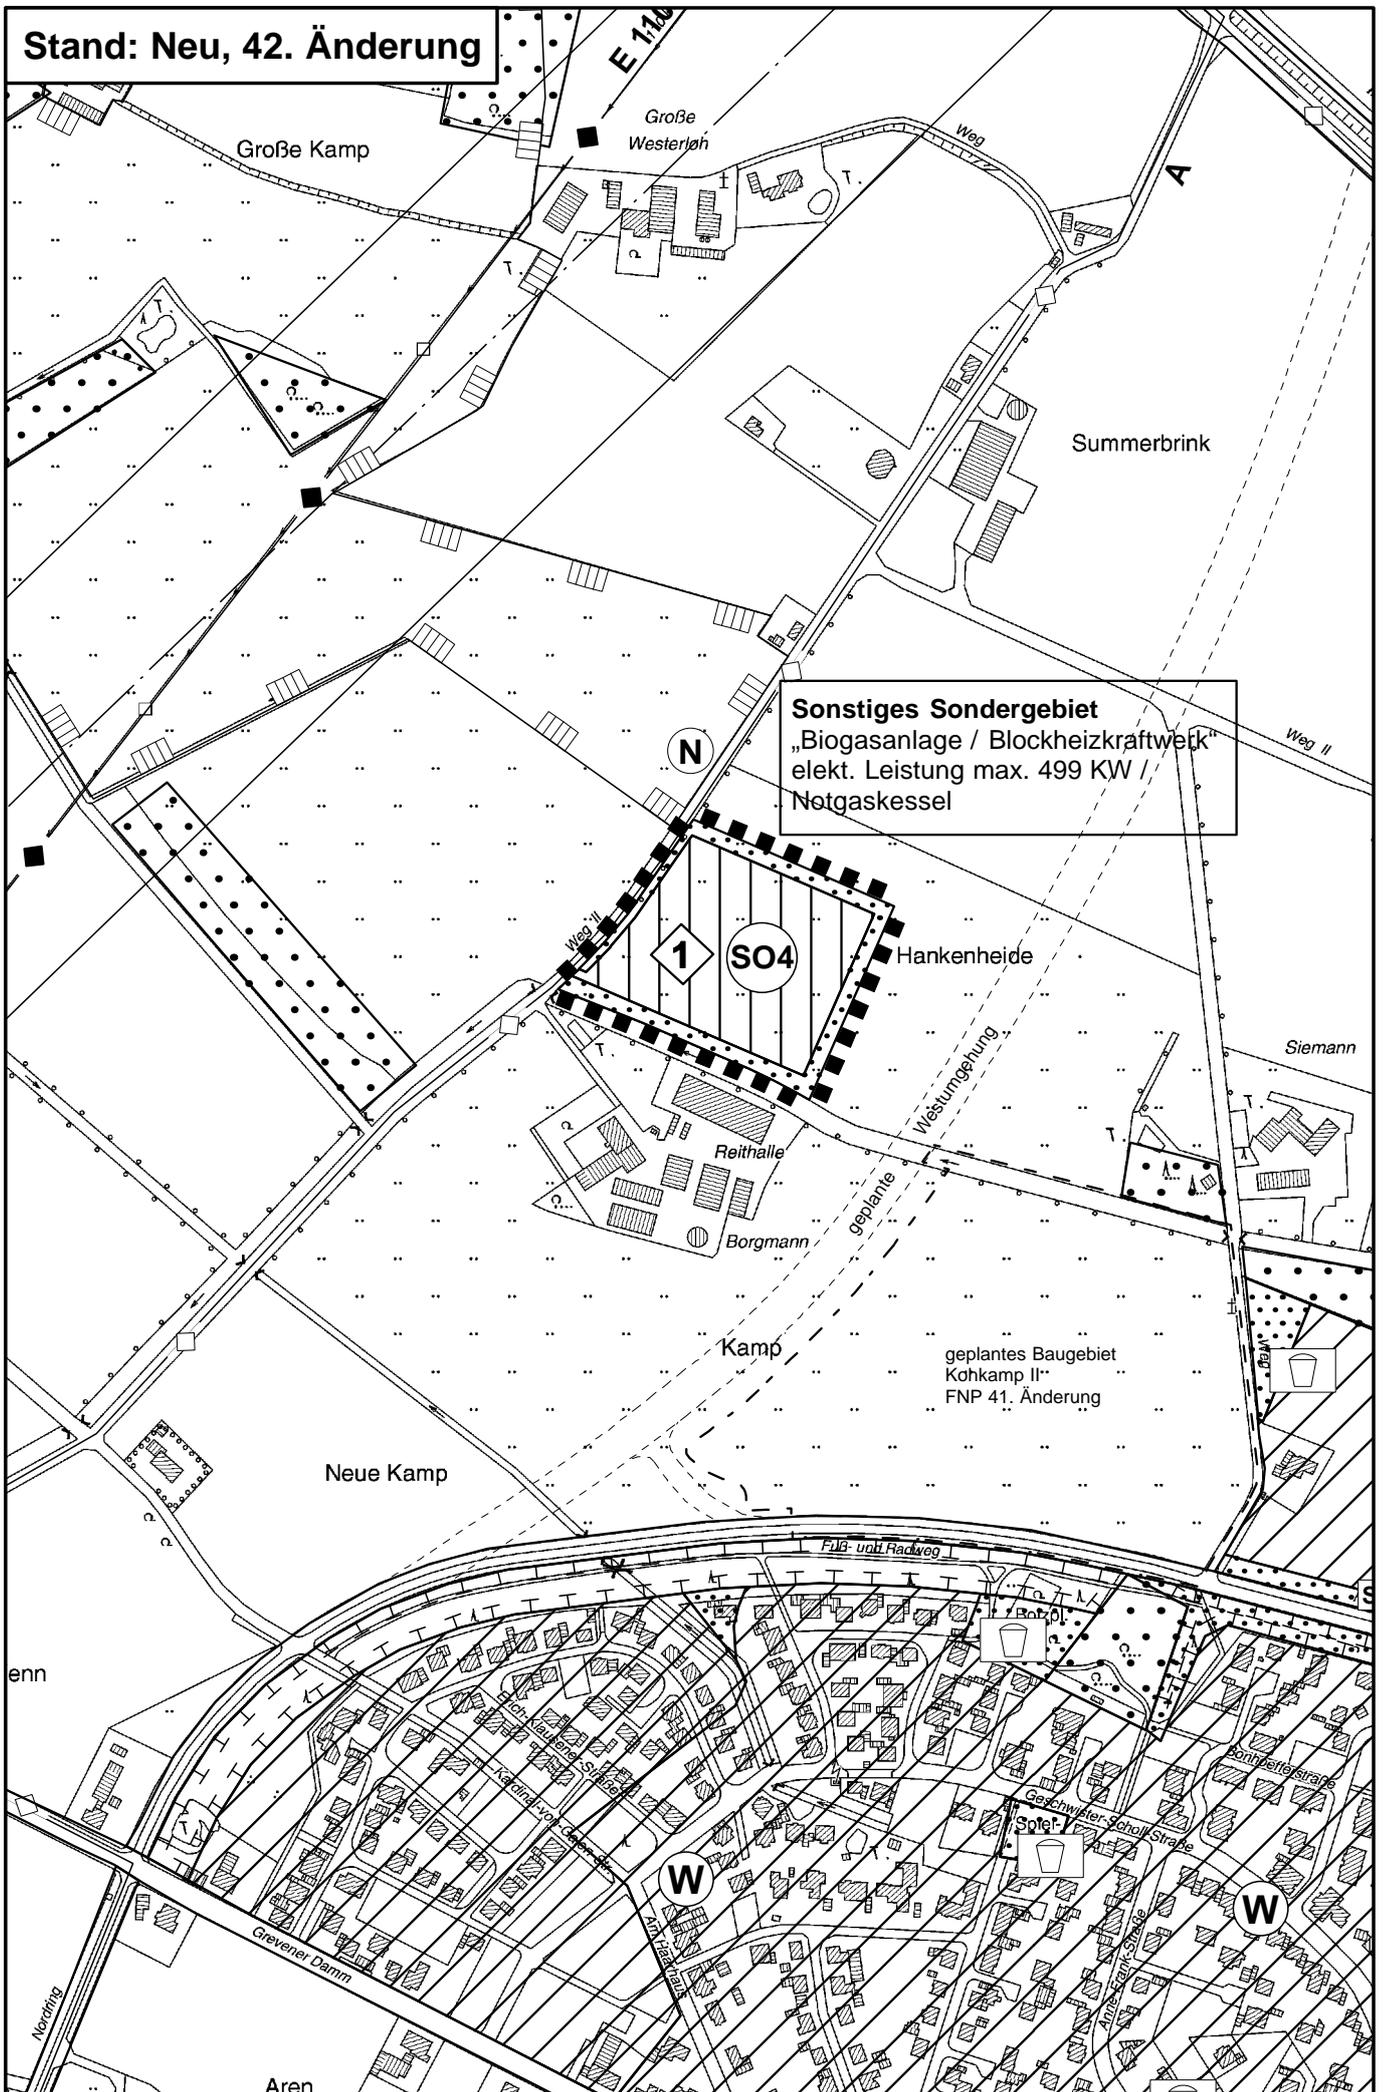

Sonstiges Sondergebiet
„Biogasanlage / Blockheizkraftwerk“
elekt. Leistung max. 499 KW /
Notgaskessel

1 SO4

Hankenheide

Reithalle
Borgmann

Kamp

Neue Kamp

geplantes Baugebiet
Kohkamp II**
FNP 41. Änderung

Siemann

enn

W

W

Aren

ÄNDERUNGSVERFAHREN

Der Rat der Gemeinde hat am _____ gem. § 2 und § 2a des Baugesetzbuches beschlossen, die 42. Änderung des Flächennutzungsplanes mit dem in § 5 BauGB genannten Inhalt aufzustellen.
Dieser Beschluss wurde am _____ ortsüblich bekannt gemacht.
Ostbevern, den _____

Bürgermeister

Die frühzeitige Unterrichtung der Öffentlichkeit über die Bauleitplanung hat am _____ gem. § 3 Abs. 1 des Baugesetzbuches stattgefunden.
Ostbevern, den _____

Bürgermeister

Die Unterrichtung der Behörden und sonstigen Träger öffentlicher Belange über die Bauleitplanung hat vom _____ bis _____ gem. § 4 Abs. 1 des Baugesetzbuches stattgefunden.
Ostbevern, den _____

Bürgermeister

Der Rat der Gemeinde hat am _____ gem. § 3 Abs. 2 des Baugesetzbuches beschlossen, diese 42. Änderung des Flächennutzungsplanes -Entwurf mit Begründung- öffentlich auszulegen.
Ostbevern, den _____

Bürgermeister

Diese 42. Änderung des Flächennutzungsplanes -Entwurf mit Begründung- hat gem. § 3 Abs. 2 des Baugesetzbuches in der Zeit vom _____ bis _____ einschließlich zu jedermanns Einsicht öffentlich aus-
gelegen. Die öffentliche Auslegung wurde am _____ ortsüblich bekannt gemacht.
Diese Auslegung gem. § 3 Abs. 2 wurde gleichzeitig mit der Einholung der Stellungnahmen gem. § 4 Abs. 2 des Baugesetzbuches durchgeführt.
Ostbevern, den _____

Bürgermeister

Der Rat der Gemeinde hat gem. § 3 Abs. 2 des Baugesetzbuches in der Sitzung am _____ über die vorgebrachten Anregungen und Bedenken entschieden und die 42. Änderung des Flächennutzungsplanes einschließlich Begründung festgestellt.
Ostbevern, den _____

Bürgermeister

Diese 42. Änderung des Flächennutzungsplanes ist gem. § 6 Abs. 1 des Baugesetzbuches mit Verfügung vom _____ genehmigt worden.
Ostbevern, den _____

Die Bezirksregierung
Im Auftrag:

Die Genehmigung dieser 42. Änderung des Flächennutzungsplanes ist gem. § 6 Abs. 5 des Baugesetzbuches am _____ ortsüblich bekannt gemacht worden. Mit dieser Bekanntmachung wird die 42. Änderung des Flächennutzungsplanes wirksam.
Ostbevern, den _____

Bürgermeister