


5. Änderung und Erweiterung des
Bebauungsplanes Nr. 11 "Beusenstraße / Bahnhofstraße"

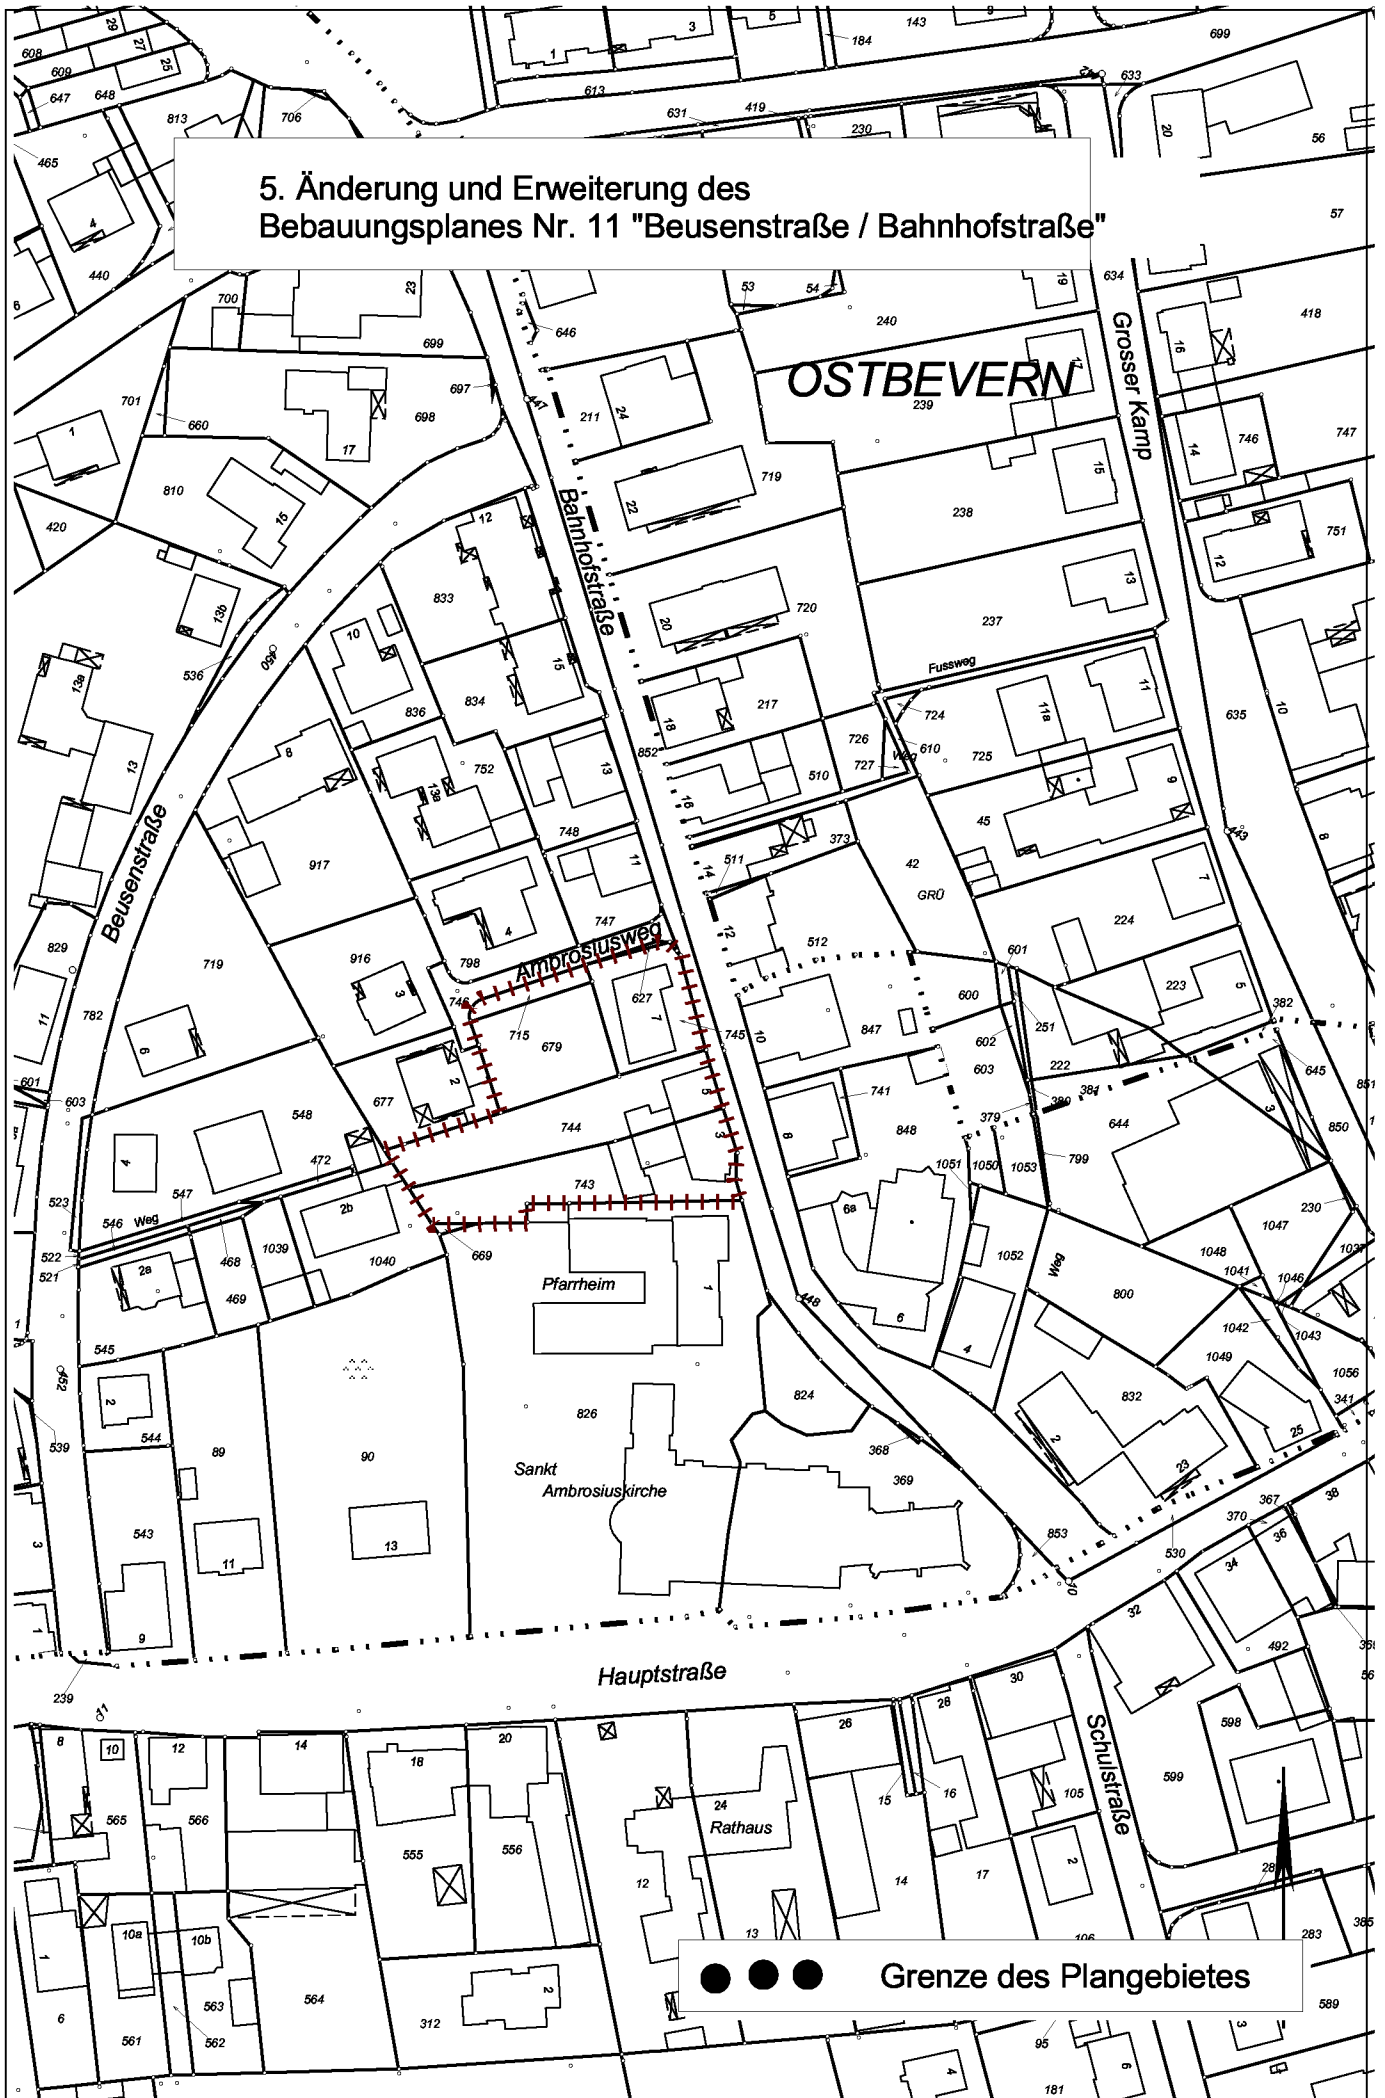

Grenze des Plangebietes