

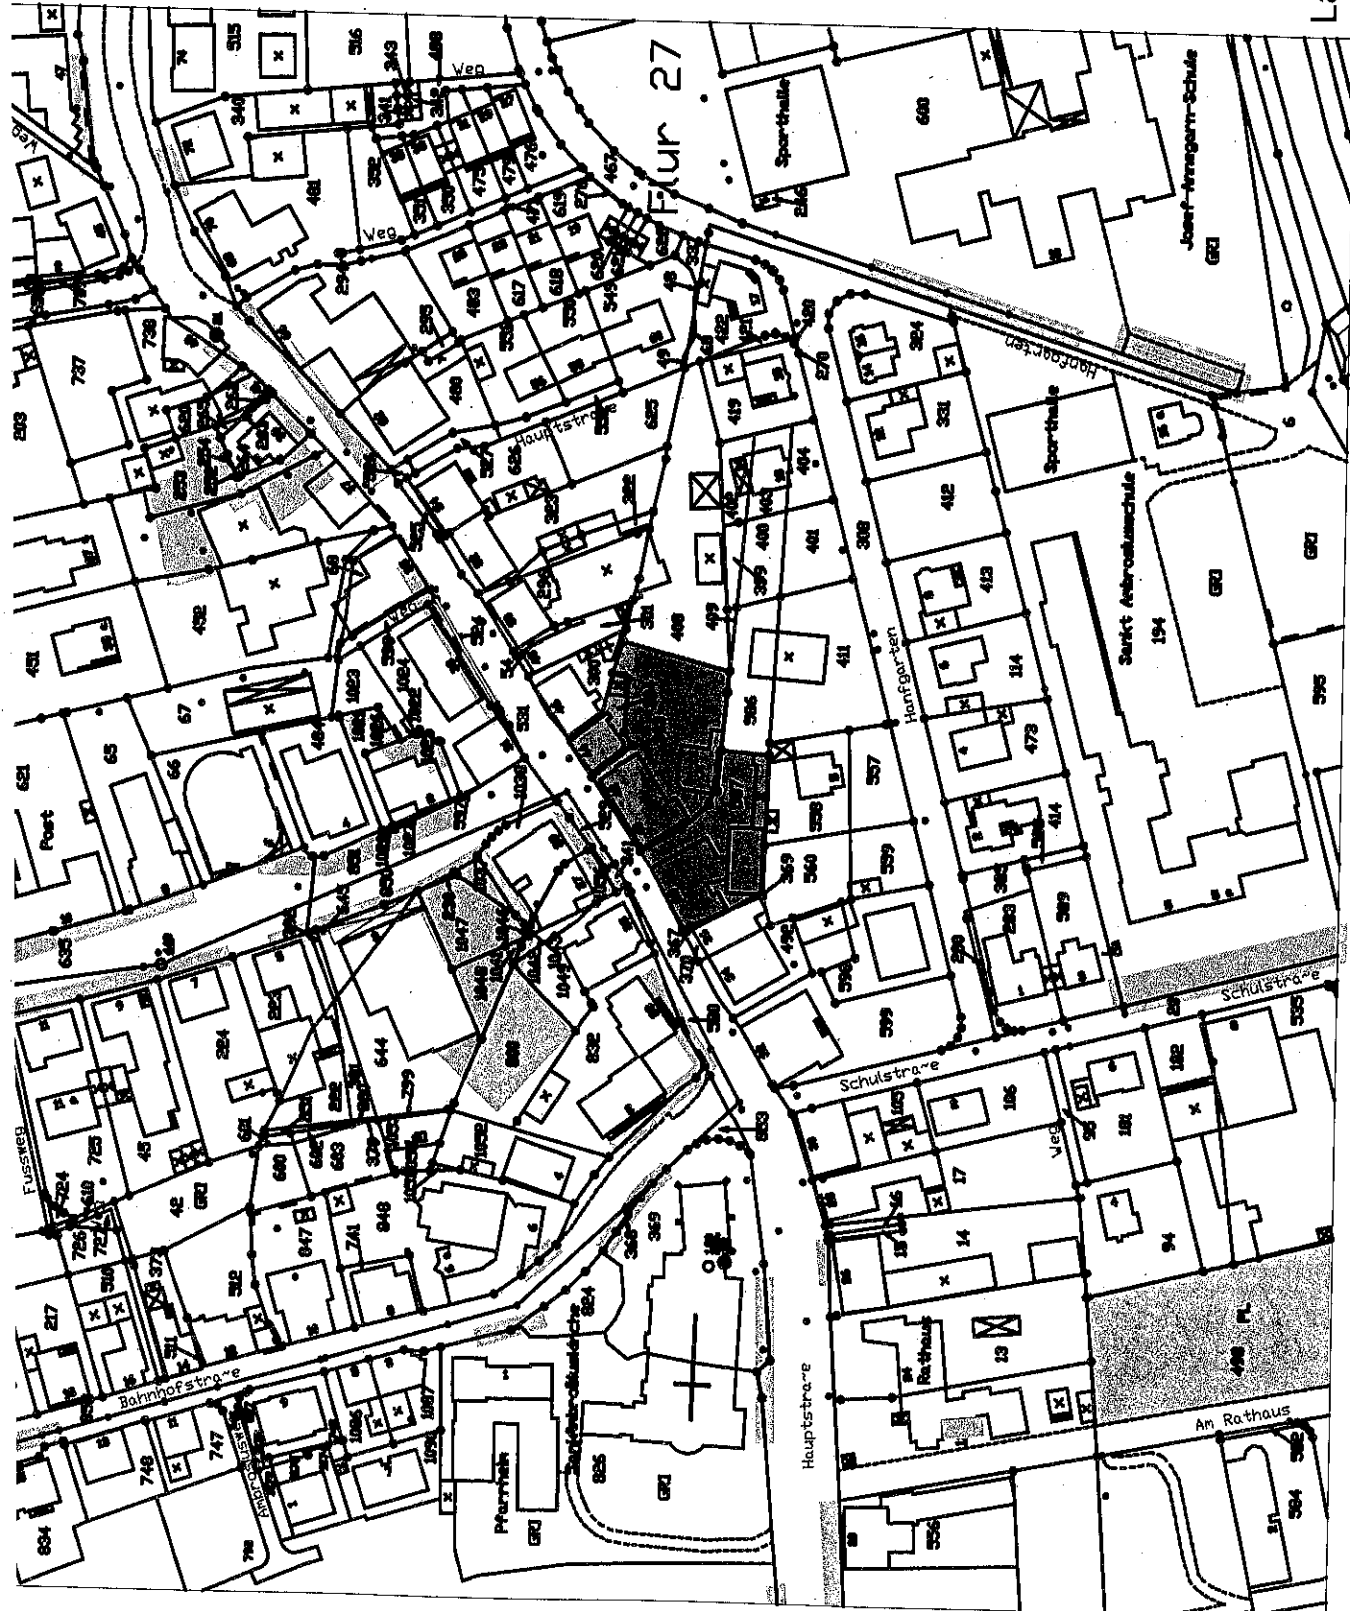


Entwurfsverfasser
Fa. KIRCHNER
Architekt Martin Schmiedding
Orkotten 37
48231 Telgte
Tel. 0 25 04 - 888 88 0
Fax 0 25 04 - 888 88 55
www.kirchner-immobilien.de
14.12.2010

KIRCHNER
PLANEN. VERWALTEN. ENTWICKELN.

Lage im Ort

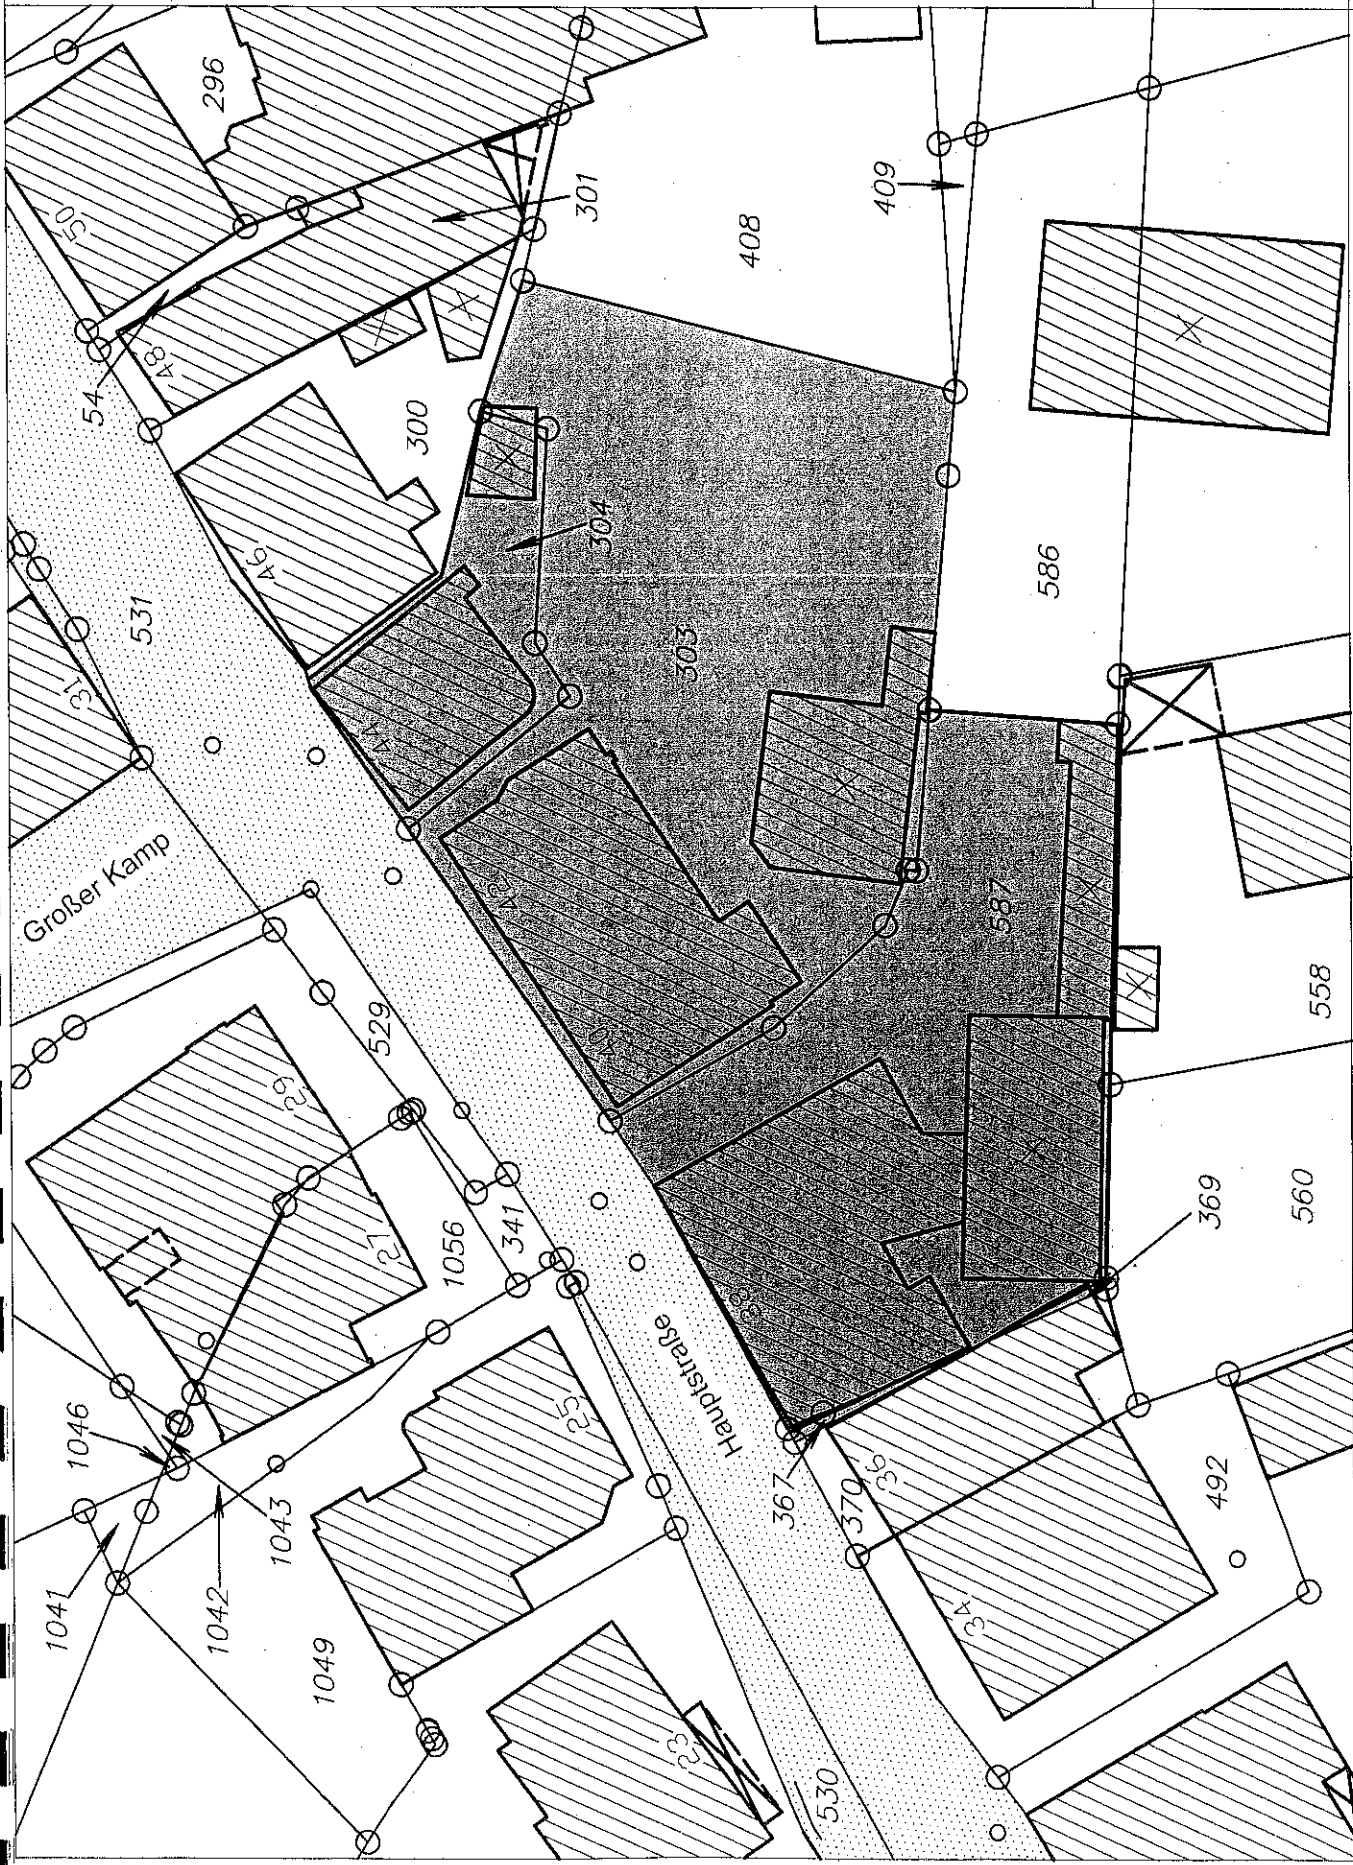

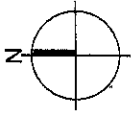


Planbereich

Entwurfsverfasser
Fa. KIRCHNER
Architekt Martin Schmieding
Ortsteil 37
48291 Teigle
Tel. 0 25 04 - 888 88 0
Fax 0 25 04 - 888 88 55
www.kirchner-immobilien.de
29.10.2010

KIRCHNER
PLANEN. VERWALTEN. ENTWICKELN


OSTBEVERN

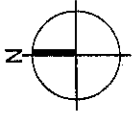

Lageplan

Entwurfsverfasser
Fa. KIRCHNER
Architekt Martin Schmieding
Ortskolln 37
48294 Telgte
Tel. 0 25 04 - 886 88 0
Fax 0 25 04 - 886 88 55
www.kirchner-immobilien.de
22.11.2010

KIRCHNER
PLANEN. VERWALTEN. ENTWICKELN.

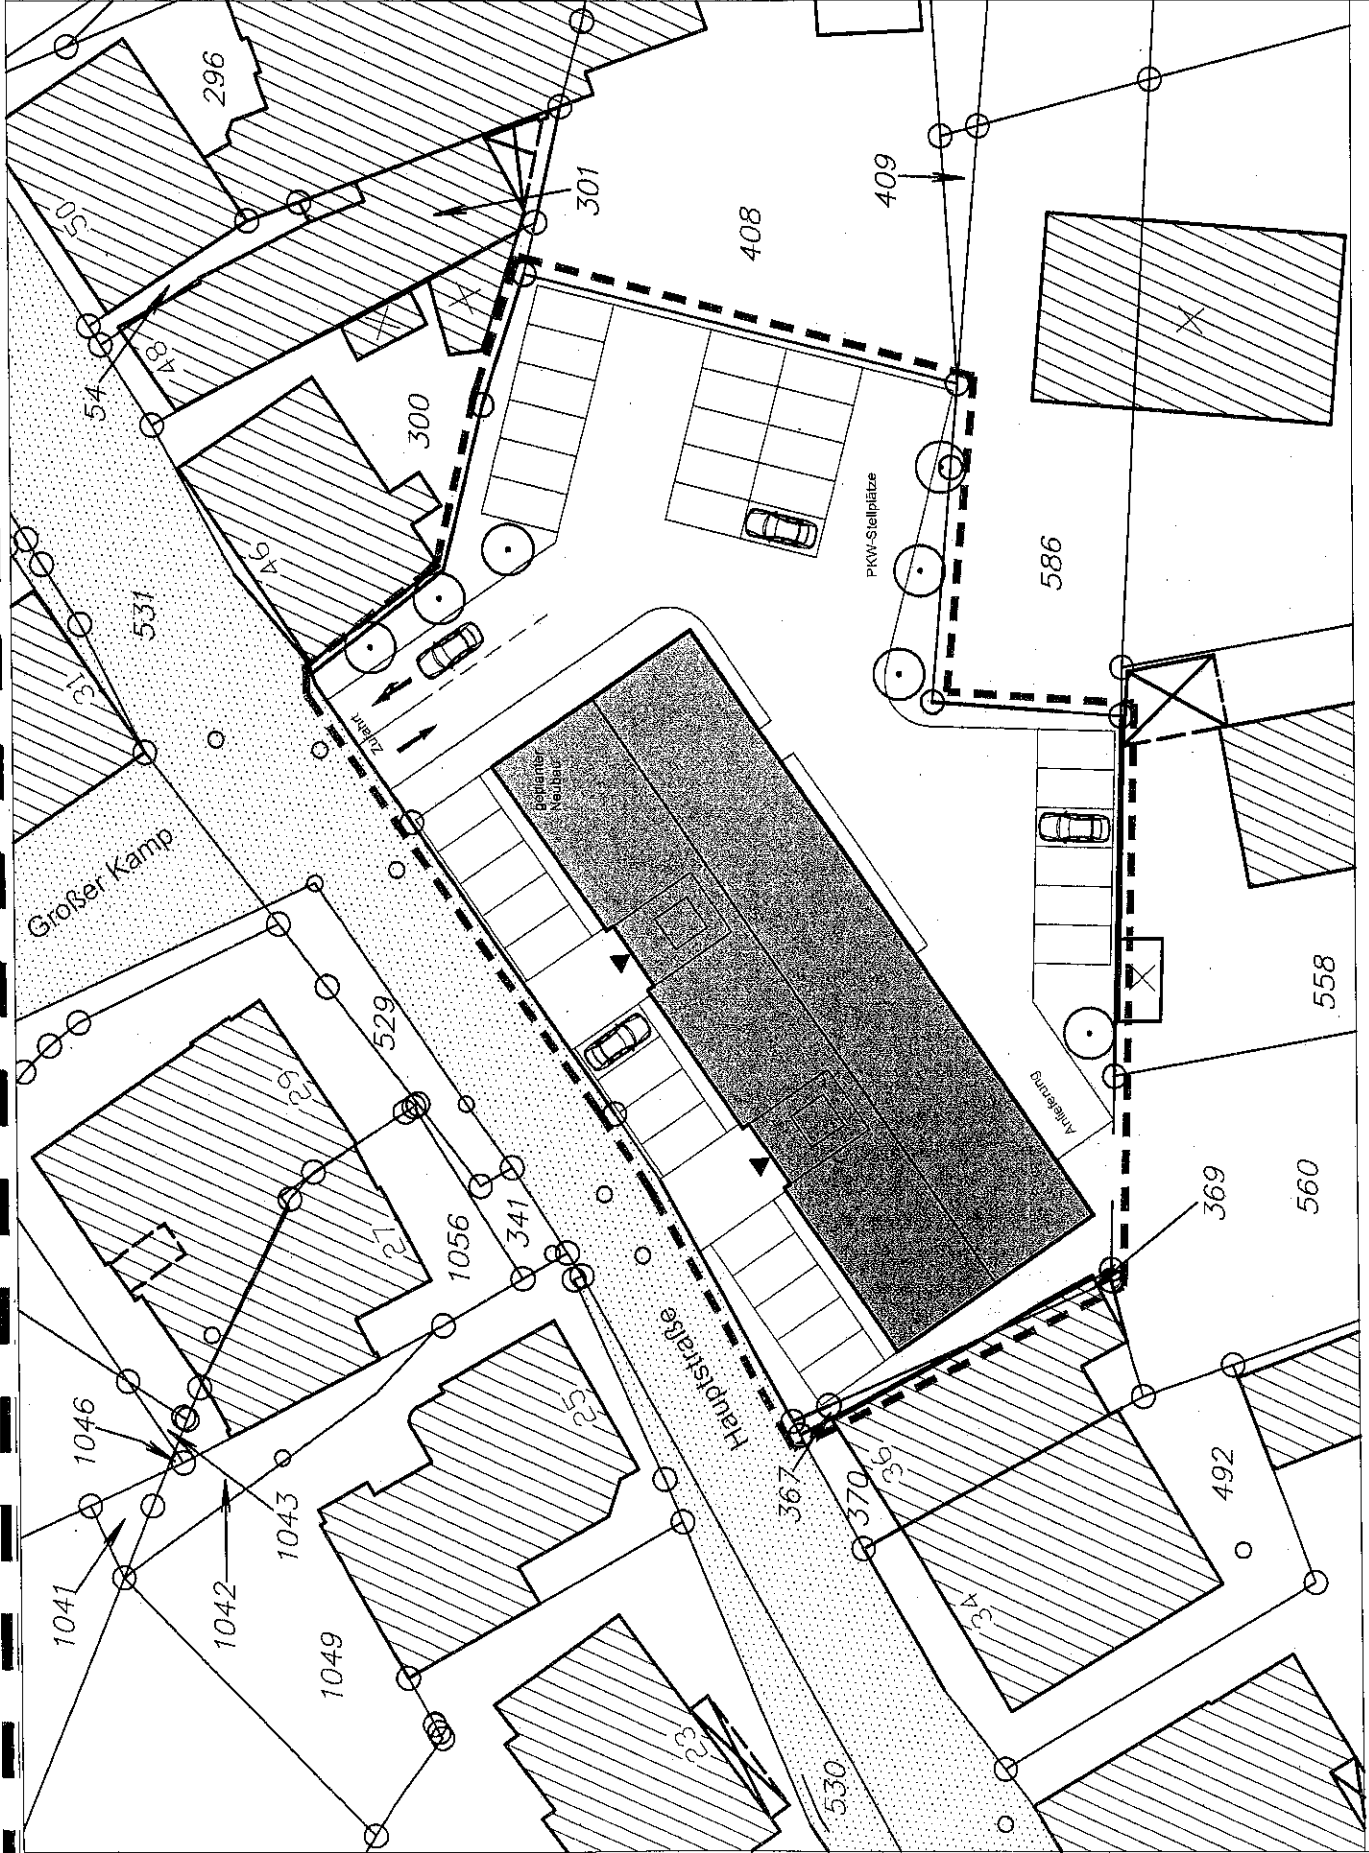

OSTBEVERN

Parkplatz

Anlieferung

1
Ladenlokal
(Bekleidung)
Raumfläche ohne
Wände ca. 218 qm

2
Ladenlokal, klein
(Optiker)
Raumfläche ohne
Wände ca. 150 qm

3
Ladenlokal
(Drogerie)
Raumfläche ohne
Wände ca. 218 qm

Erdgeschoss

Hauptstrasse

Erdgeschoss

Entwurfsverfasser

Fa. KIRCHNER
Architekt Martin Schmieding
Ortsteil 37

48291 Telgte

Tel. 0 25 04 - 888 88 0



Fax 0 25 04 - 888 88 55

www.kirchner-immobilien.de

26.11.2010

KIRCHNER
PLANEN. VERWALTEN. ENTWICKELN.

OSTBEVERN

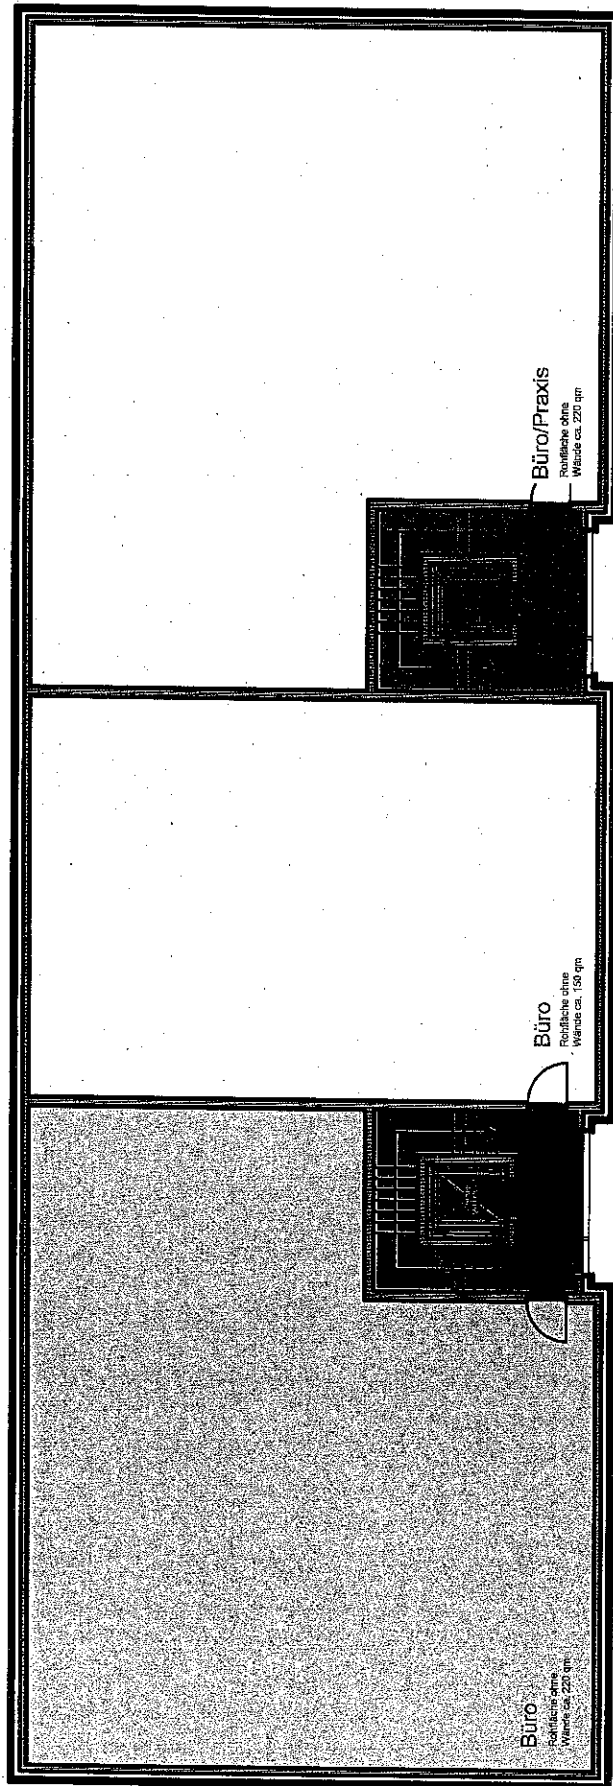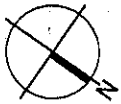

1. Obergeschoss

Entwurfsverfasser

Fa. KIRCHNER
Architekt Martin Schmiedding
Orkotten 37
48291 Tegele
Tel. 0 25 04 - 888 88 0
Fax 0 25 04 - 888 88 55
www.kirchner-immobilien.de
26.11.2010

KIRCHNER
PLANEN. VERWALTEN. ENTWICKELN.

1. Obergeschoss

OSTBREITEN/ERN