




5. Änderung des Bebauungsplanes Nr. 20 „Ballsportanlage Telgter Straße/Bever“

— — — = Grenze des Änderungsbereiches

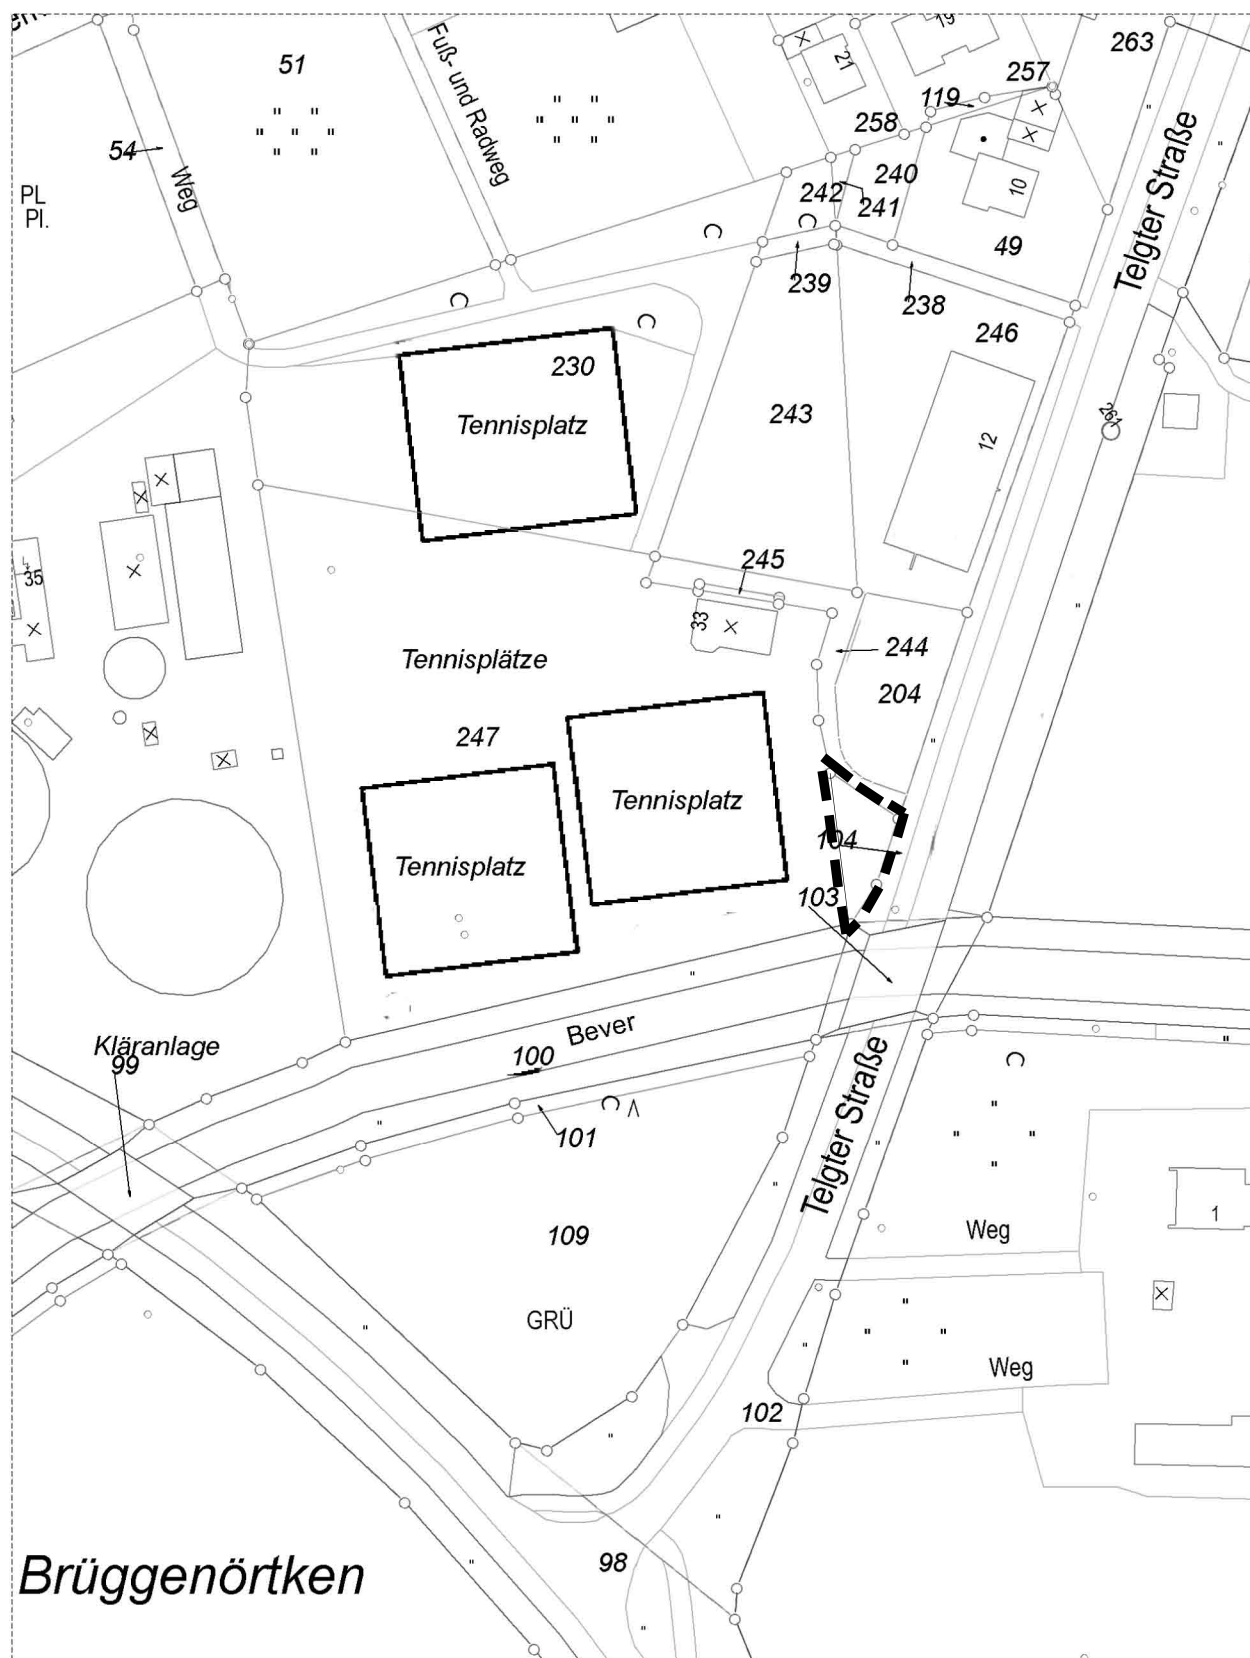

1:1500