


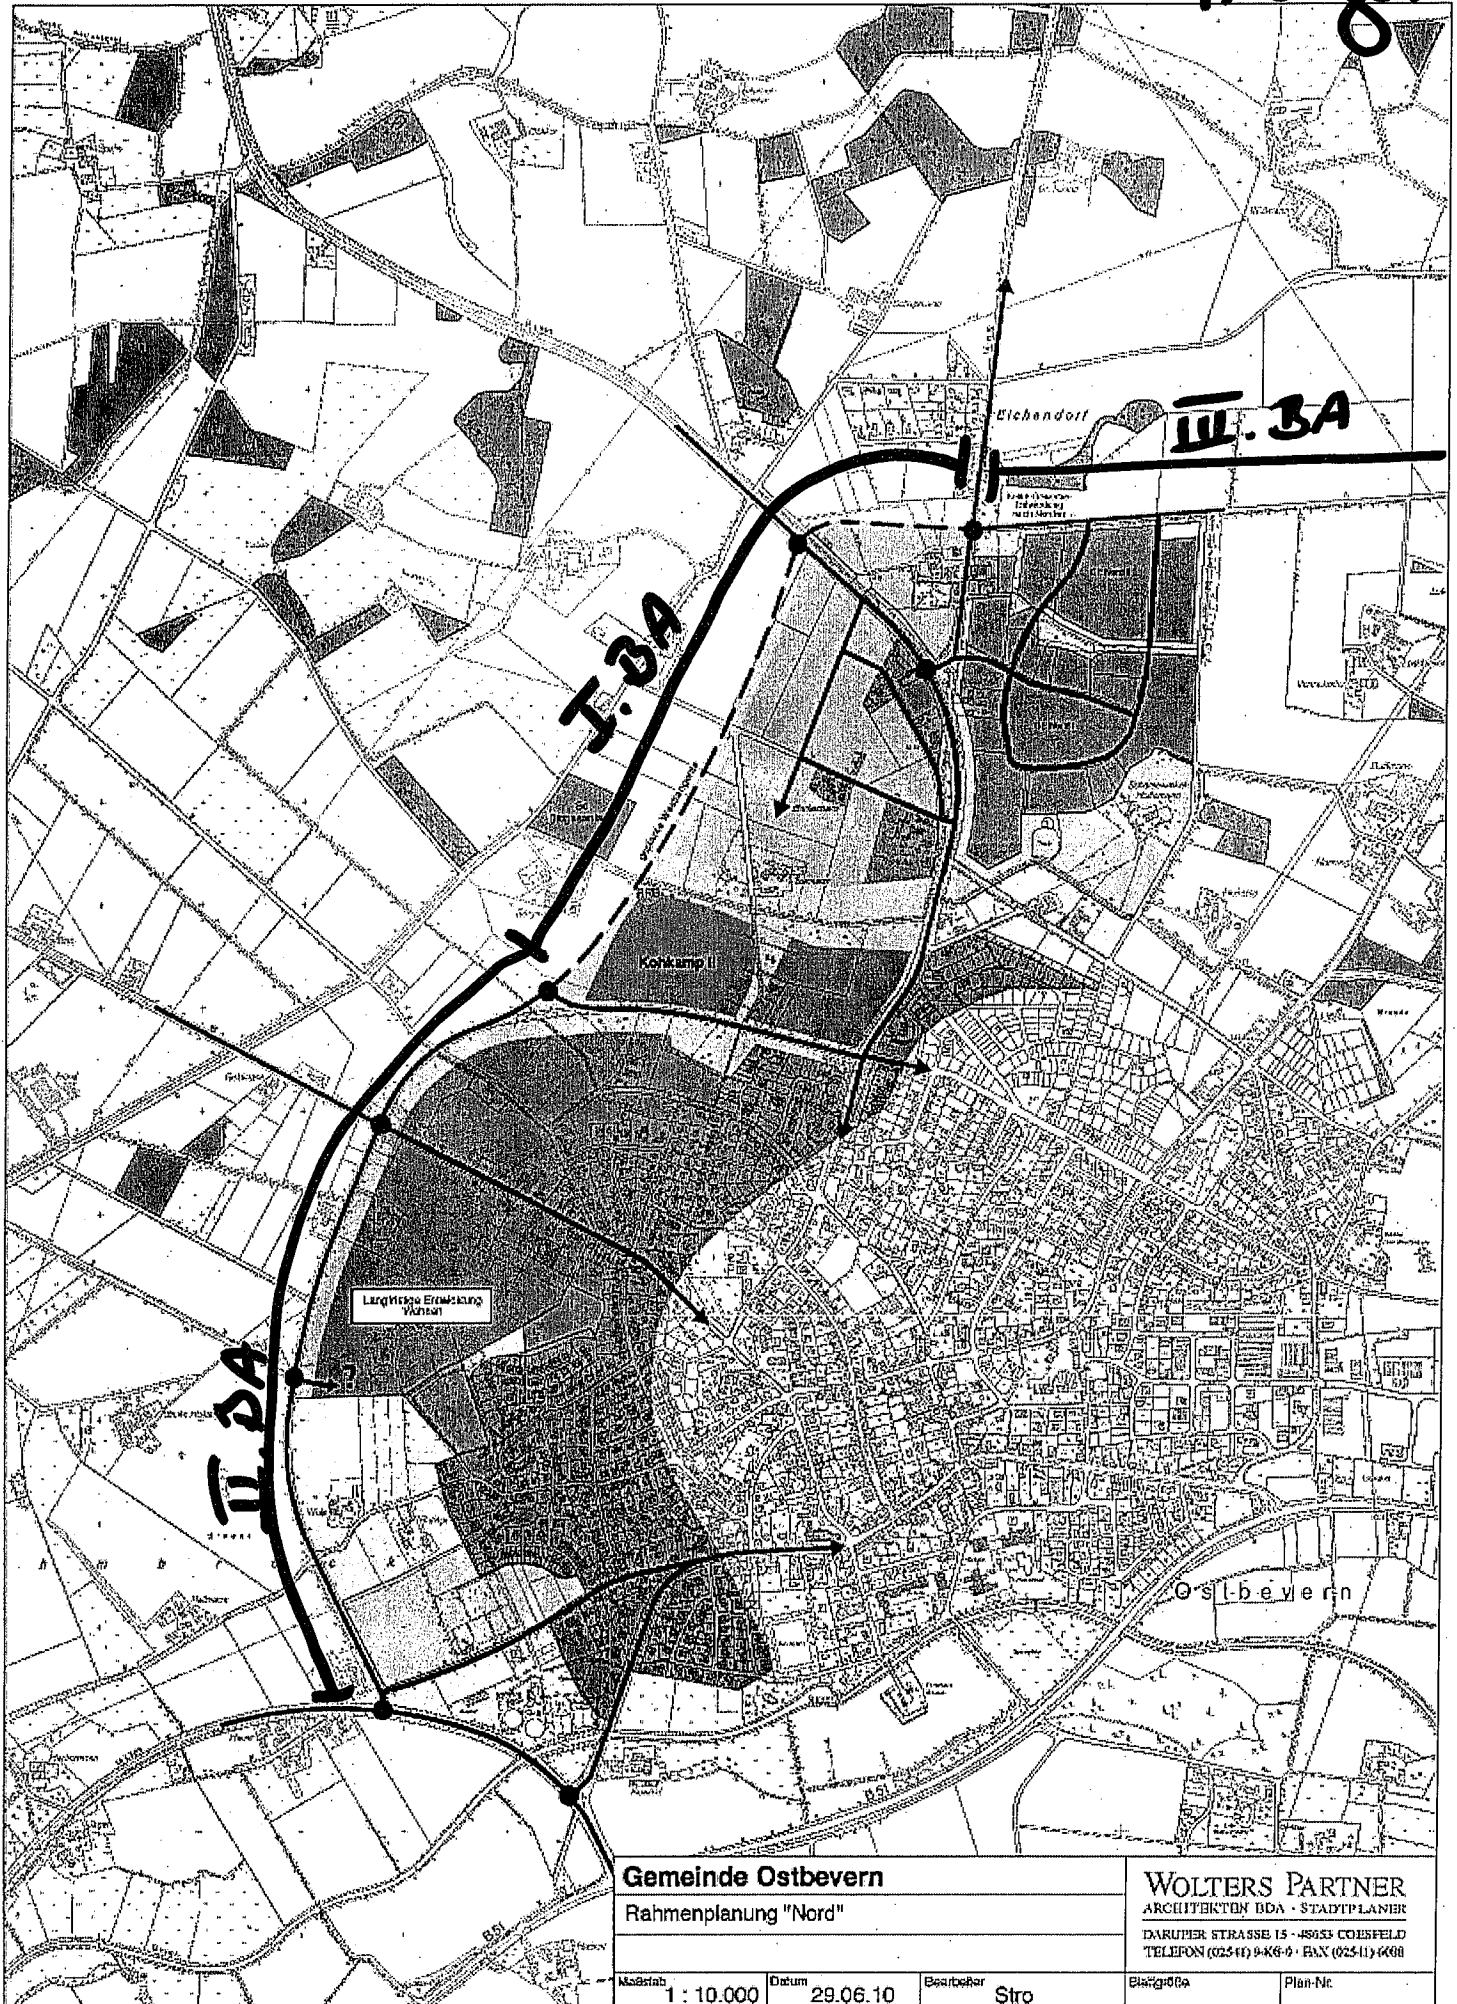

Gemeinde Ostbevern
Rahmenplanung "Nord"

WOLTERS PARTNER
ARCHITECTEN BDA · STADTPLANER
DARUMER STRASSE 15 · 48053 COESFELD
TELEFON (02541) 9-46-0 · FAX (02541) 9-600

Maßstab 1 : 10.000

Datum 29.06.10

Bearbeiter Stro

Blattgröße

Plan-Nr.