


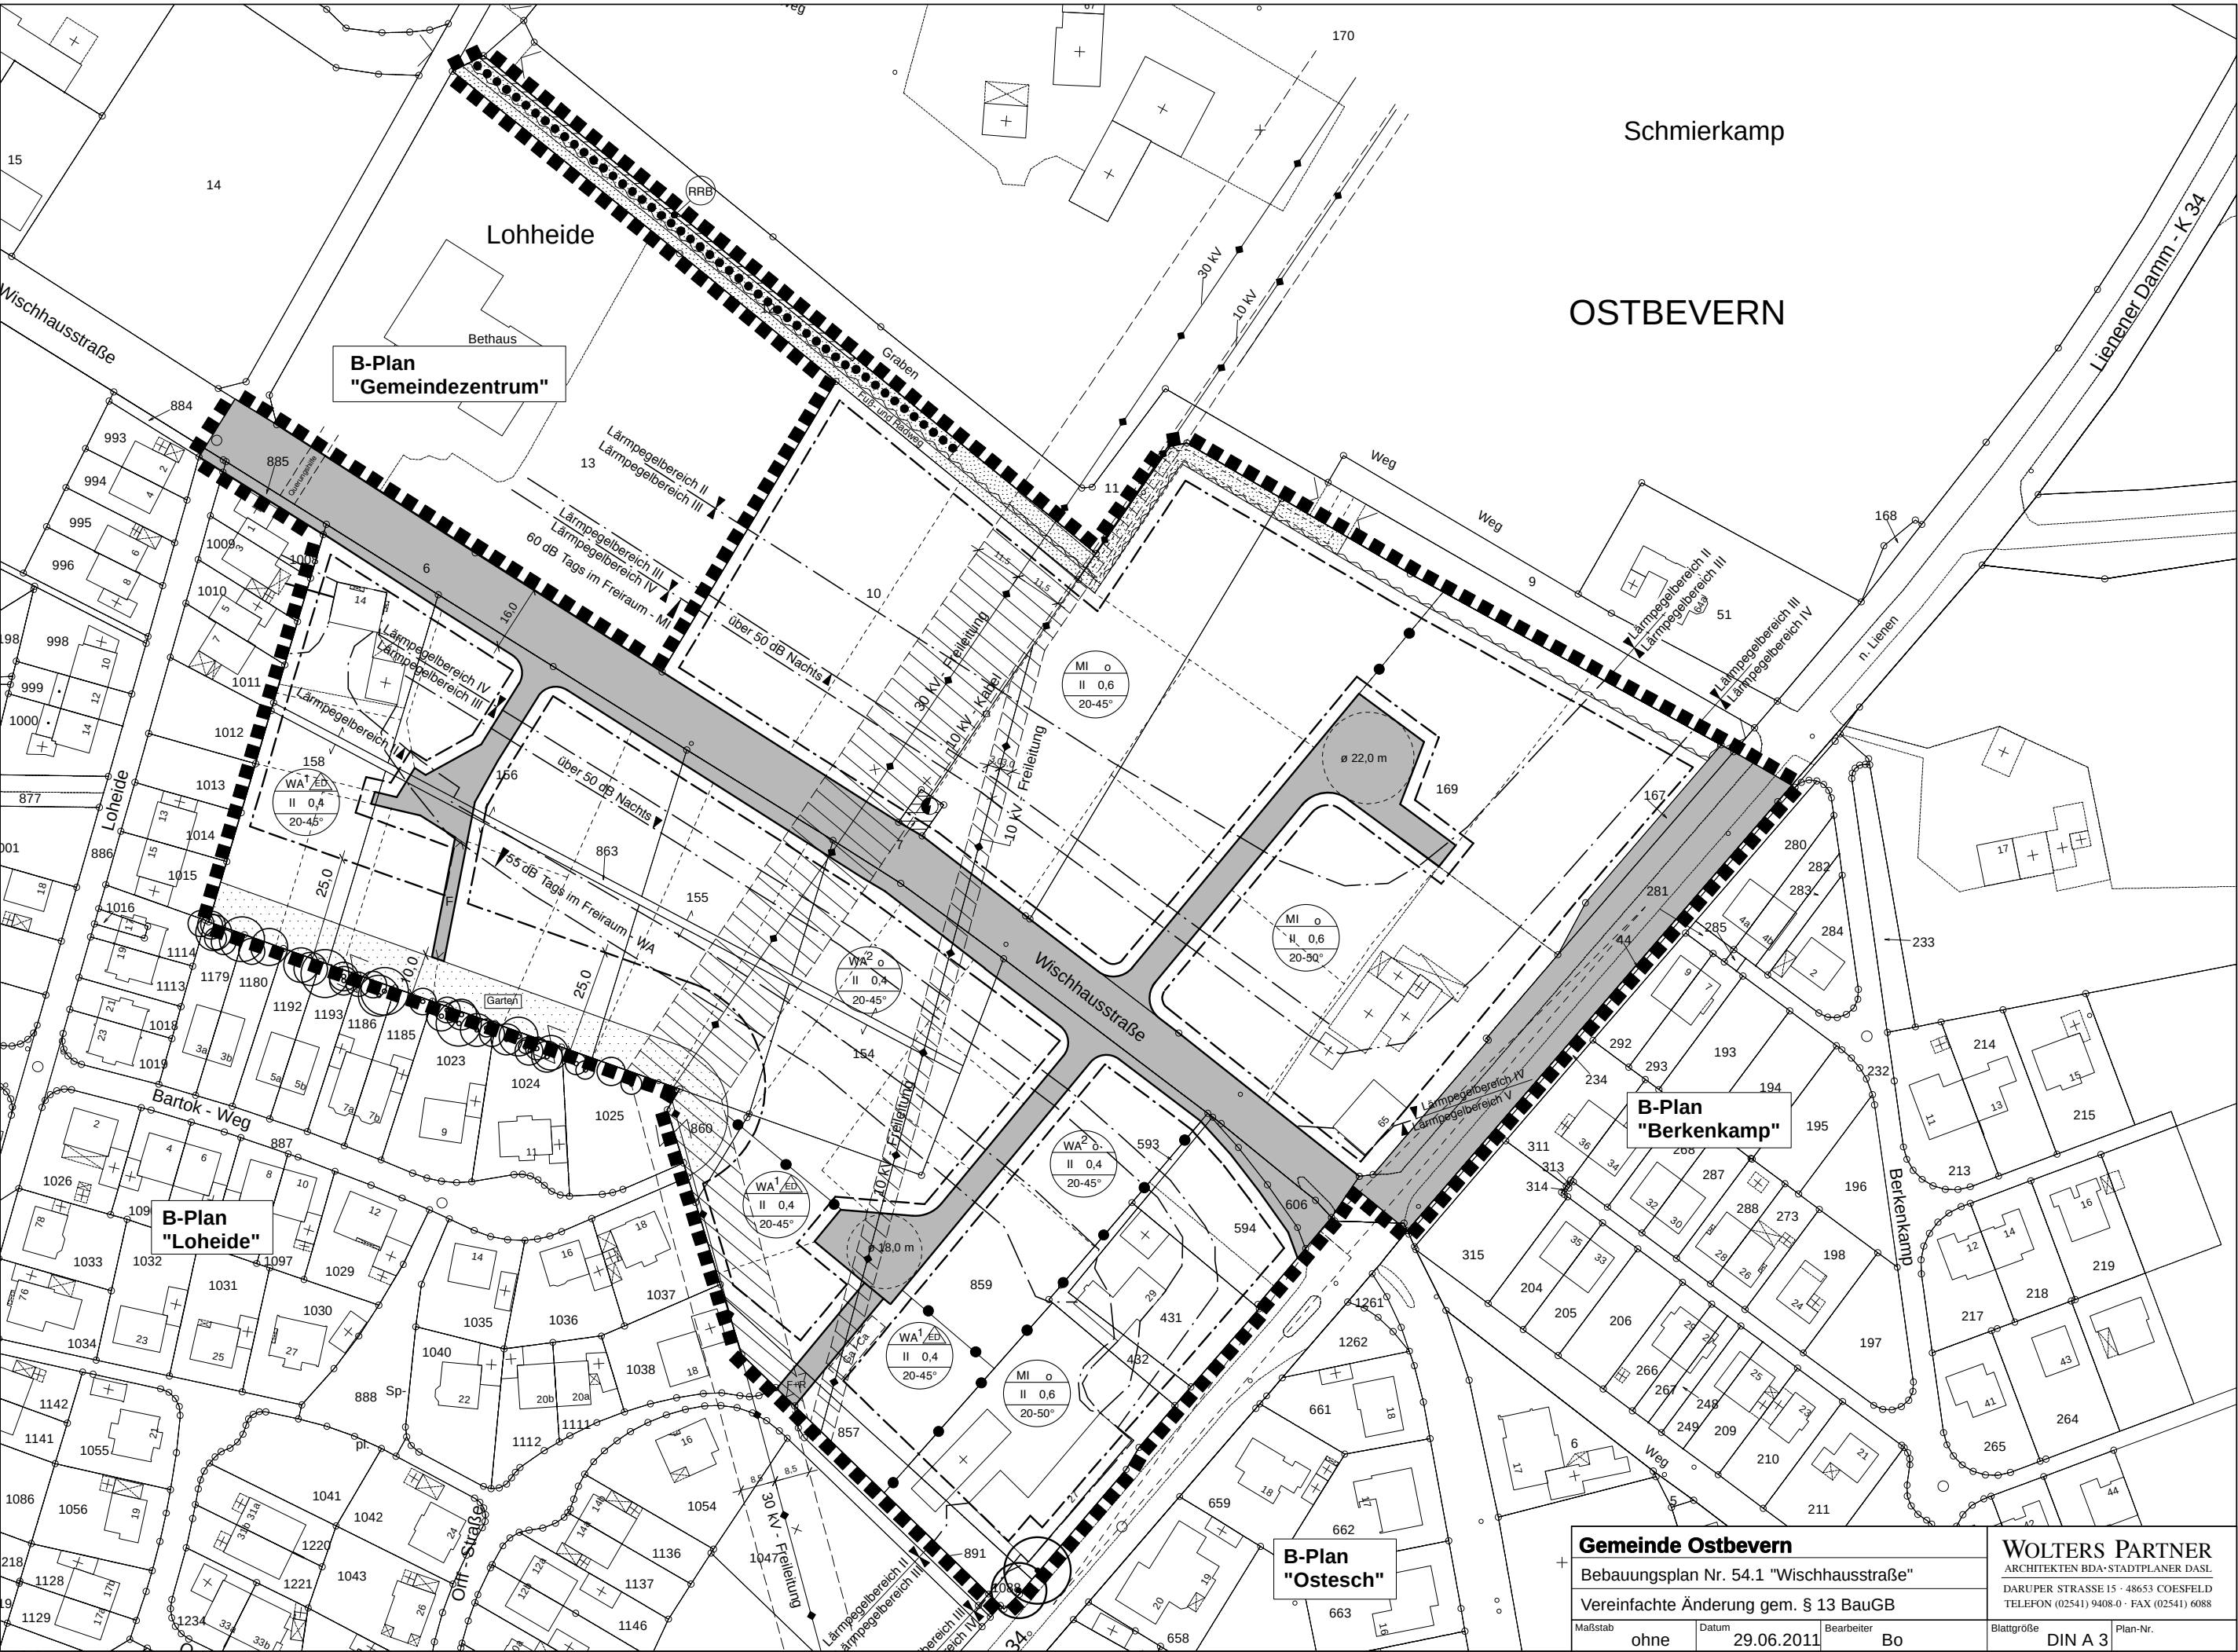

Schmierkamp

OSTBEVERN

Liener Damm - K 34

B-Plan
"Gemeindezentrum"

B-Plan
"Berkenkamp"

B-Plan
"Loheide"

B-Plan
"Ostesch"

Gemeinde Ostbevern			
Bebauungsplan Nr. 54.1 "Wischhausstraße"			
Vereinfachte Änderung gem. § 13 BauGB			
Maßstab	Datum	Bearbeiter	Blattgröße
ohne	29.06.2011	Bo	DIN A 3

WOLTERS PARTNER	
ARCHITEKTEN BDA • STADTPLANER DASL	
DARUPER STRASSE 15 • 48653 COESFELD	
TELEFON (02541) 9408-0 • FAX (02541) 6088	
Plan-Nr.	