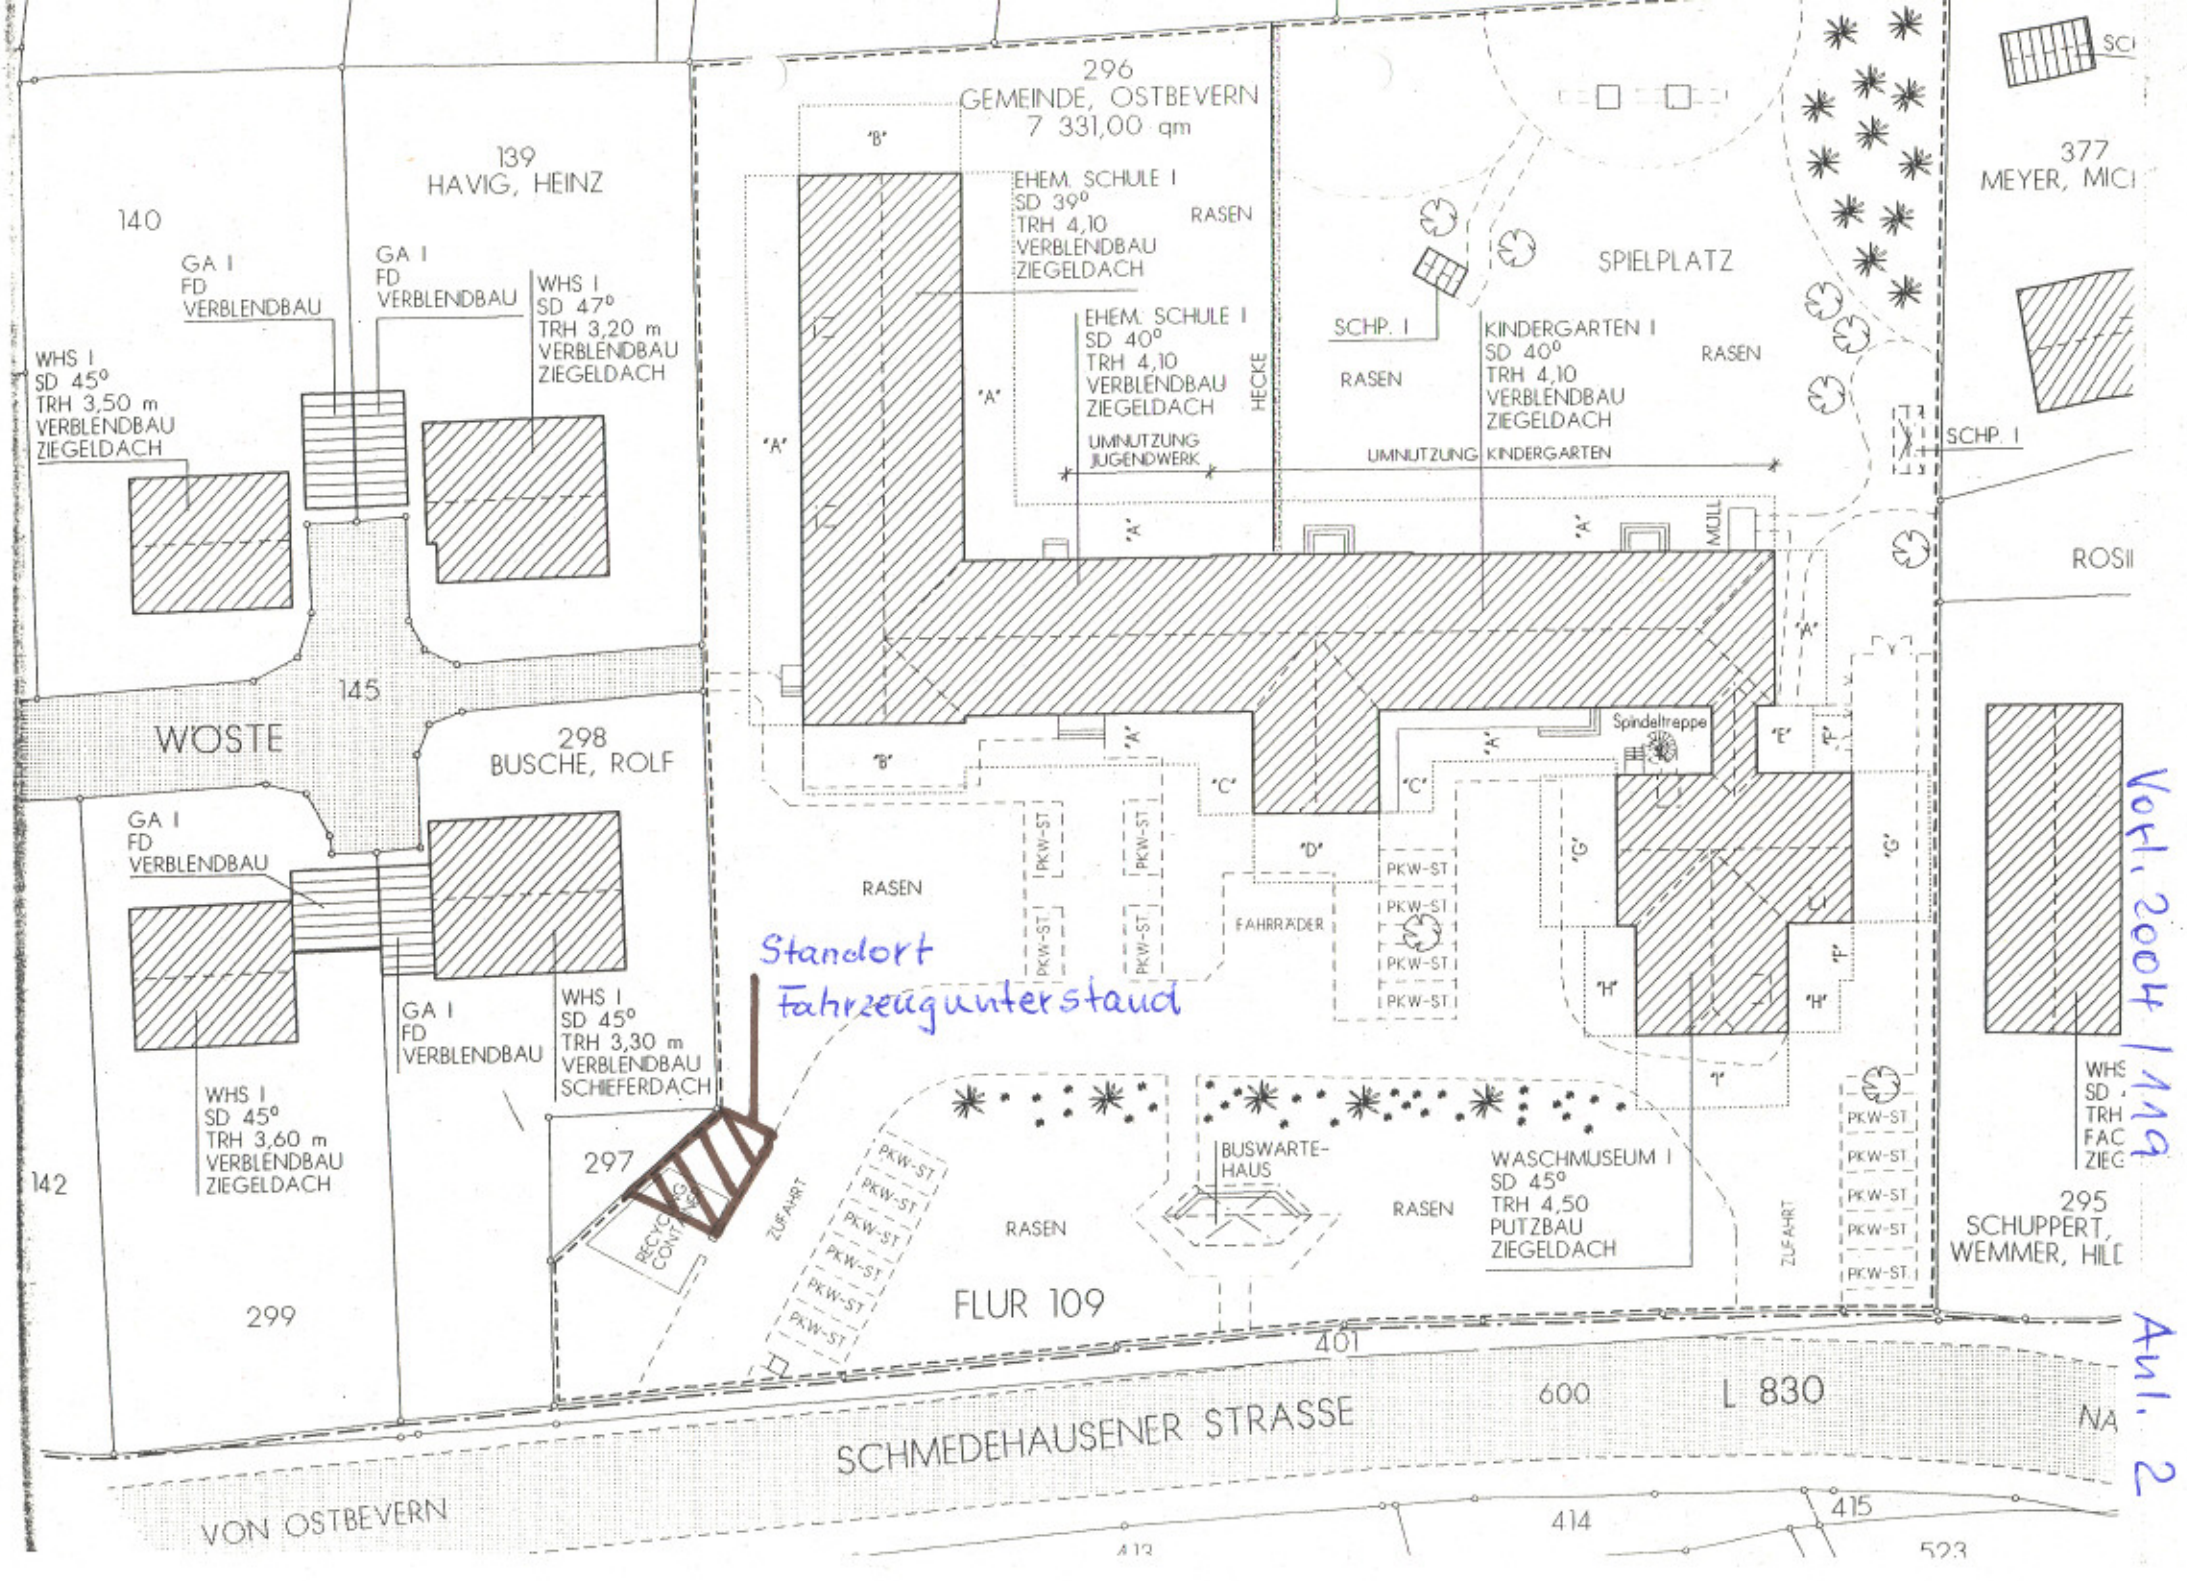
296
GEMEINDE, OSTBEVERN
7 331,00 qm
139
HAVIG, HEINZ
140
GA I
FD
VERBLENDBAU
WHS I
SD 45°
TRH 3,50 m
VERBLENDBAU
ZIEGELDACH
WHS I
SD 47°
TRH 3,20 m
VERBLENDBAU
ZIEGELDACH
EHEM. SCHULE I
SD 39°
TRH 4,10
VERBLENDBAU
ZIEGELDACH
RASEN
EHEM. SCHULE I
SD 40°
TRH 4,10
VERBLENDBAU
ZIEGELDACH
HECKE
UMNUTZUNG
JUGENDWERK
SPIELPLATZ
SCHP. I
KINDERGARTEN I
SD 40°
TRH 4,10
VERBLENDBAU
ZIEGELDACH
UMNUTZUNG KINDERGARTEN
MÜLL
377
MEYER, MICI
ROSII
145
WOSTE
298
BUSCHE, ROLF
WHS I
SD 45°
TRH 3,30 m
VERBLENDBAU
SCHIEFERDACH
WHS I
SD 45°
TRH 3,60 m
VERBLENDBAU
ZIEGELDACH
142
297
299
RECYCLING CONTAINER
ZUFAHRT
PKW-ST
FAHRRÄDER
Spindeltreppe
Standort
Fahrzeugunterstand
BUSWARTE-
HAUS
WASCHMUSEUM I
SD 45°
TRH 4,50
PUTZBAU
ZIEGELDACH
FLUR 109
401
600
L 830
SCHMEDEHAUSENER STRASSE
VON OSTBEVERN
414
415
523
295
SCHUPPERT,
WEMMER, HILD
Vorl. 2004/119
Anl. 2