


45. Änderung des Flächennutzungsplanes

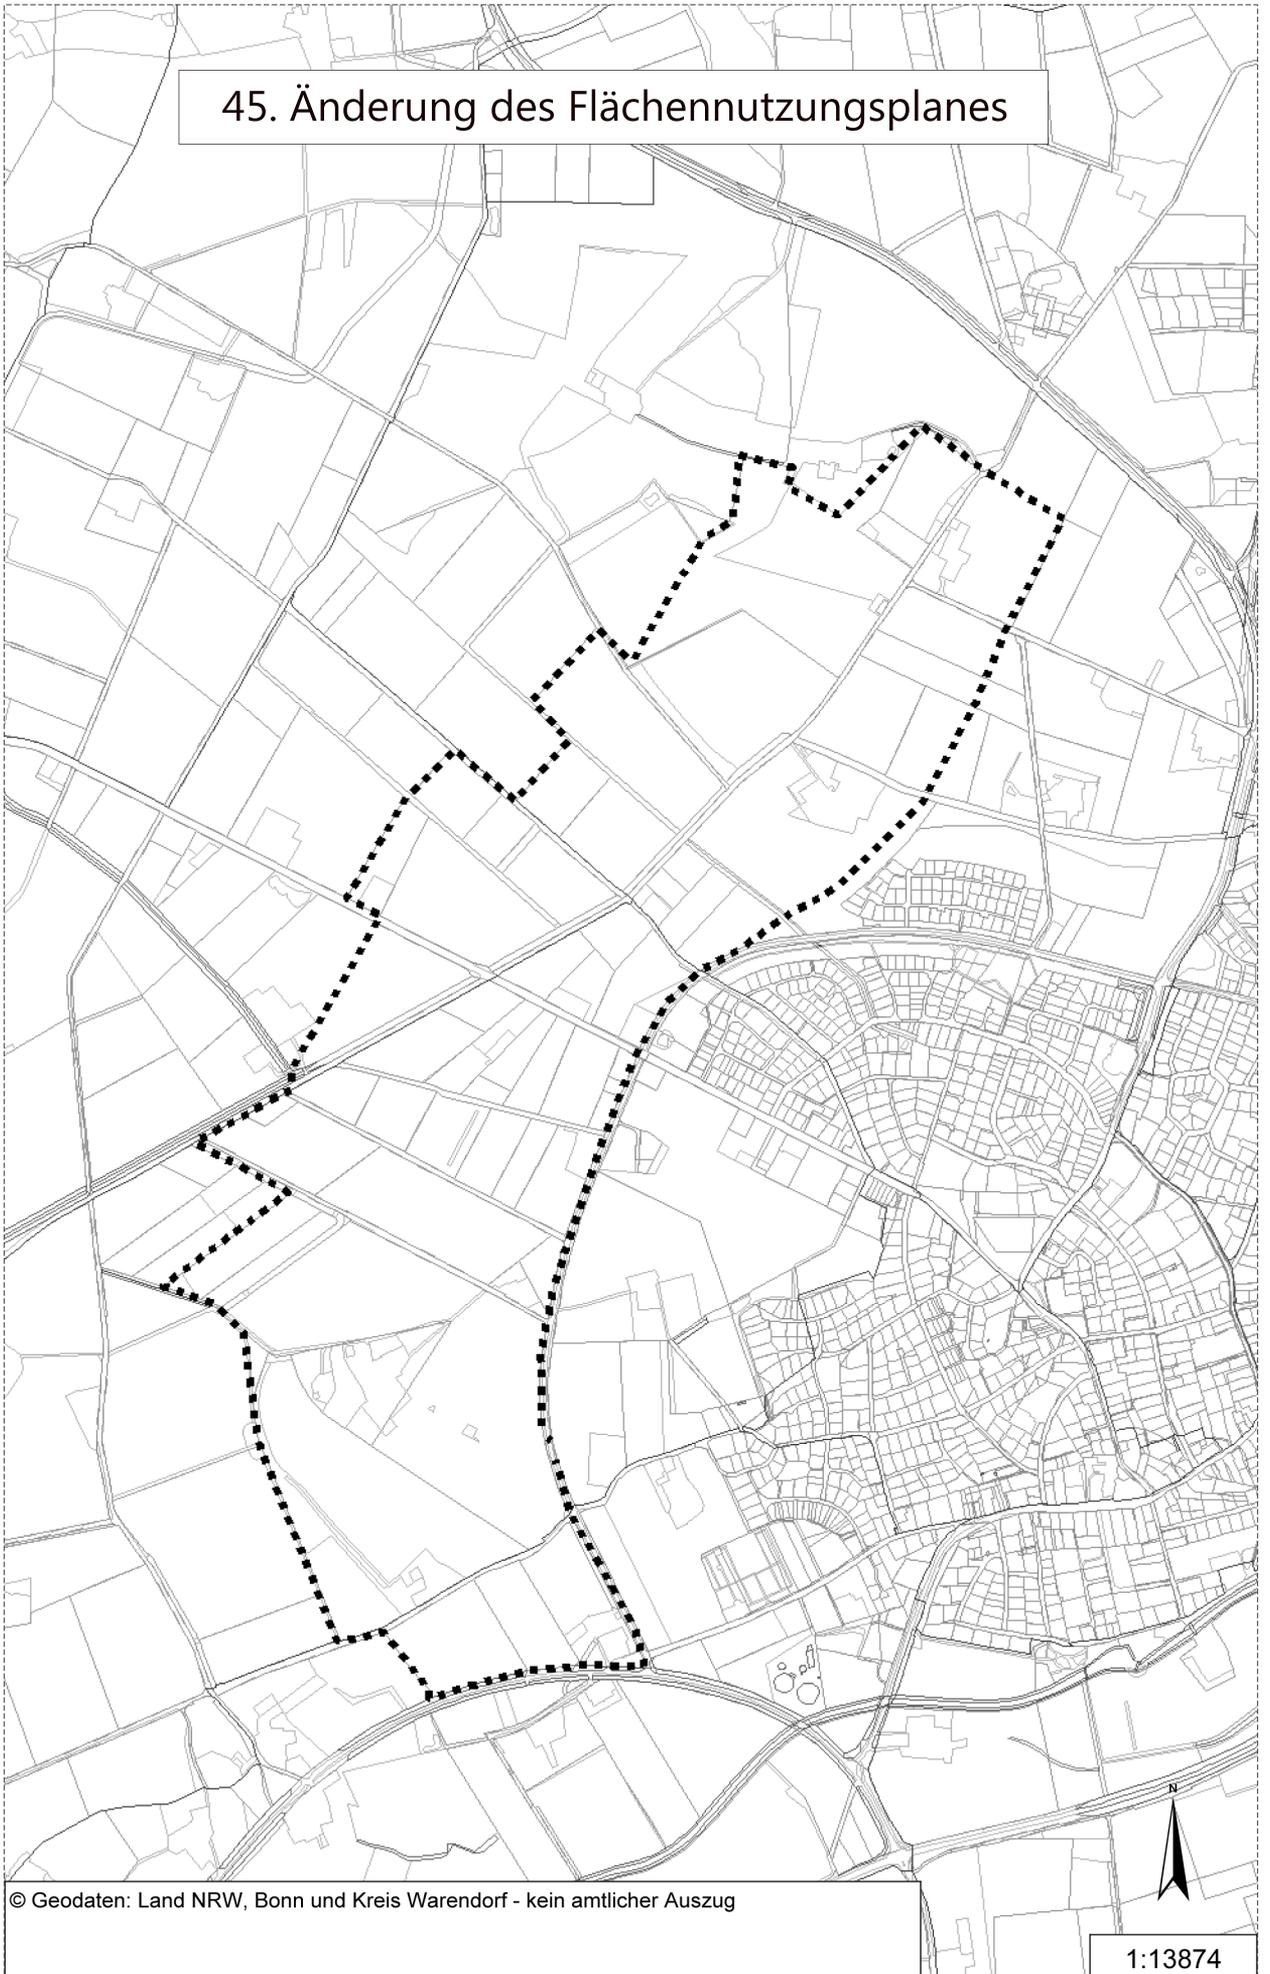

© Geodaten: Land NRW, Bonn und Kreis Warendorf - kein amtlicher Auszug

1:13874