


Bebauungsplan Nr. 60 „Landwirtschaft West“

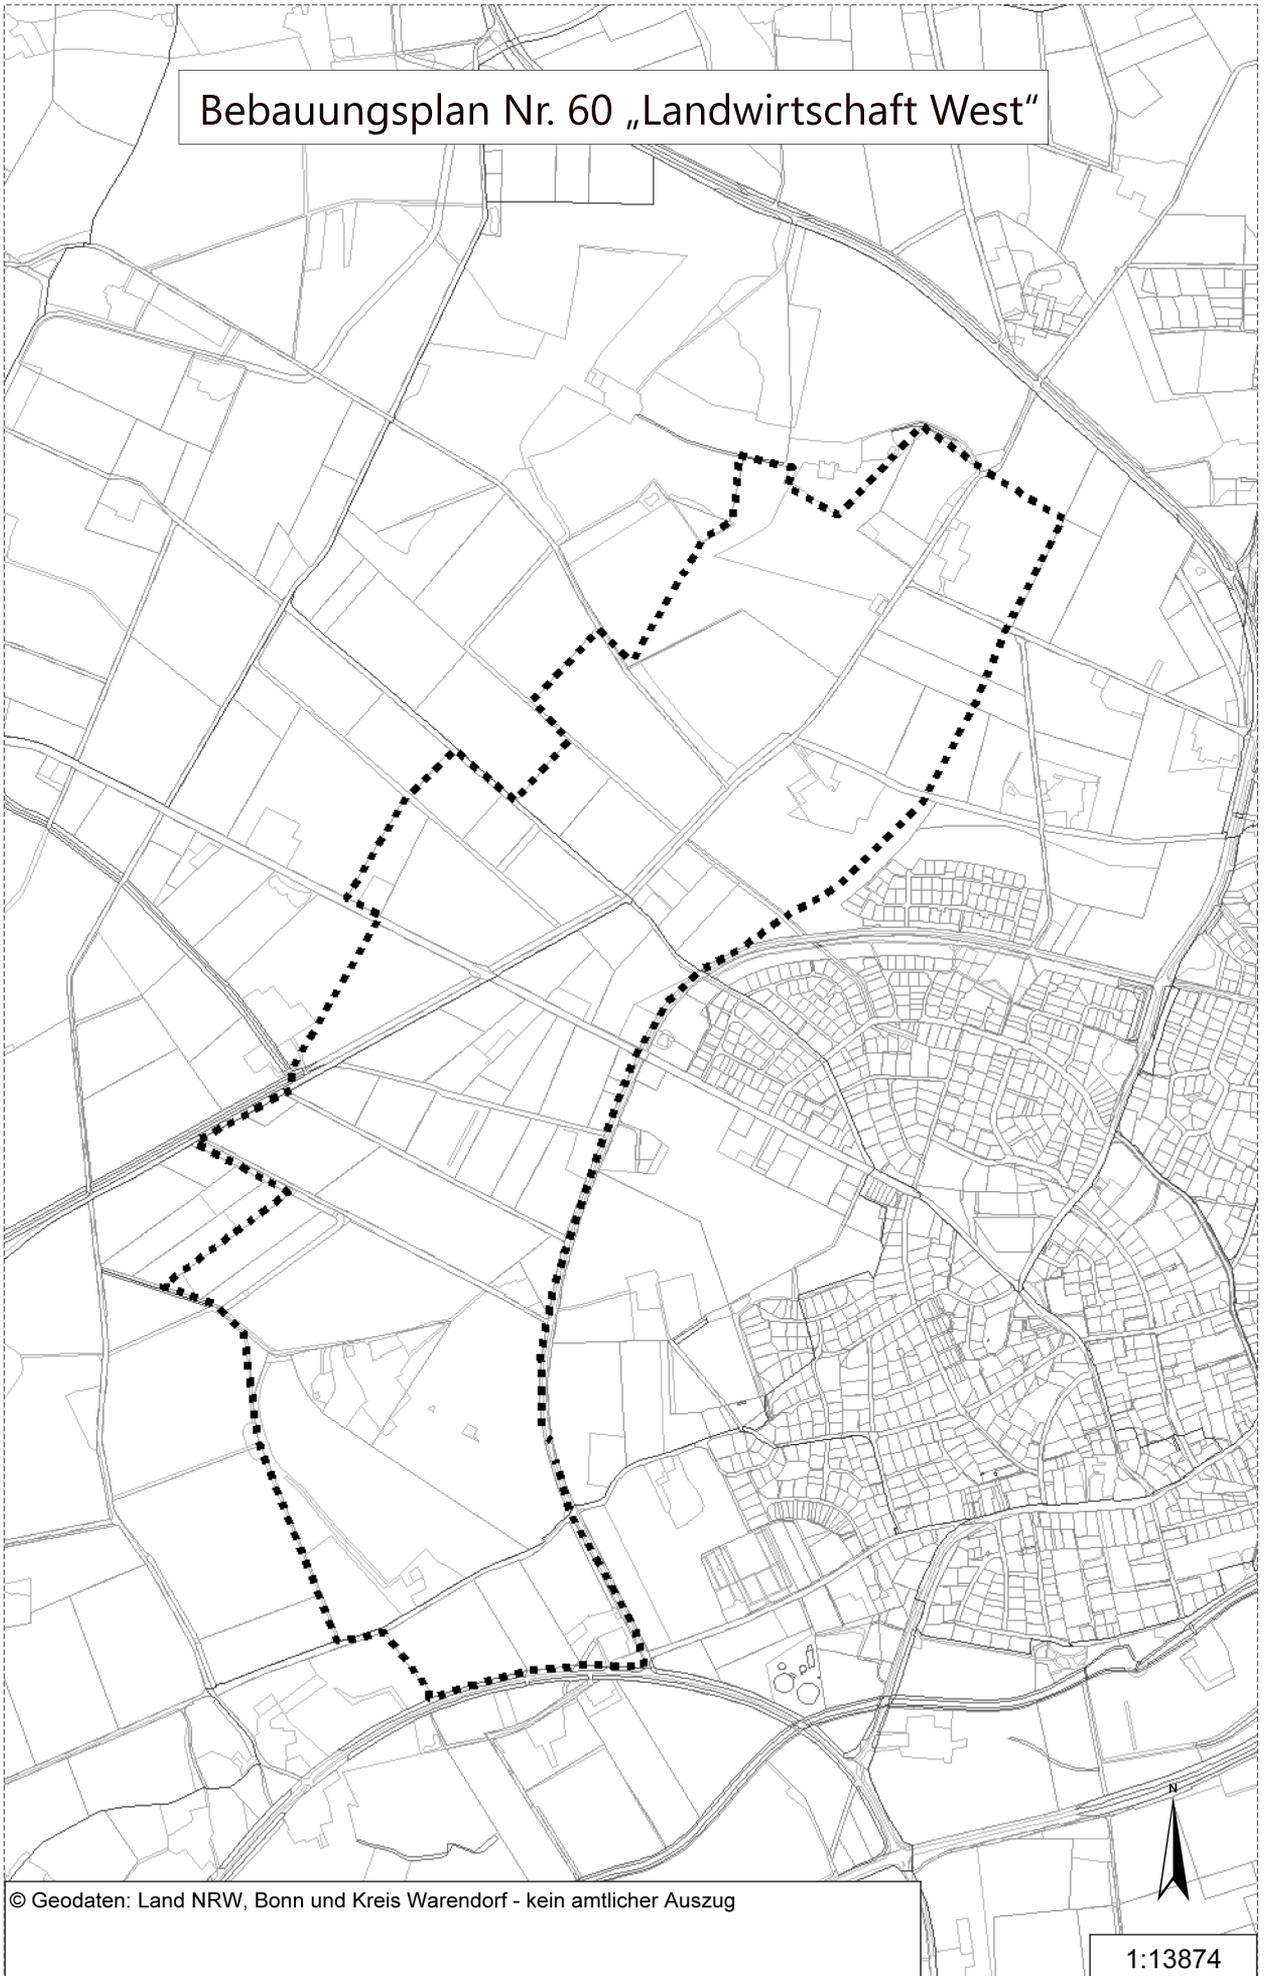

© Geodaten: Land NRW, Bonn und Kreis Warendorf - kein amtlicher Auszug

1:13874