


R 3420676 m

H 5767778 m

Geltungsbereich der 4. Änderung des Bebauungsplanes Nr. 29 „Ortsmitte II“

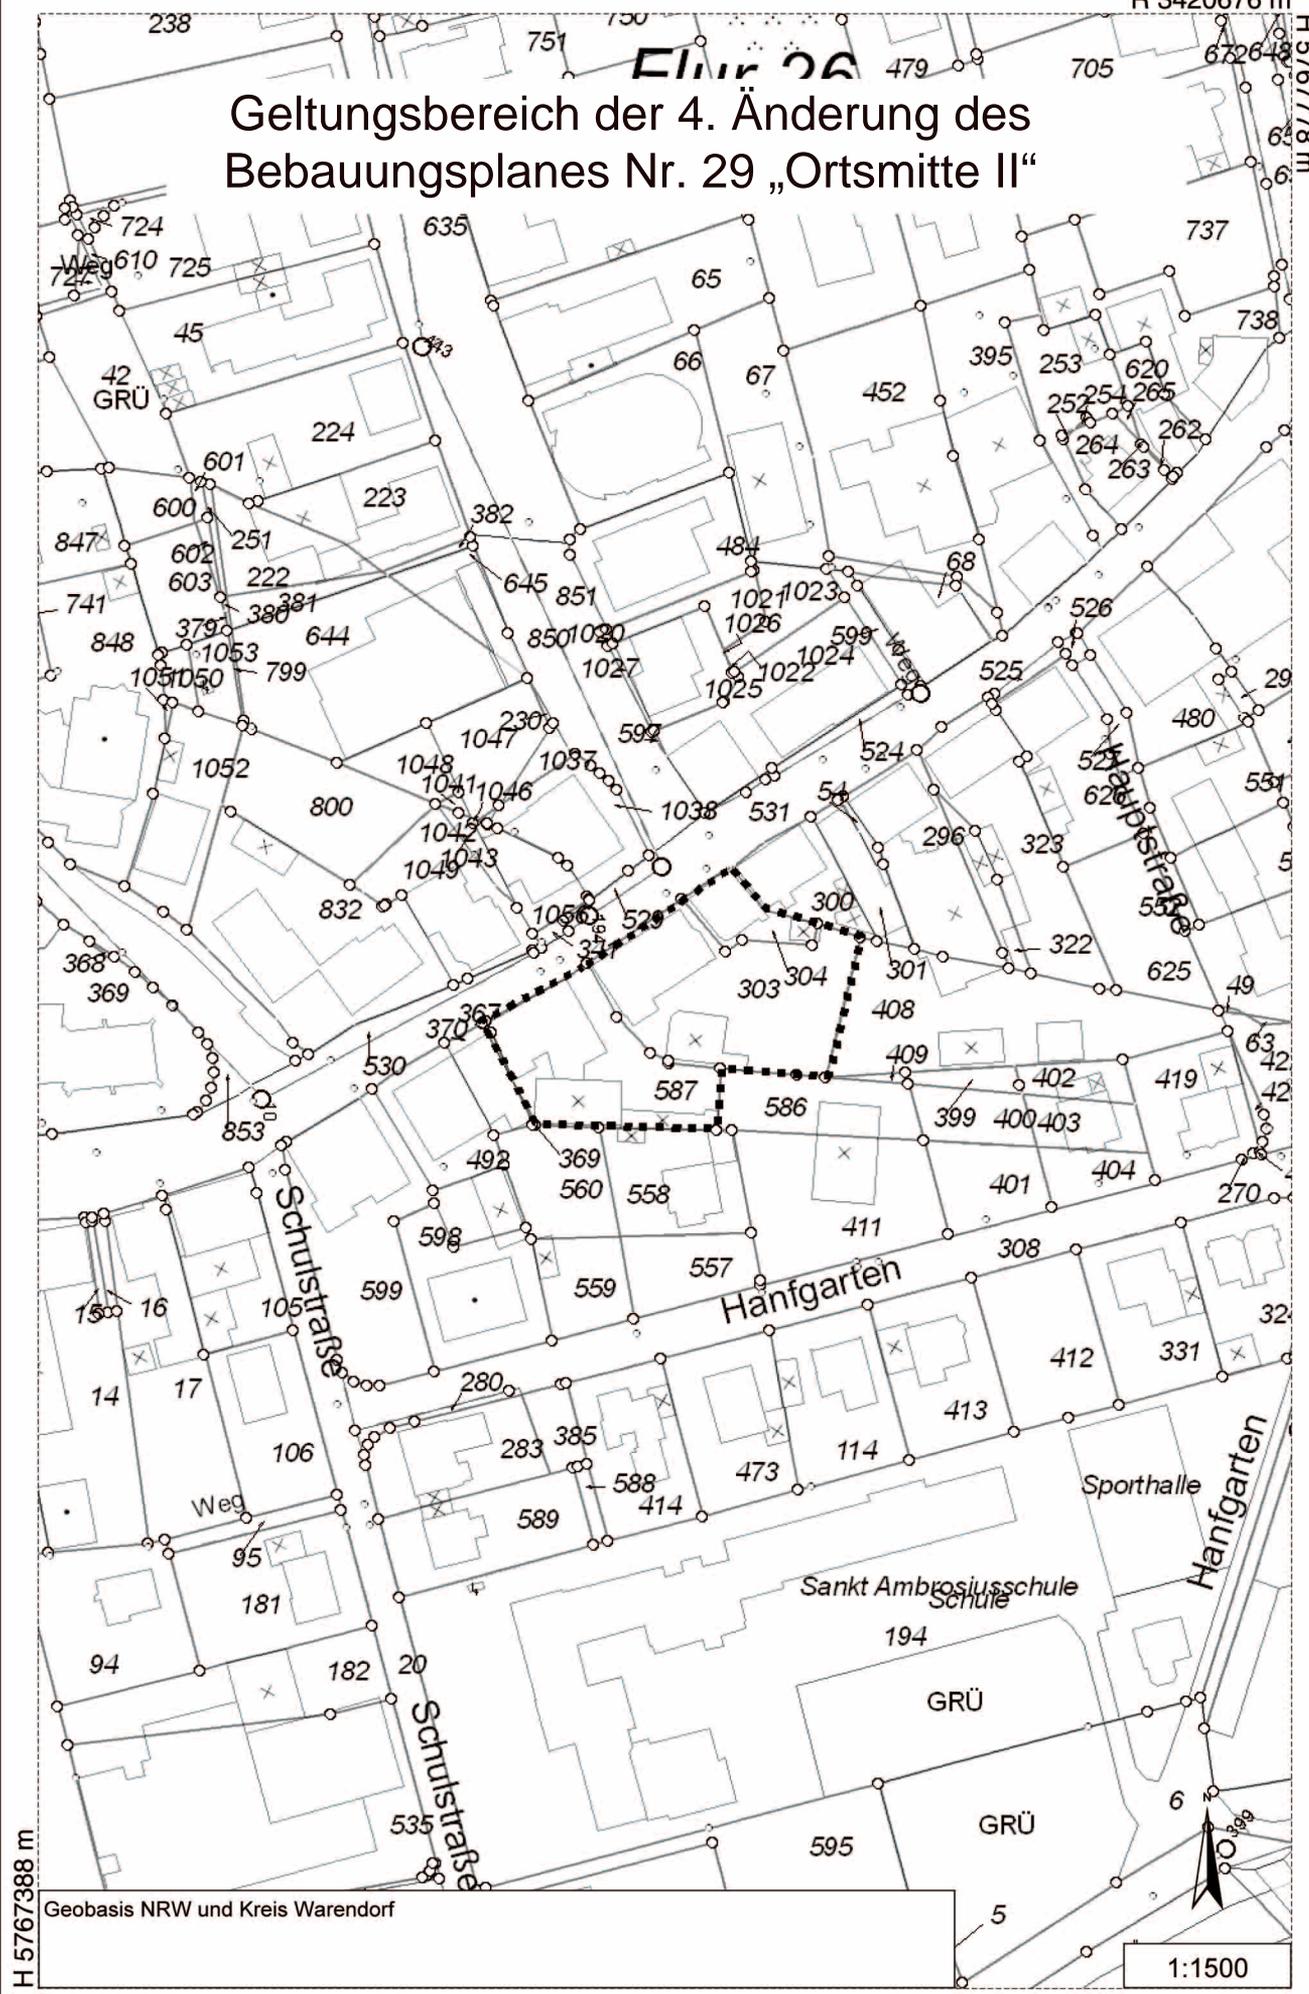

H 5767388 m

Geobasis NRW und Kreis Warendorf

R 3420430 m

1:1500