



Deutsche Telekom Netzproduktion GmbH
Postfach 27 67, 48014 Münster

Gemeinde Ostbevern
Fachbereich II
z. Hd. Frau Hoffmann
Hauptstraße 24

48346 Ostbevern

Ihre Referenzen **Gemeinde Ostbevern / Fachbereich II / Frau Hoffmann**
Ansprechpartner **DT NP /TI NL NW /Team Access Rheine/ Anton Winschel**
Durchwahl **+49 251 78877-7620**
E-Mail **a.winschel@telekom.de**
Datum **14. März 2012**
Betrifft **4. Änderung des Bebauungsplanes Nr. 29 „Ortsmitte II“**
- Beteiligung gemäß § 13 a i.V.m §13 Abs. 2 BauGB -

Sehr geehrte Damen und Herren,

die Telekom Technik GmbH (nachfolgend Telekom genannt) - als Netzeigentümerin und Nutzungsberechtigte i. S. v. § 68 Abs. 1 TKG - hat die Deutsche Telekom Netzproduktion GmbH beauftragt und bevollmächtigt, alle Rechte und Pflichten der Wegesicherung wahrzunehmen sowie alle Planverfahren Dritter entgegenzunehmen und dementsprechend die erforderlichen Stellungnahmen abzugeben. Zu Ihrem Schreiben vom 16. Februar 2012 nehmen wir wie folgt Stellung:

Im Planbereich befinden sich Telekommunikationslinien der Telekom, die aus beigefügtem Plan ersichtlich sind.

Die betroffenen Grundstücke mit der Adresse „Hauptstraße 38-44“ sind derzeit noch bebaut und an das Fernmeldeleitungsnetz angebunden. Um Schäden an unserem Leitungsnetz zu vermeiden, bitten wir dem Eigentümer/Investor aufzuerlegen, uns rechtzeitig über den Abriss der Gebäude in Kenntnis zu setzen. Dieses sollte mindestens 4 Wochen vor Abrisstermin stattfinden, damit vorhandene Netzeinbauten rechtzeitig entfernt bzw. außer Betrieb genommen werden können.

Unter Berücksichtigung des o. g. Hinweis bestehen aus unserer Sicht keine Einwände gegen die 4. Änderung des Bebauungsplanes Nr. 29 „Ortsmitte II“.

Wir bitten Sie, den Ihnen überlassen Lageplan nur für interne Zwecke zu benutzen und nicht an Dritte weiterzugeben.

Hausanschrift Technische Infrastruktur Niederlassung Nordwest, Poststraße 1-3, 26122 Oldenburg
Postanschrift Postfach 27 67, 48014 Münster
Telekontakte Telefon +49 441 234-0, Telefax +49 441 234-2125, Internet www.telekom.de
Konto Postbank Saarbrücken (BLZ 590 100 66), Kto.-Nr. 24 858 668
IBAN: DE1759010066 0024858668, SWIFT-BIC: PBNKDEFF
Aufsichtsrat Dr. Steffen Roehn (Vorsitzender)
Geschäftsführung Dr. Bruno Jacobfeuerborn (Vorsitzender), Albert Matheis, Klaus Peren
Handelsregister Amtsgericht Bonn HRB 14190, Sitz der Gesellschaft Bonn
USt-IdNr. DE 814645262



Datum 14. März 2012
Empfänger Gemeinde Ostbevern / Fachbereich II / Frau Hoffmann
Blatt 2

Der Vorgang wird bei uns unter dem Zeichen w00000037933113 geführt.


Für Fragen stehe ich Ihnen gerne jeder Zeit zur Verfügung.

Mit freundlichen Grüßen

i. A.

Anton Winschel

Anlage:
- Lageplan

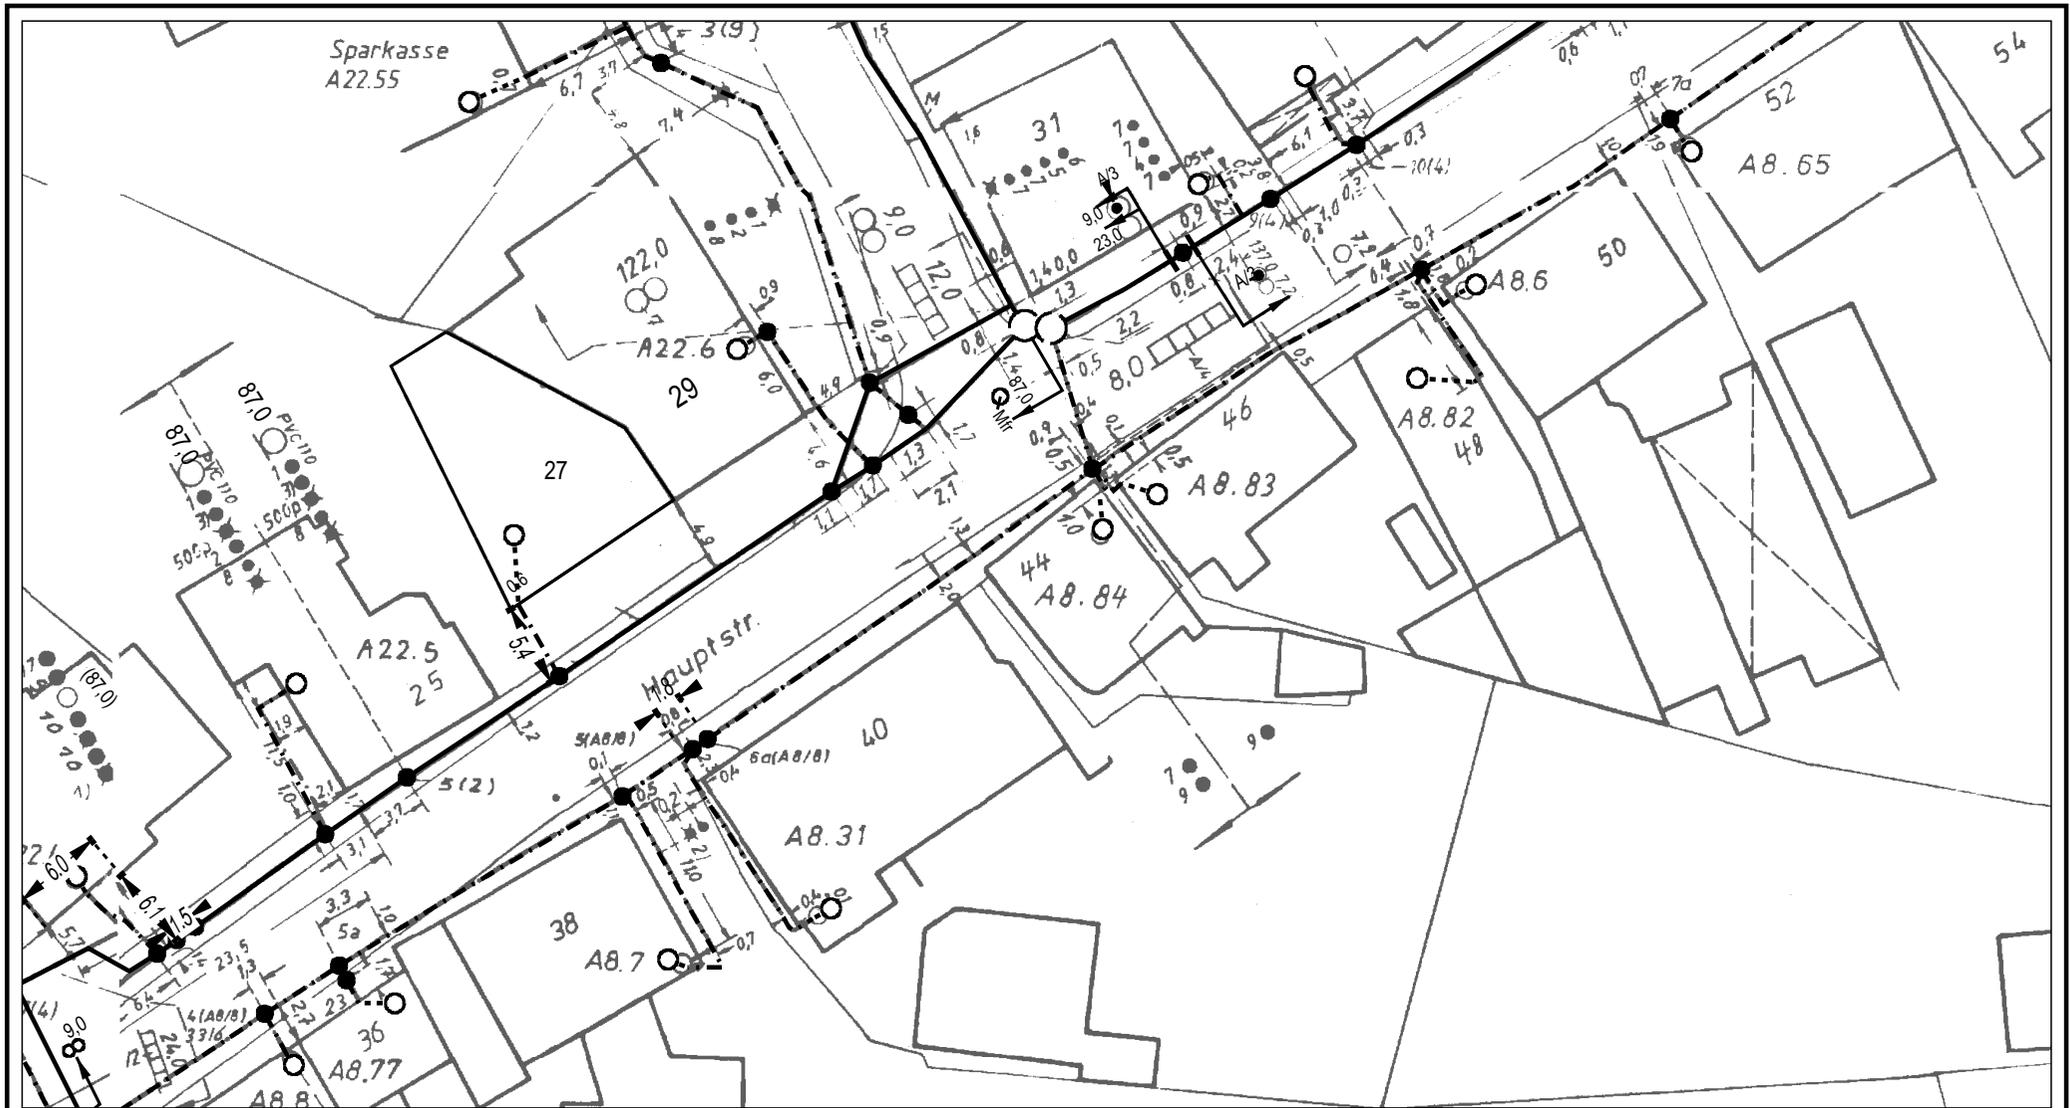

	AT/Vh-Bez.: Kein aktiver Auftrag					
	AT/Vh-Nr.: Kein aktiver Auftrag		AsB	1		
	TI NL	Nordwest (Oldenburg)	VsB		Sicht	Lageplan
Bemerkung:	PTI	Münster	Name	winschel.a	Maßstab	1:500
	ONB	Ostbevern	Datum	14.03.2012	Blatt	1