


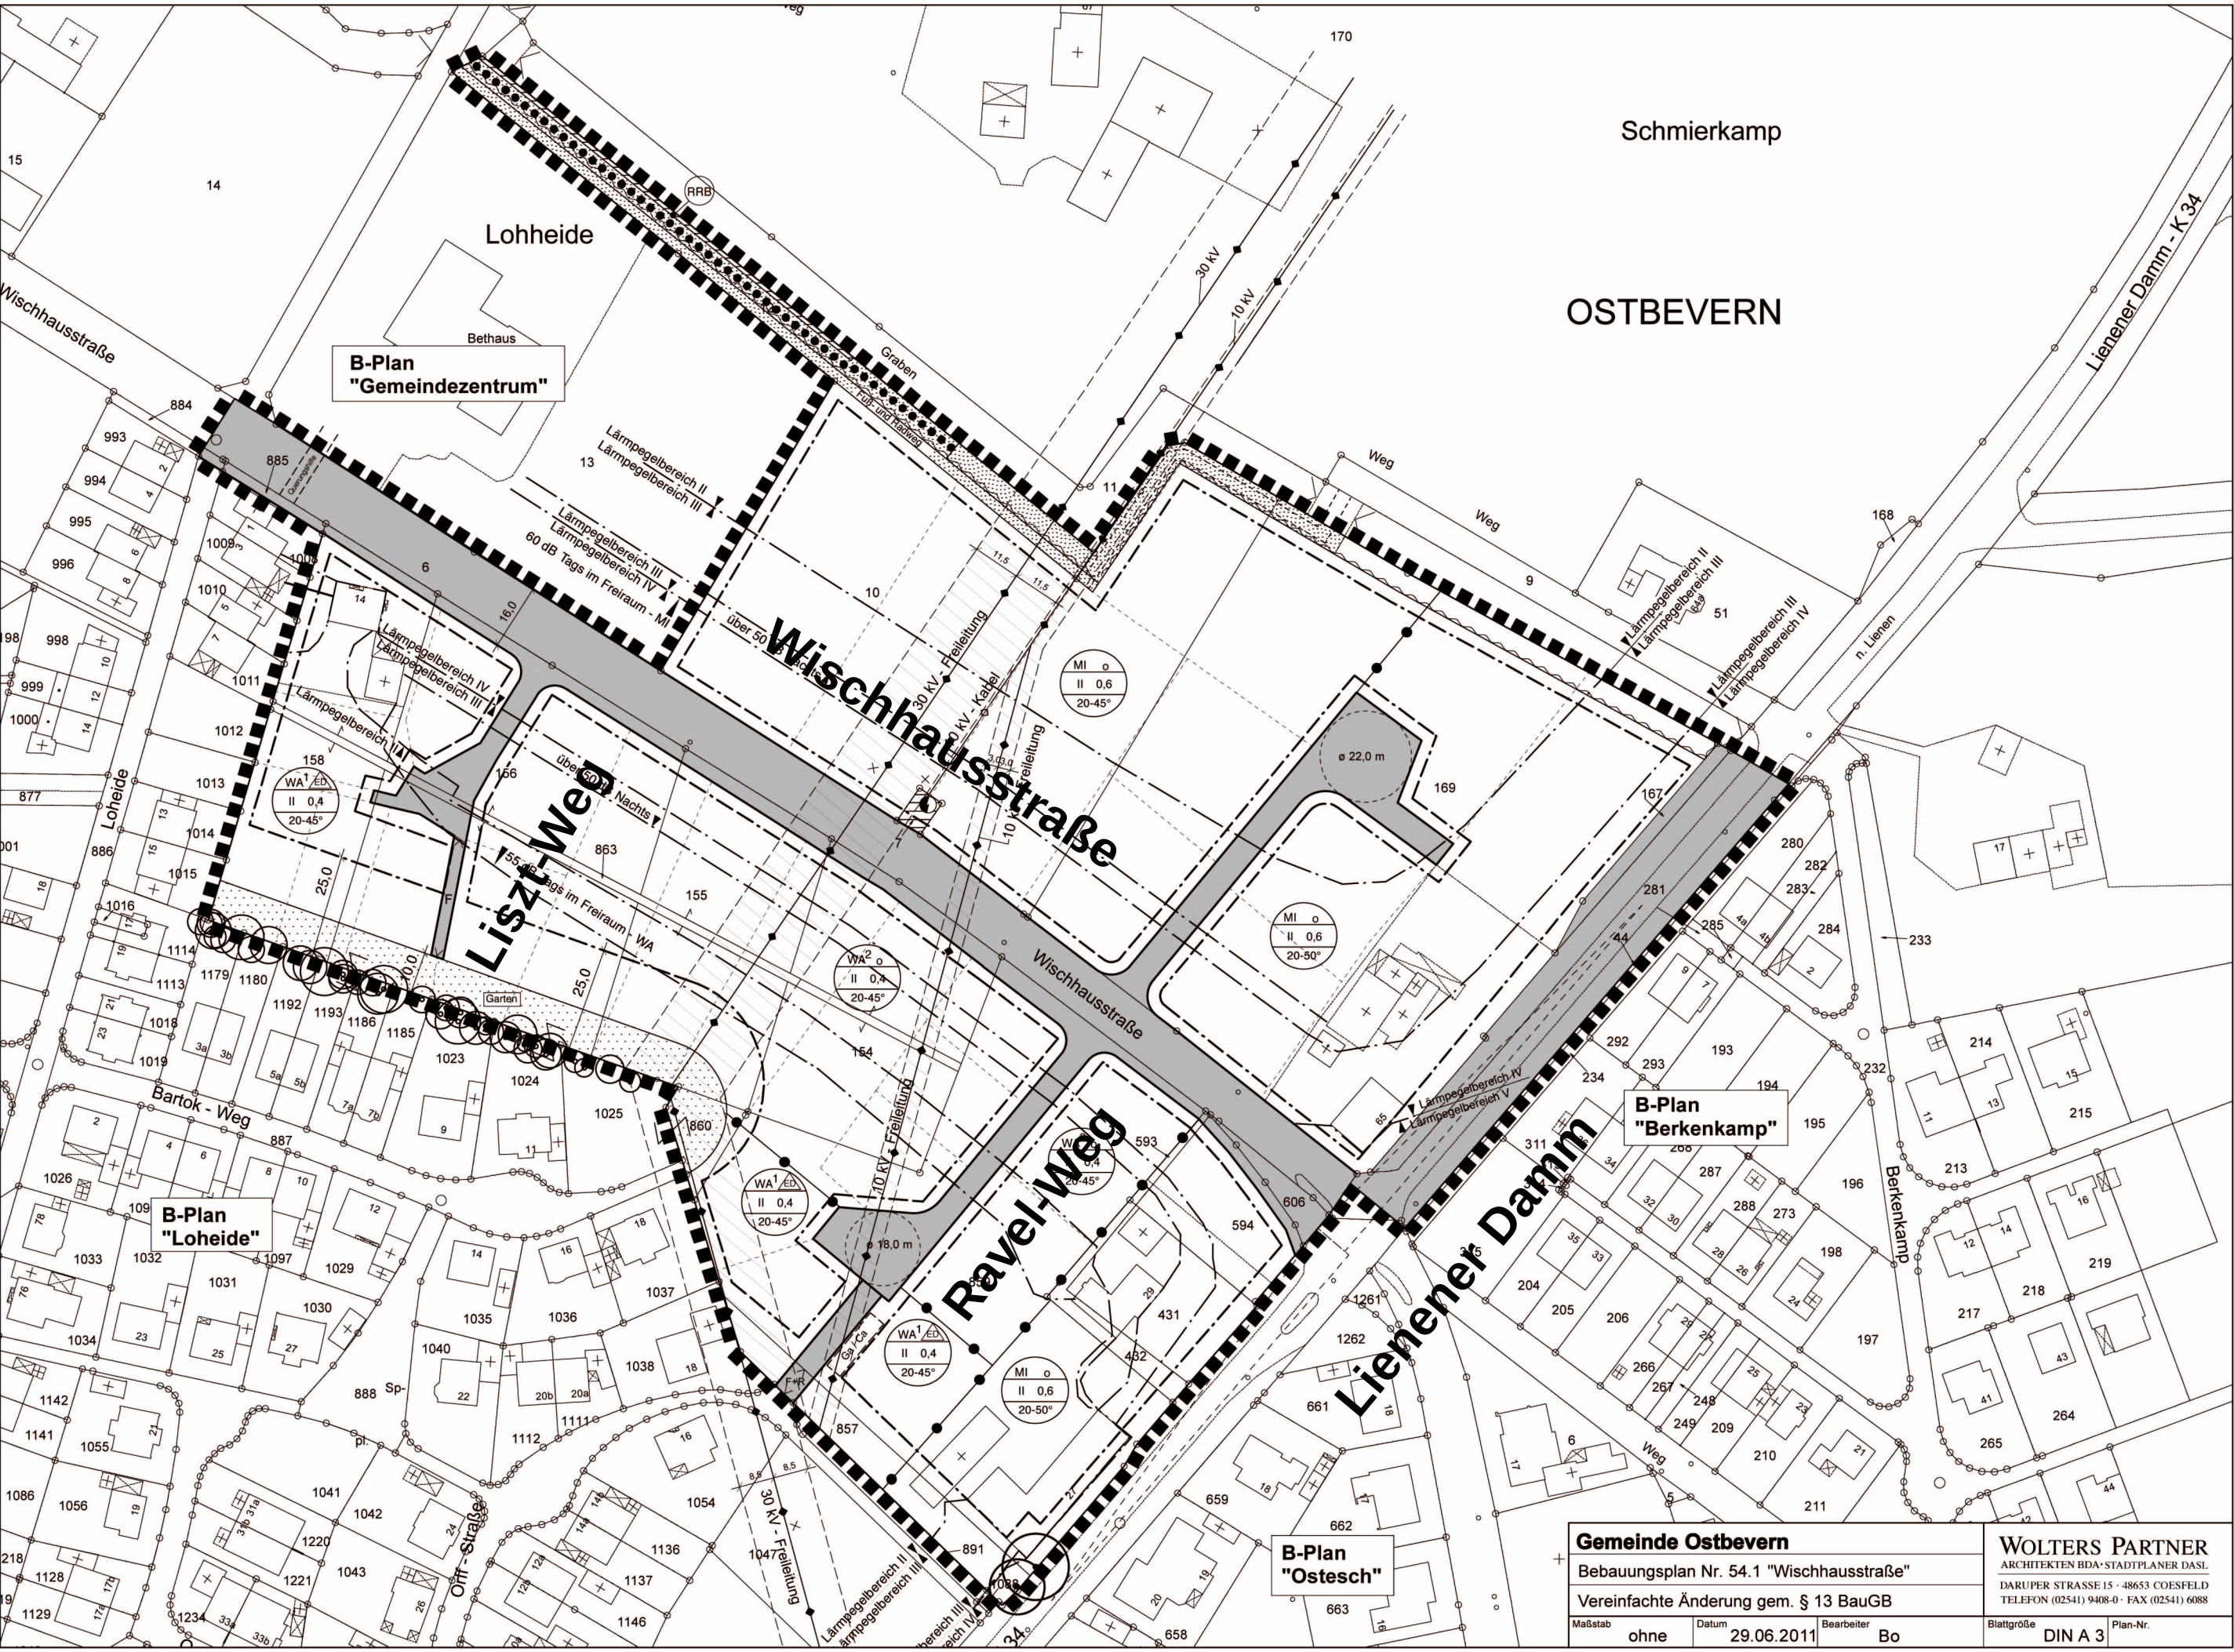

B-Plan
"Gemeindezentrum"

B-Plan
"Loheide"

B-Plan
"Berkenkamp"

B-Plan
"Ostesch"

Gemeinde Ostbevern			
Bebauungsplan Nr. 54.1 "Wischhausstraße"			
Vereinfachte Änderung gem. § 13 BauGB			
Maßstab	Datum	Bearbeiter	Blattgröße
ohne	29.06.2011	Bo	DIN A 3

WOLTERS PARTNER
ARCHITEKTEN BDA · STADTPLANER DASL
DARUPER STRASSE 15 · 48653 COESFELD
TELEFON (02541) 9408-0 · FAX (02541) 6088