


Planauszug zur 45. Änderung des Flächennutzungsplanes

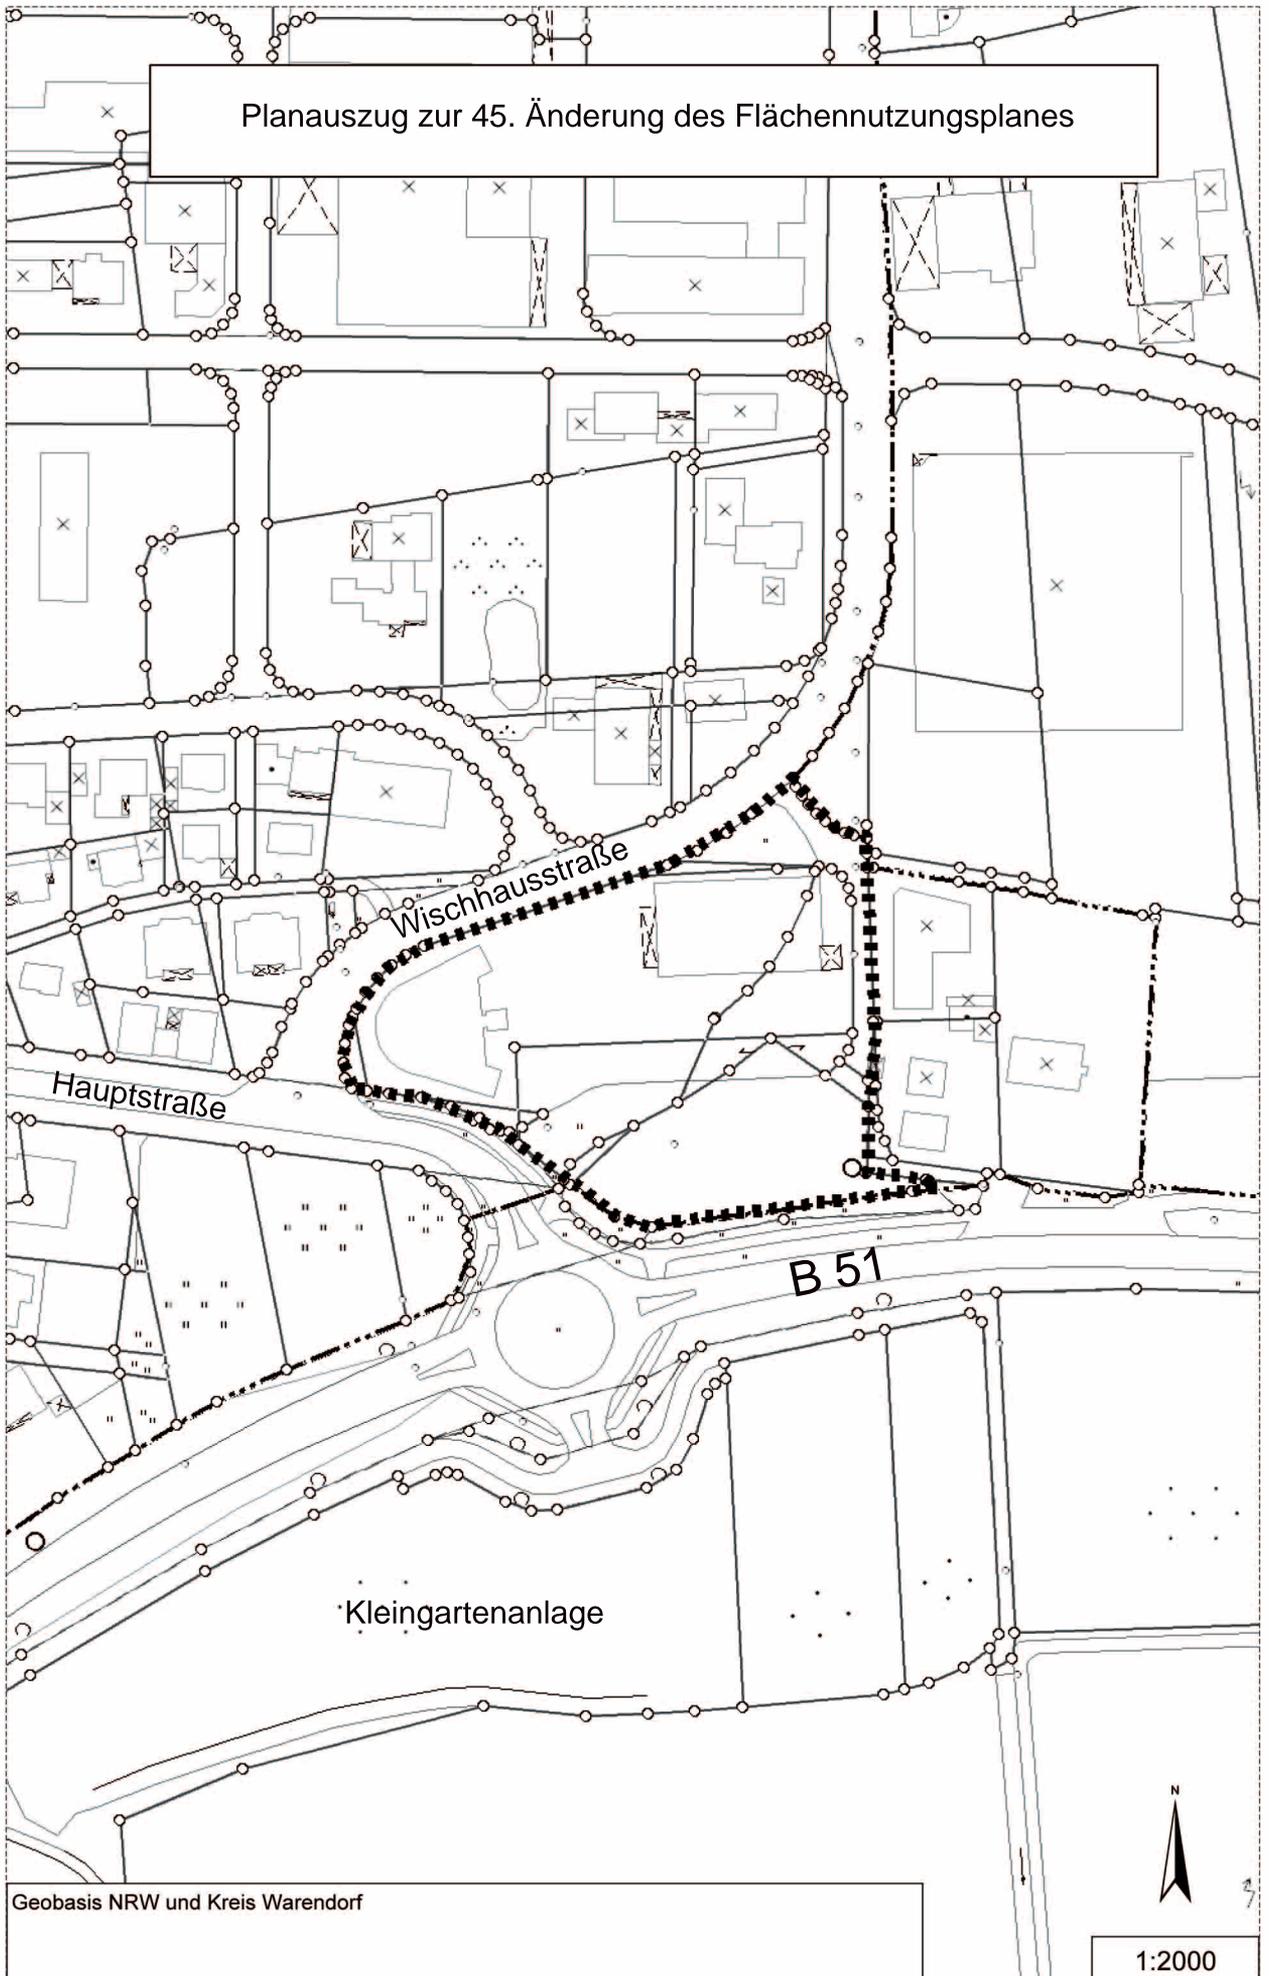

Geobasis NRW und Kreis Warendorf

1:2000