



Deppengau 73

FH max = 10,00 m  
TH max = 4,20 m

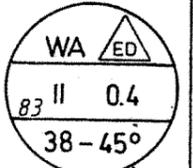

FH max = 10,00 m  
TH max = 4,20 m

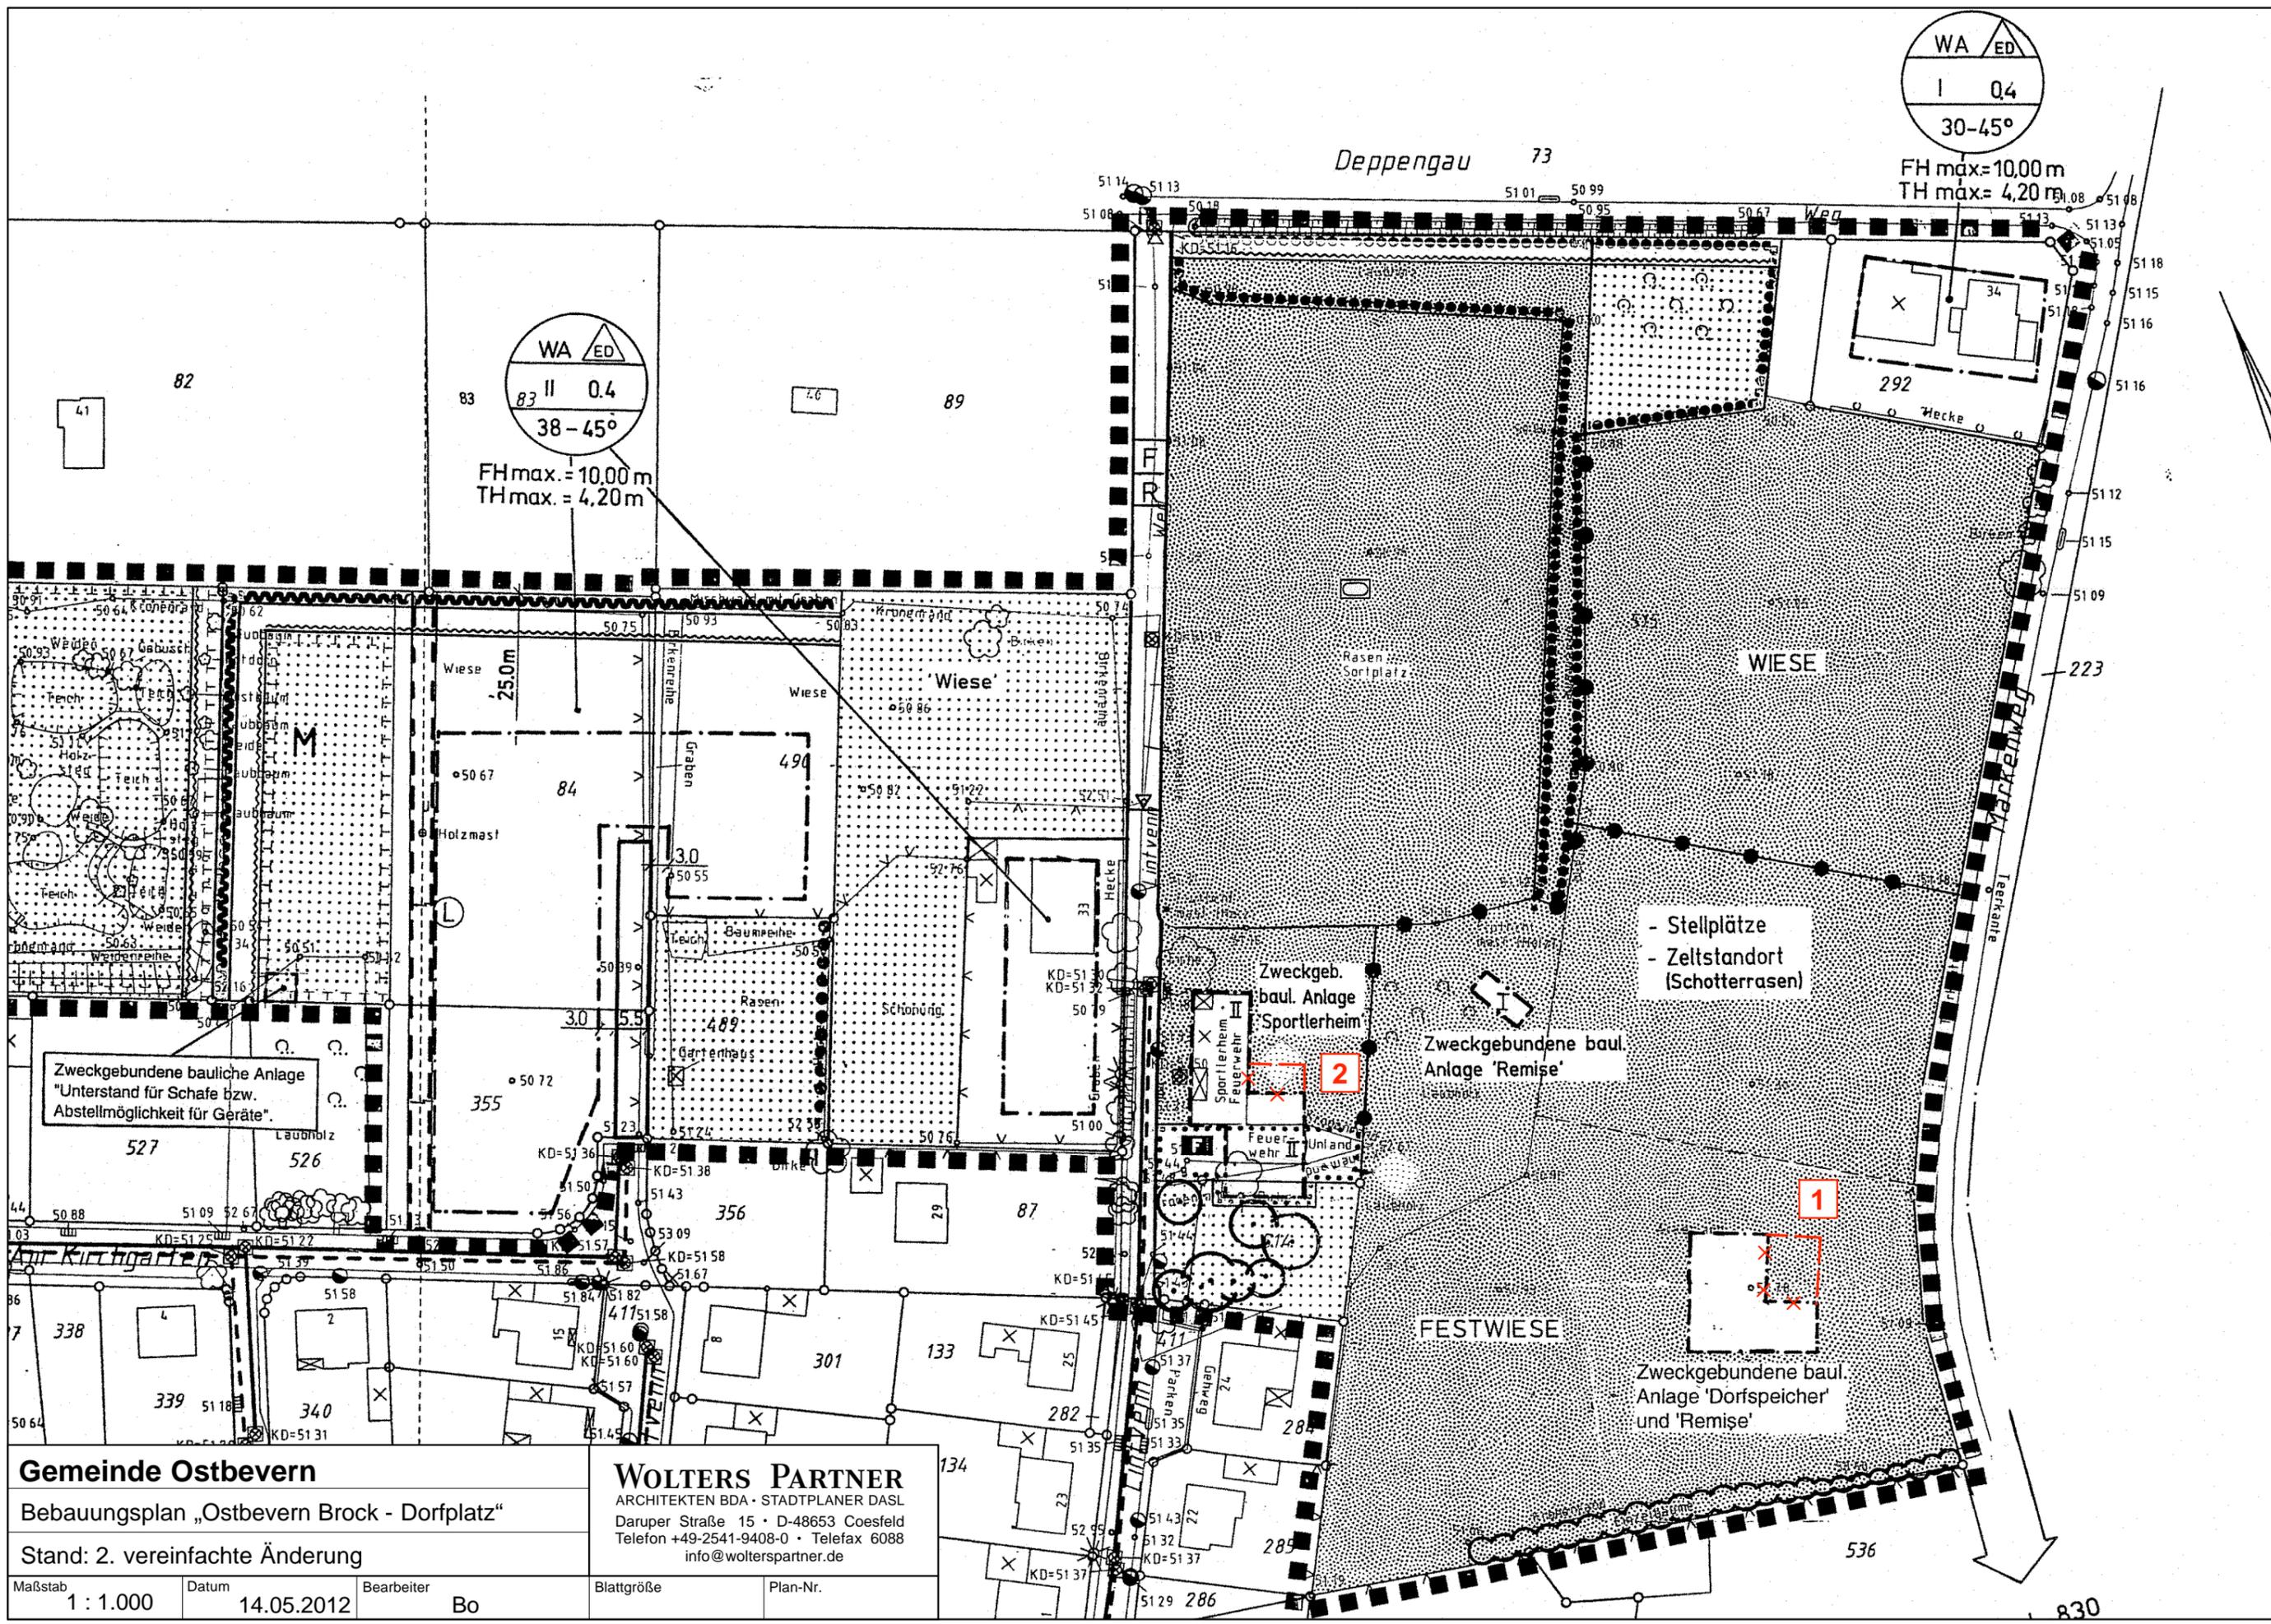

**Gemeinde Ostbevern**  
 Bebauungsplan „Ostbevern Brock - Dorfplatz“  
 Stand: 2. vereinfachte Änderung  
 Maßstab 1 : 1.000 Datum 14.05.2012 Bearbeiter Bo

**WOLTERS PARTNER**  
 ARCHITEKTEN BDA · STADTPLANER DASL  
 Daruper Straße 15 · D-48653 Coesfeld  
 Telefon +49-2541-9408-0 · Telefax 6088  
 info@wolterspartner.de

Blattgröße Plan-Nr.  
 830