


Bebauungsplan Nr. 17.1 „Sondergebiet Vosskötter“

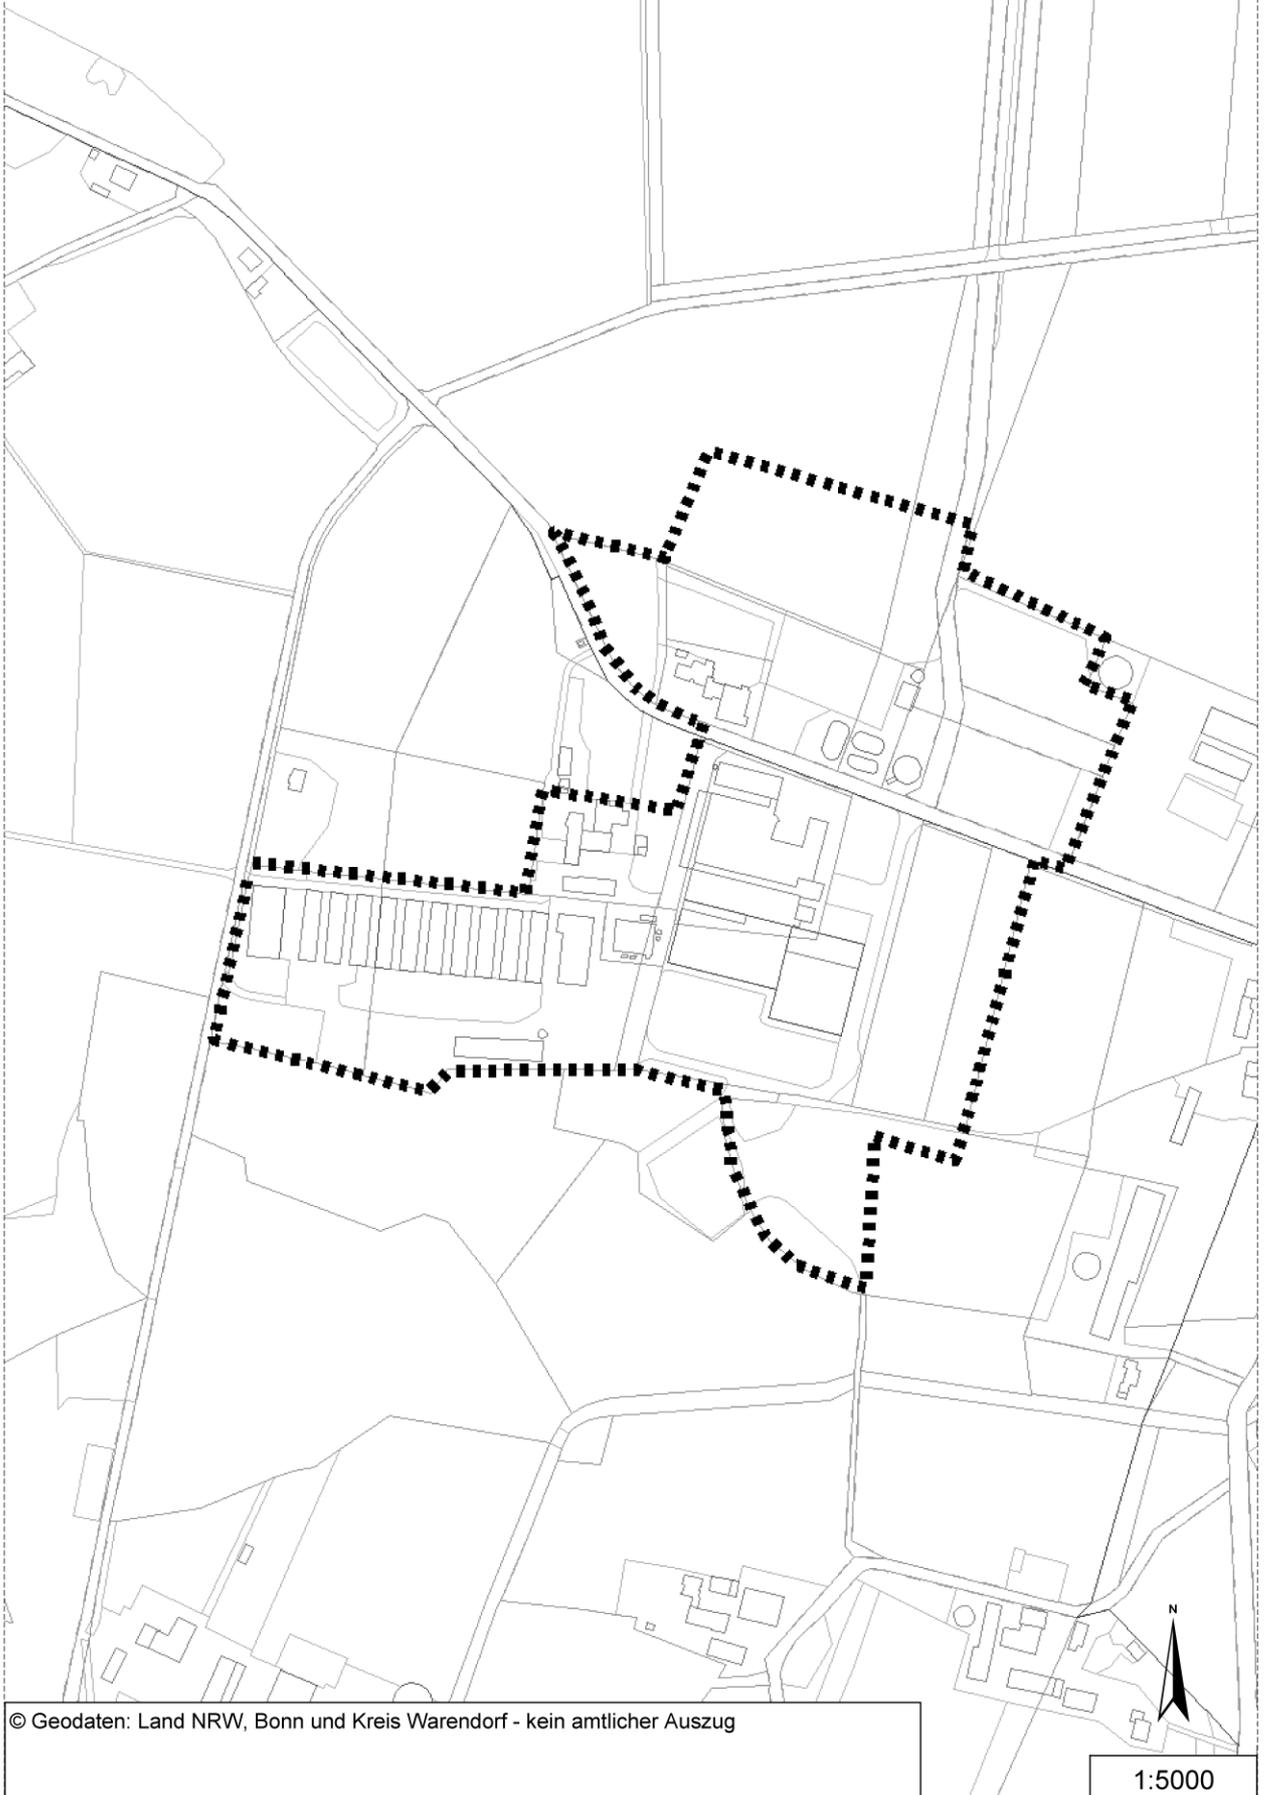

© Geodaten: Land NRW, Bonn und Kreis Warendorf - kein amtlicher Auszug

1:5000