

# Auszug aus der 6. Änderung des Bebauungsplanes Nr. 18 „Am Rathaus“


nach Glandorf

Hauptstraße

531

von Westbevern

239

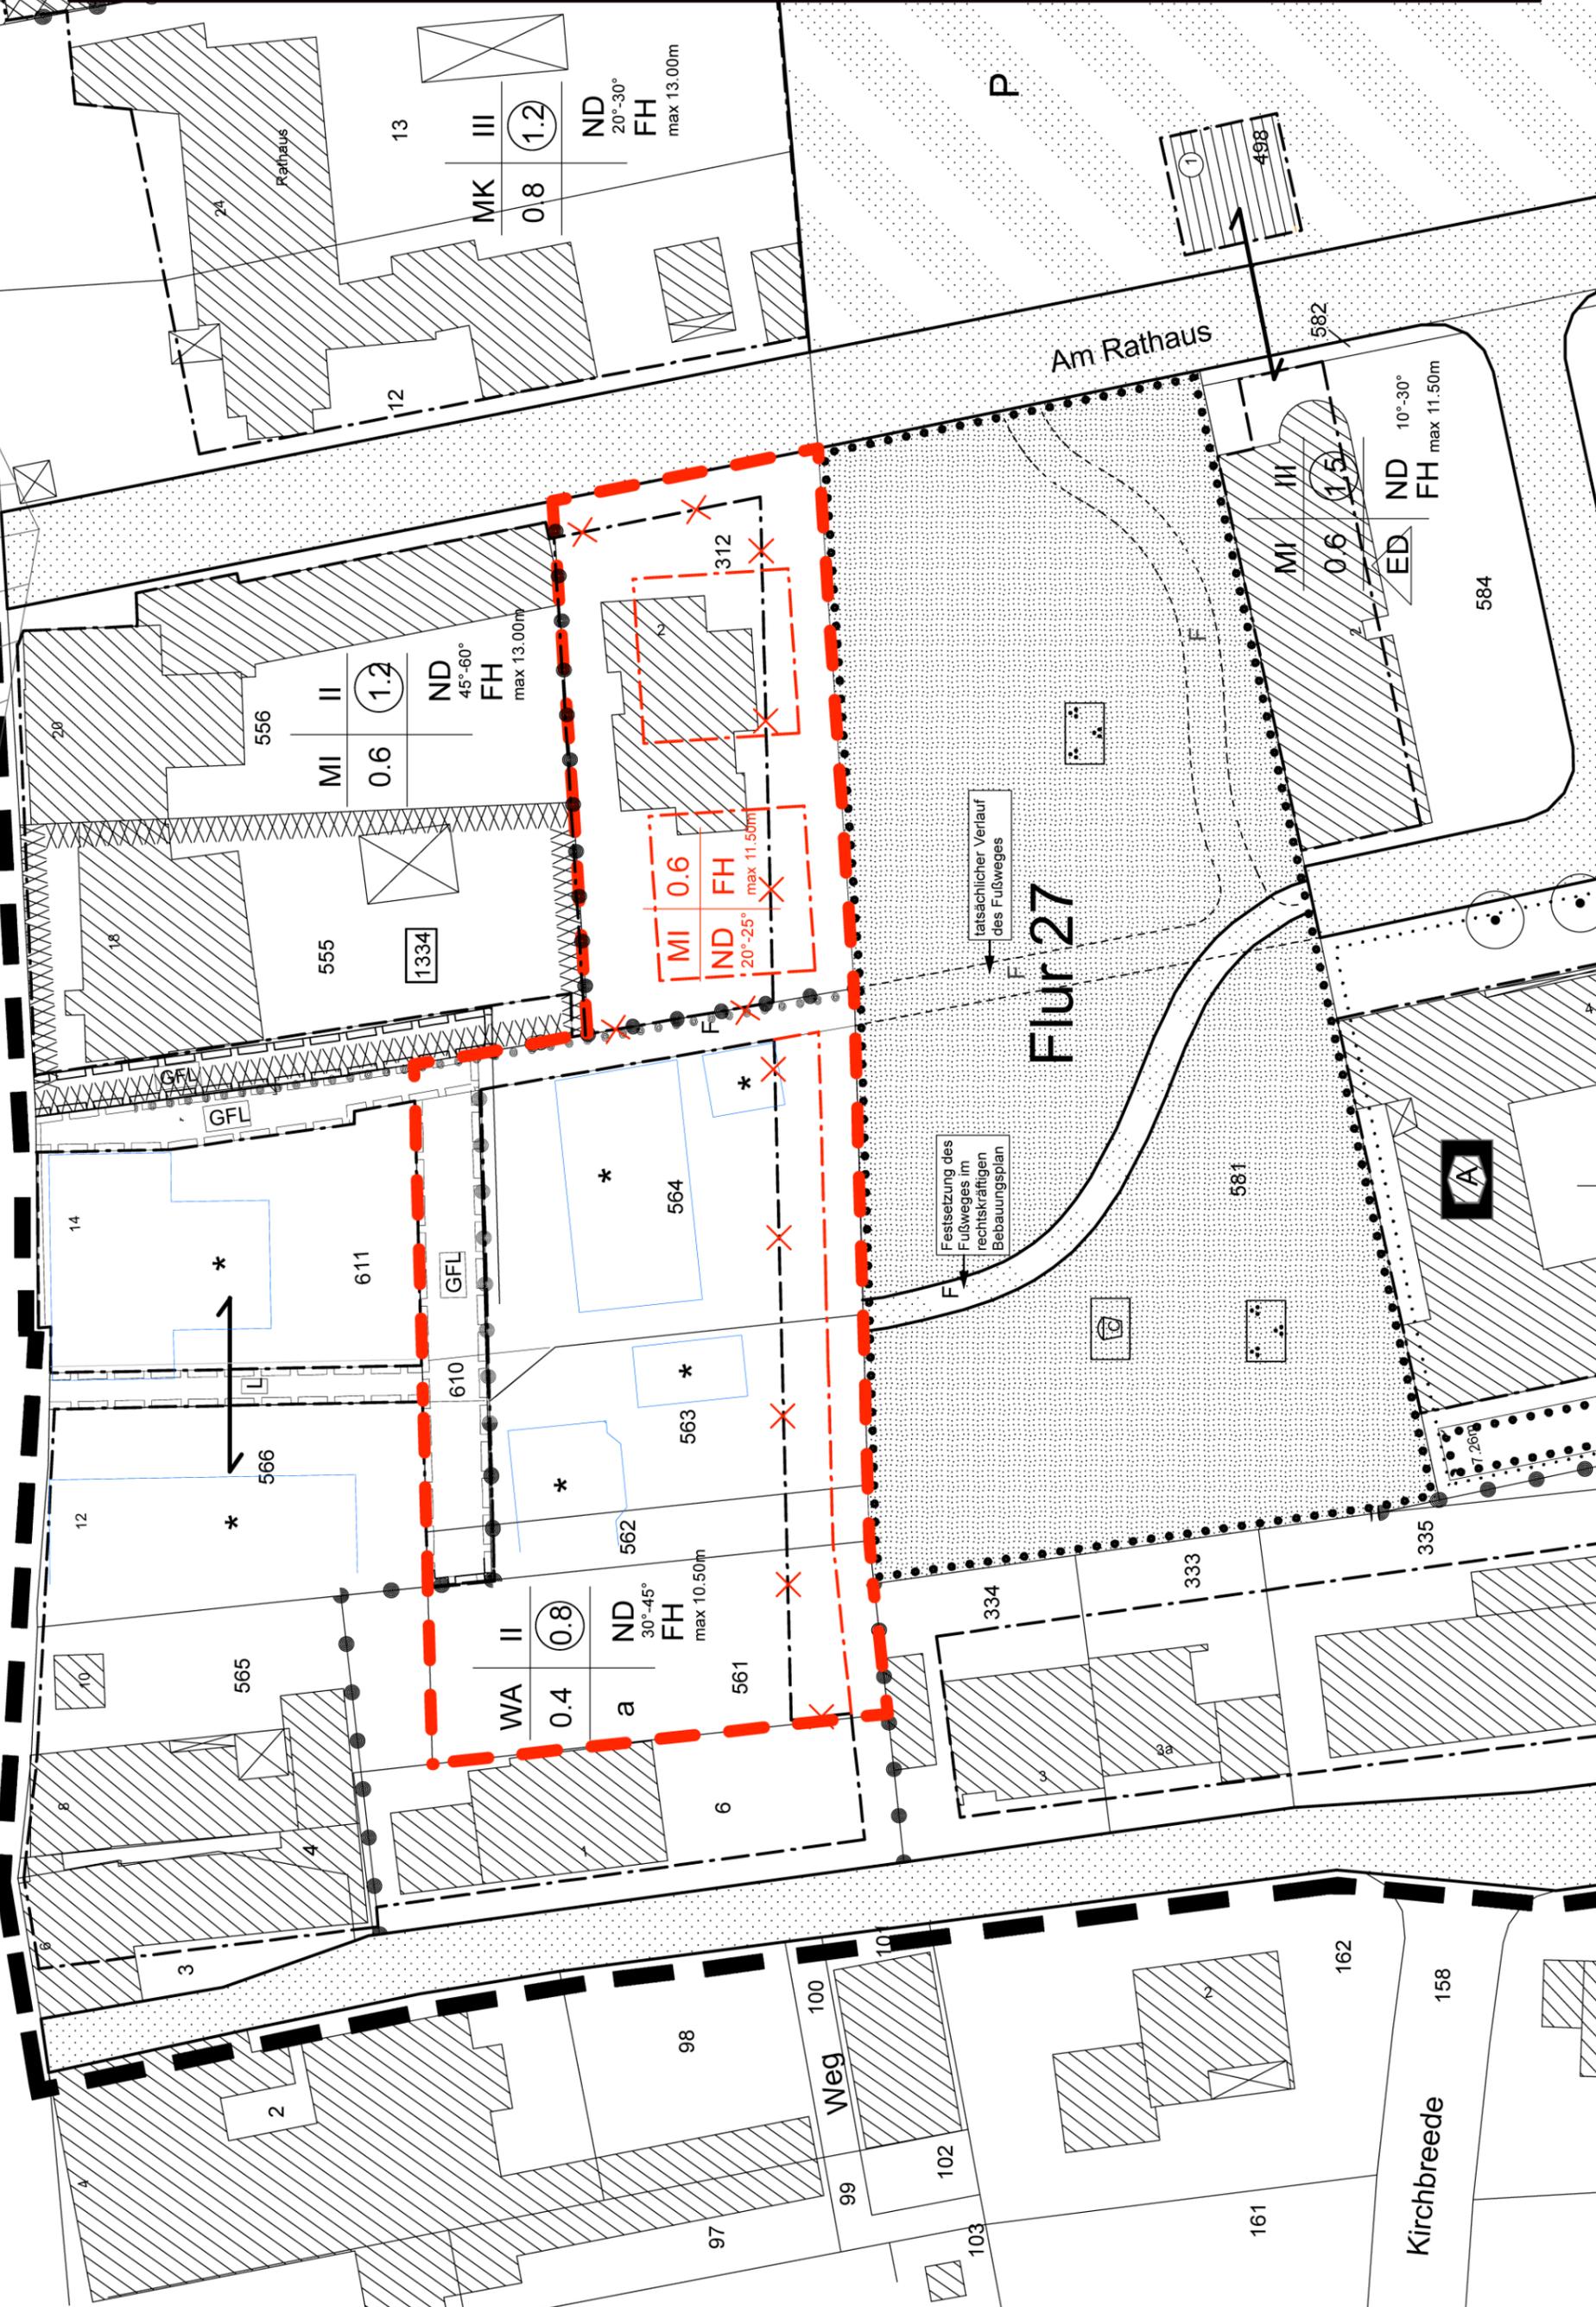

Flur 27