


Bebauungsplan Nr. 50 „Westliche Entlastungsstraße“

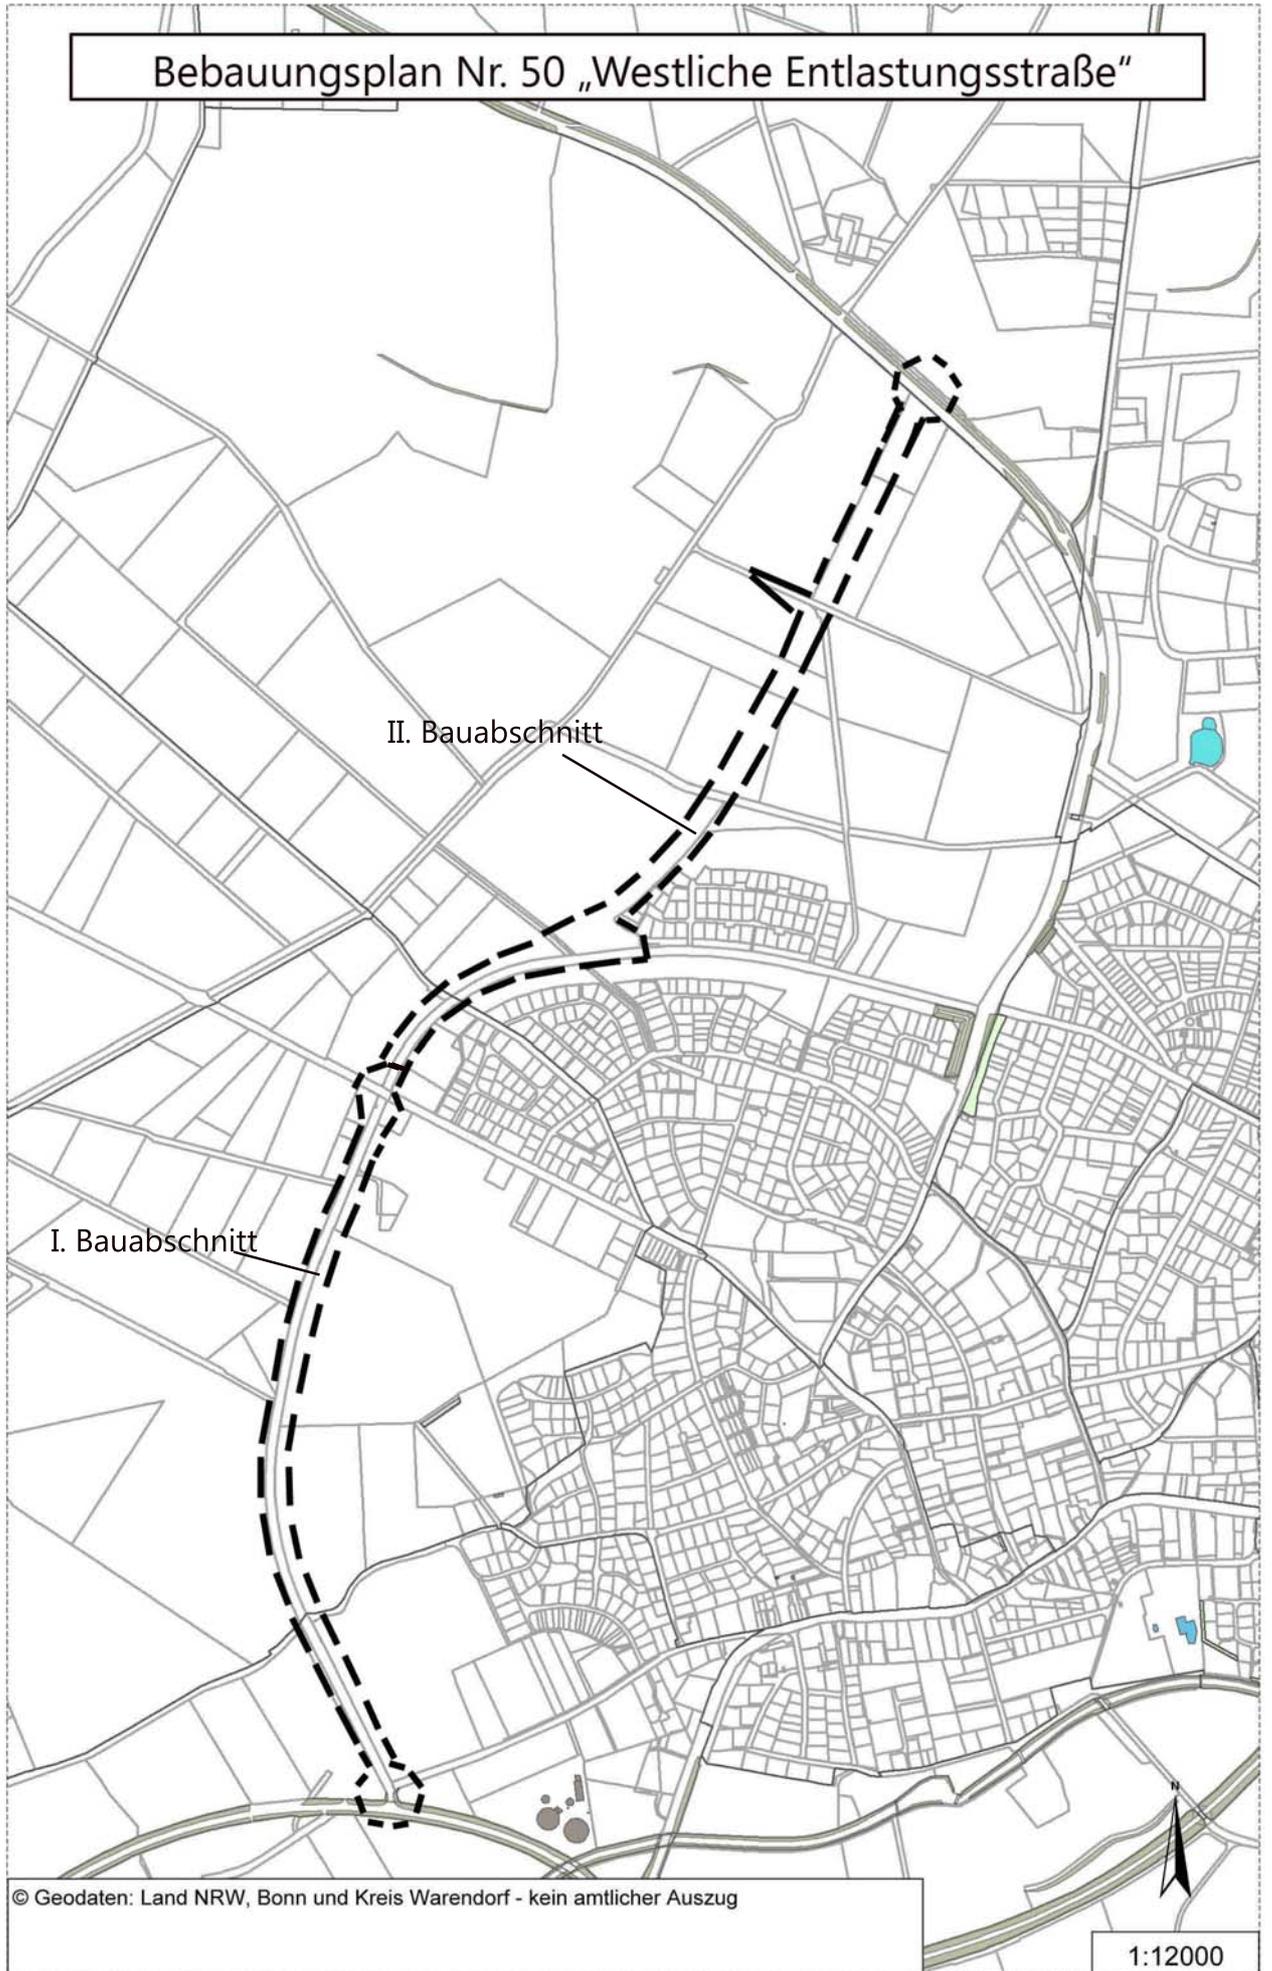

© Geodaten: Land NRW, Bonn und Kreis Warendorf - kein amtlicher Auszug

1:12000