


7. Änderung des Bebauungsplanes Nr. 18 „Am Rathaus“

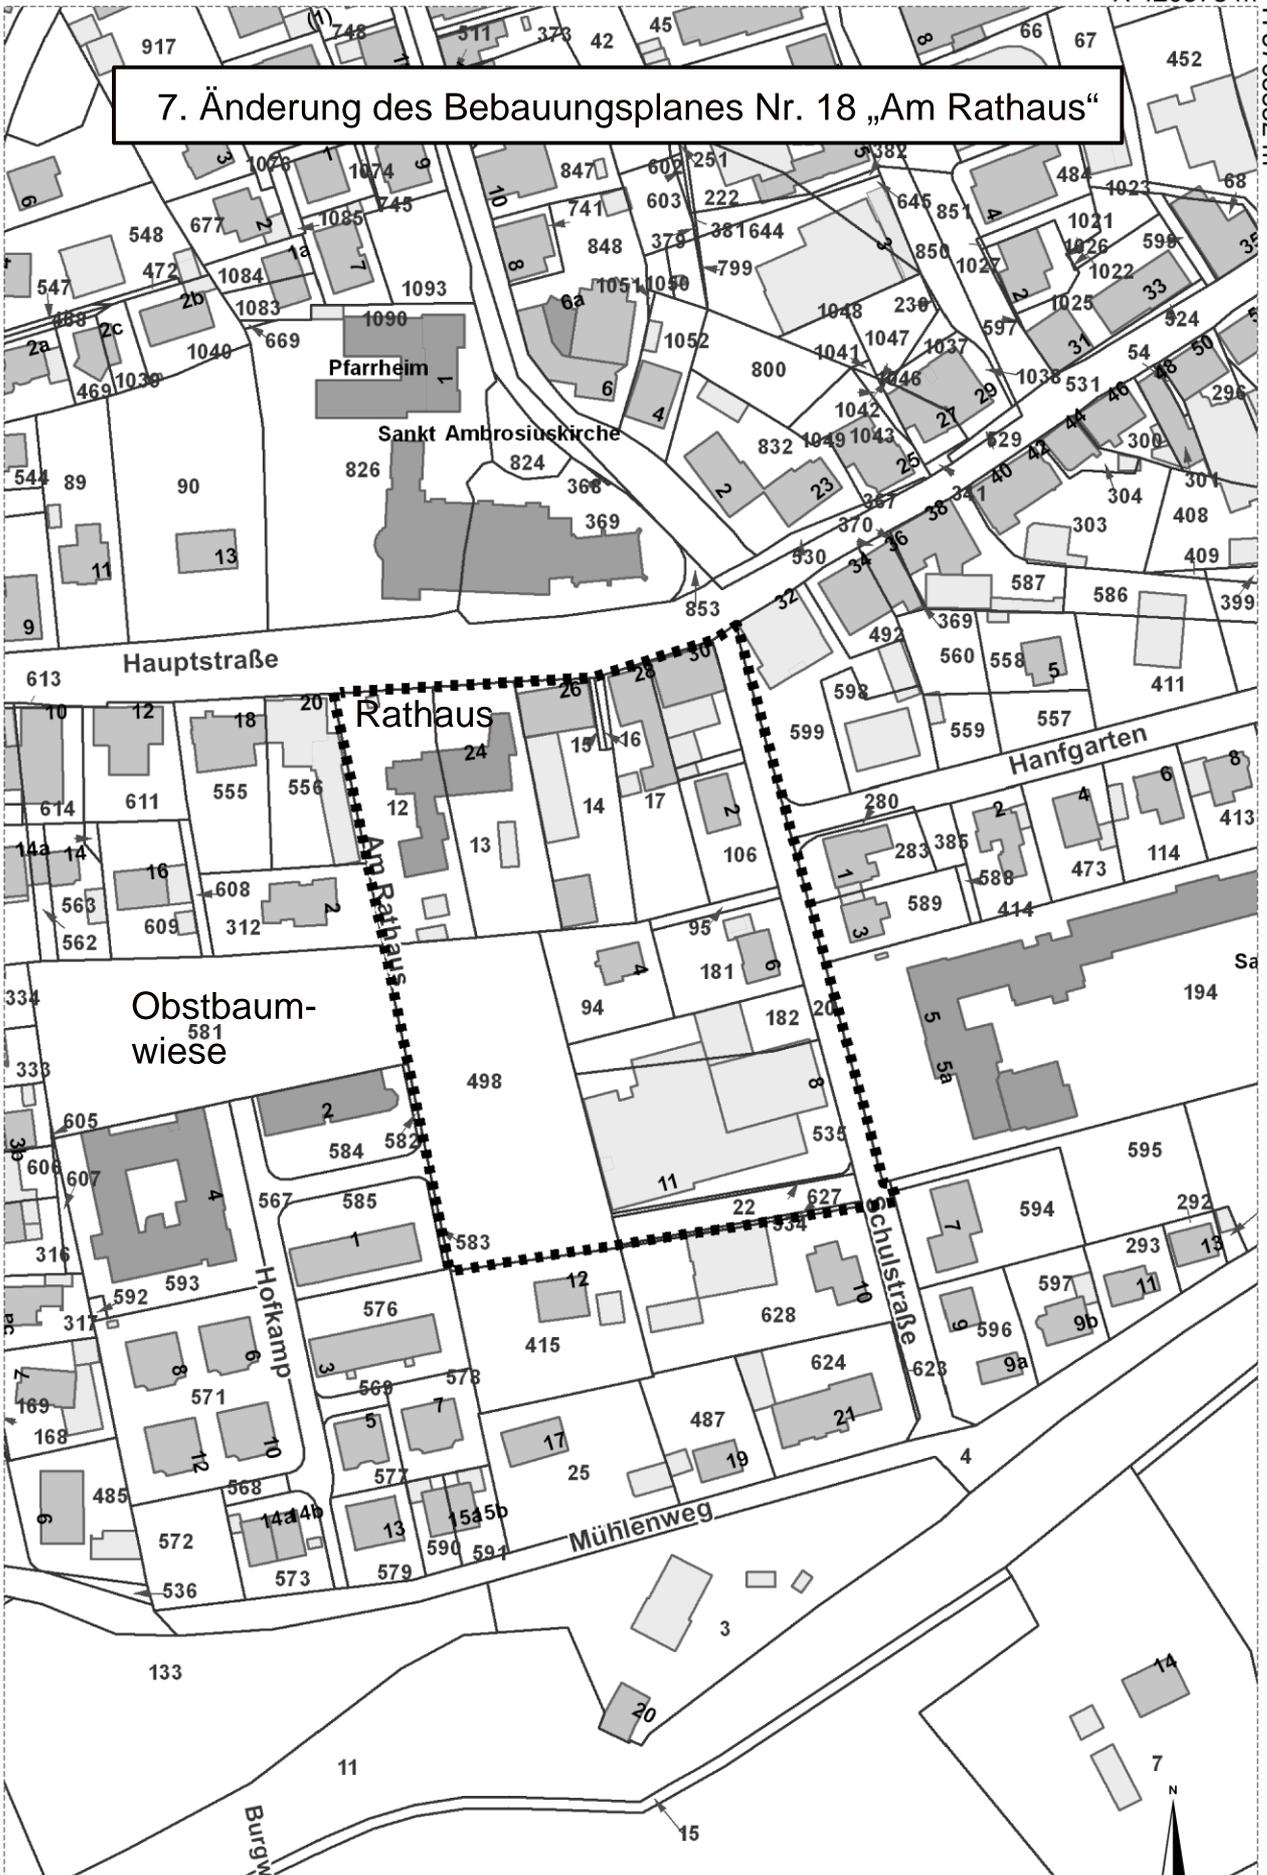

© Geodaten: Land NRW, Bonn und Kreis Warendorf - kein amtlicher Auszug

