


Auszug aus der 5. Änderung des Bebauungsplanes Nr. 35 „Berkenkamp“

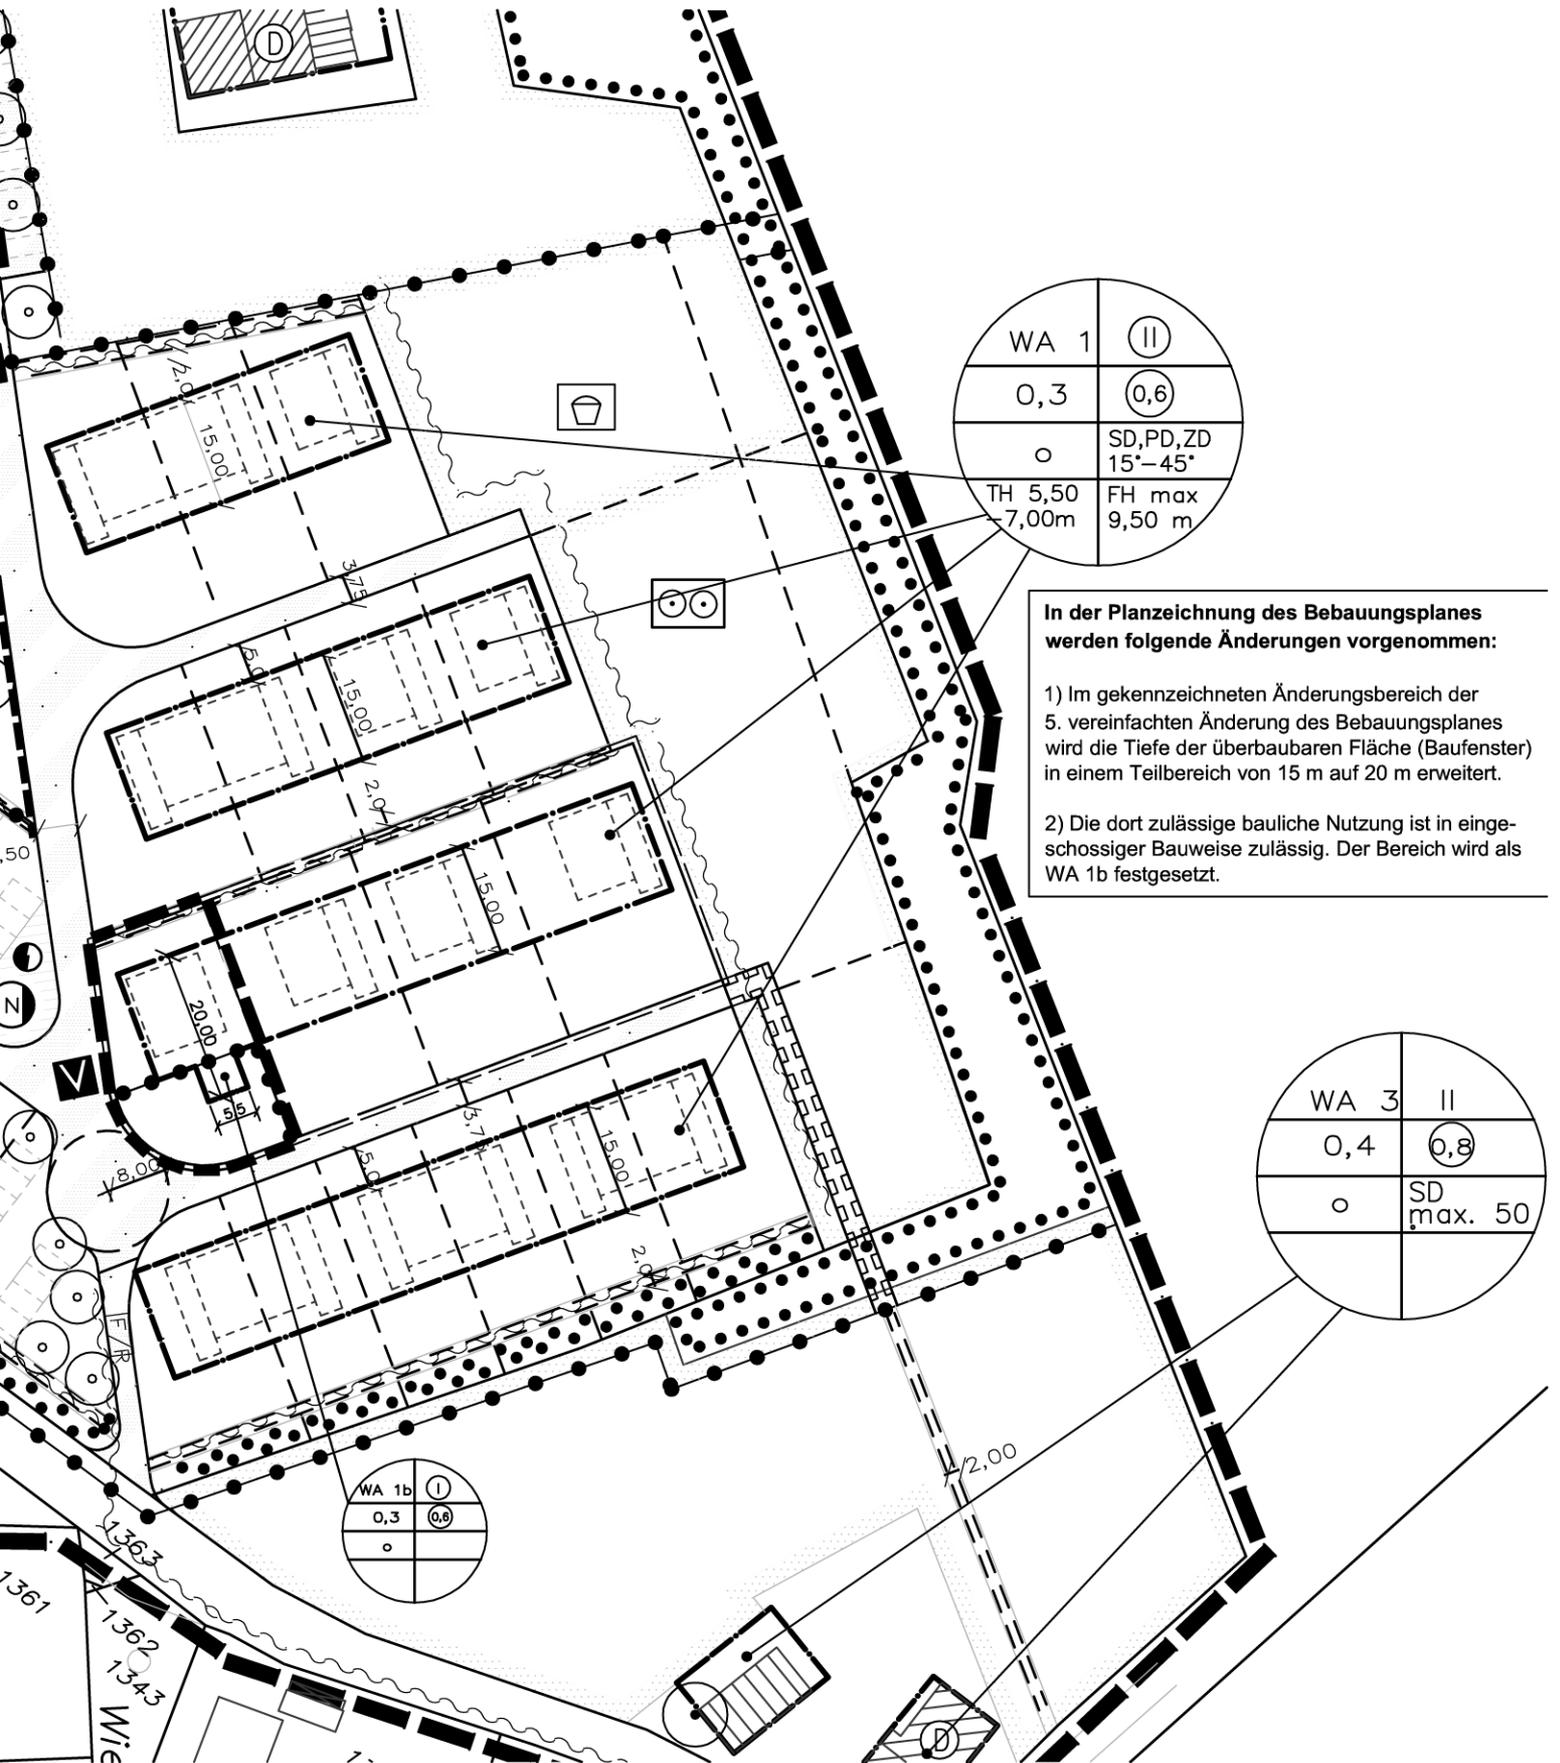

WA 1	II
0,3	0,6
○	SD,PD,ZD 15°-45°
TH 5,50 -7,00m	FH max 9,50 m

In der Planzeichnung des Bebauungsplanes werden folgende Änderungen vorgenommen:

- 1) Im gekennzeichneten Änderungsbereich der 5. vereinfachten Änderung des Bebauungsplanes wird die Tiefe der überbaubaren Fläche (Baufenster) in einem Teilbereich von 15 m auf 20 m erweitert.
- 2) Die dort zulässige bauliche Nutzung ist in eingeschossiger Bauweise zulässig. Der Bereich wird als WA 1b festgesetzt.

WA 3	II
0,4	0,8
○	SD max. 50

WA 1b	I
0,3	0,6
○	