


R 421254 m

H 5767076 m

1. Änderung des Bebauungsplanes Nr. 54.1 „Wischhausstraße“

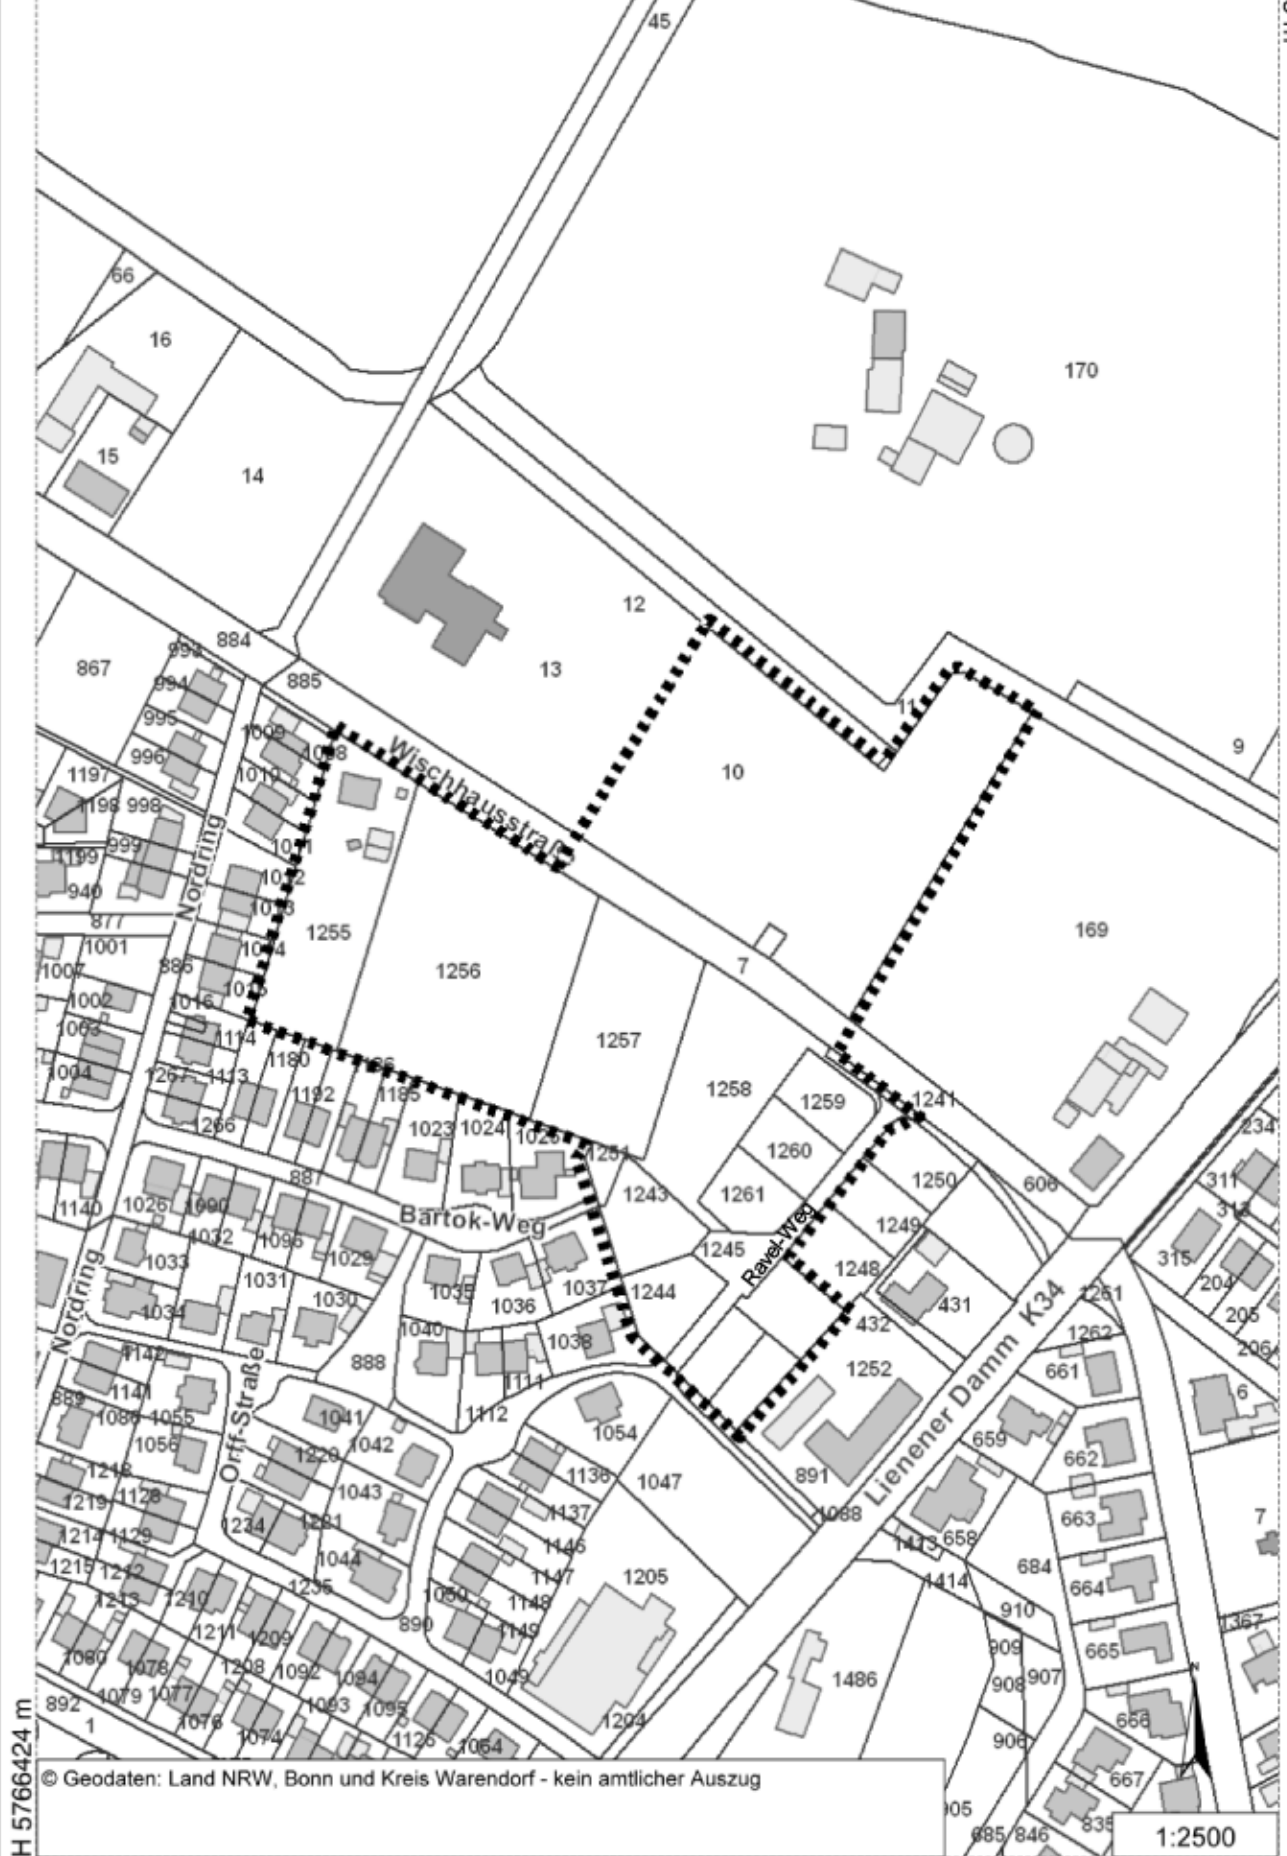

© Geodaten: Land NRW, Bonn und Kreis Warendorf - kein amtlicher Auszug

1:2500

R 420844 m