


R 420573 m

H 5765852 m

7. Änderung des Bebauungsplanes Nr. 18 „Am Rathaus“

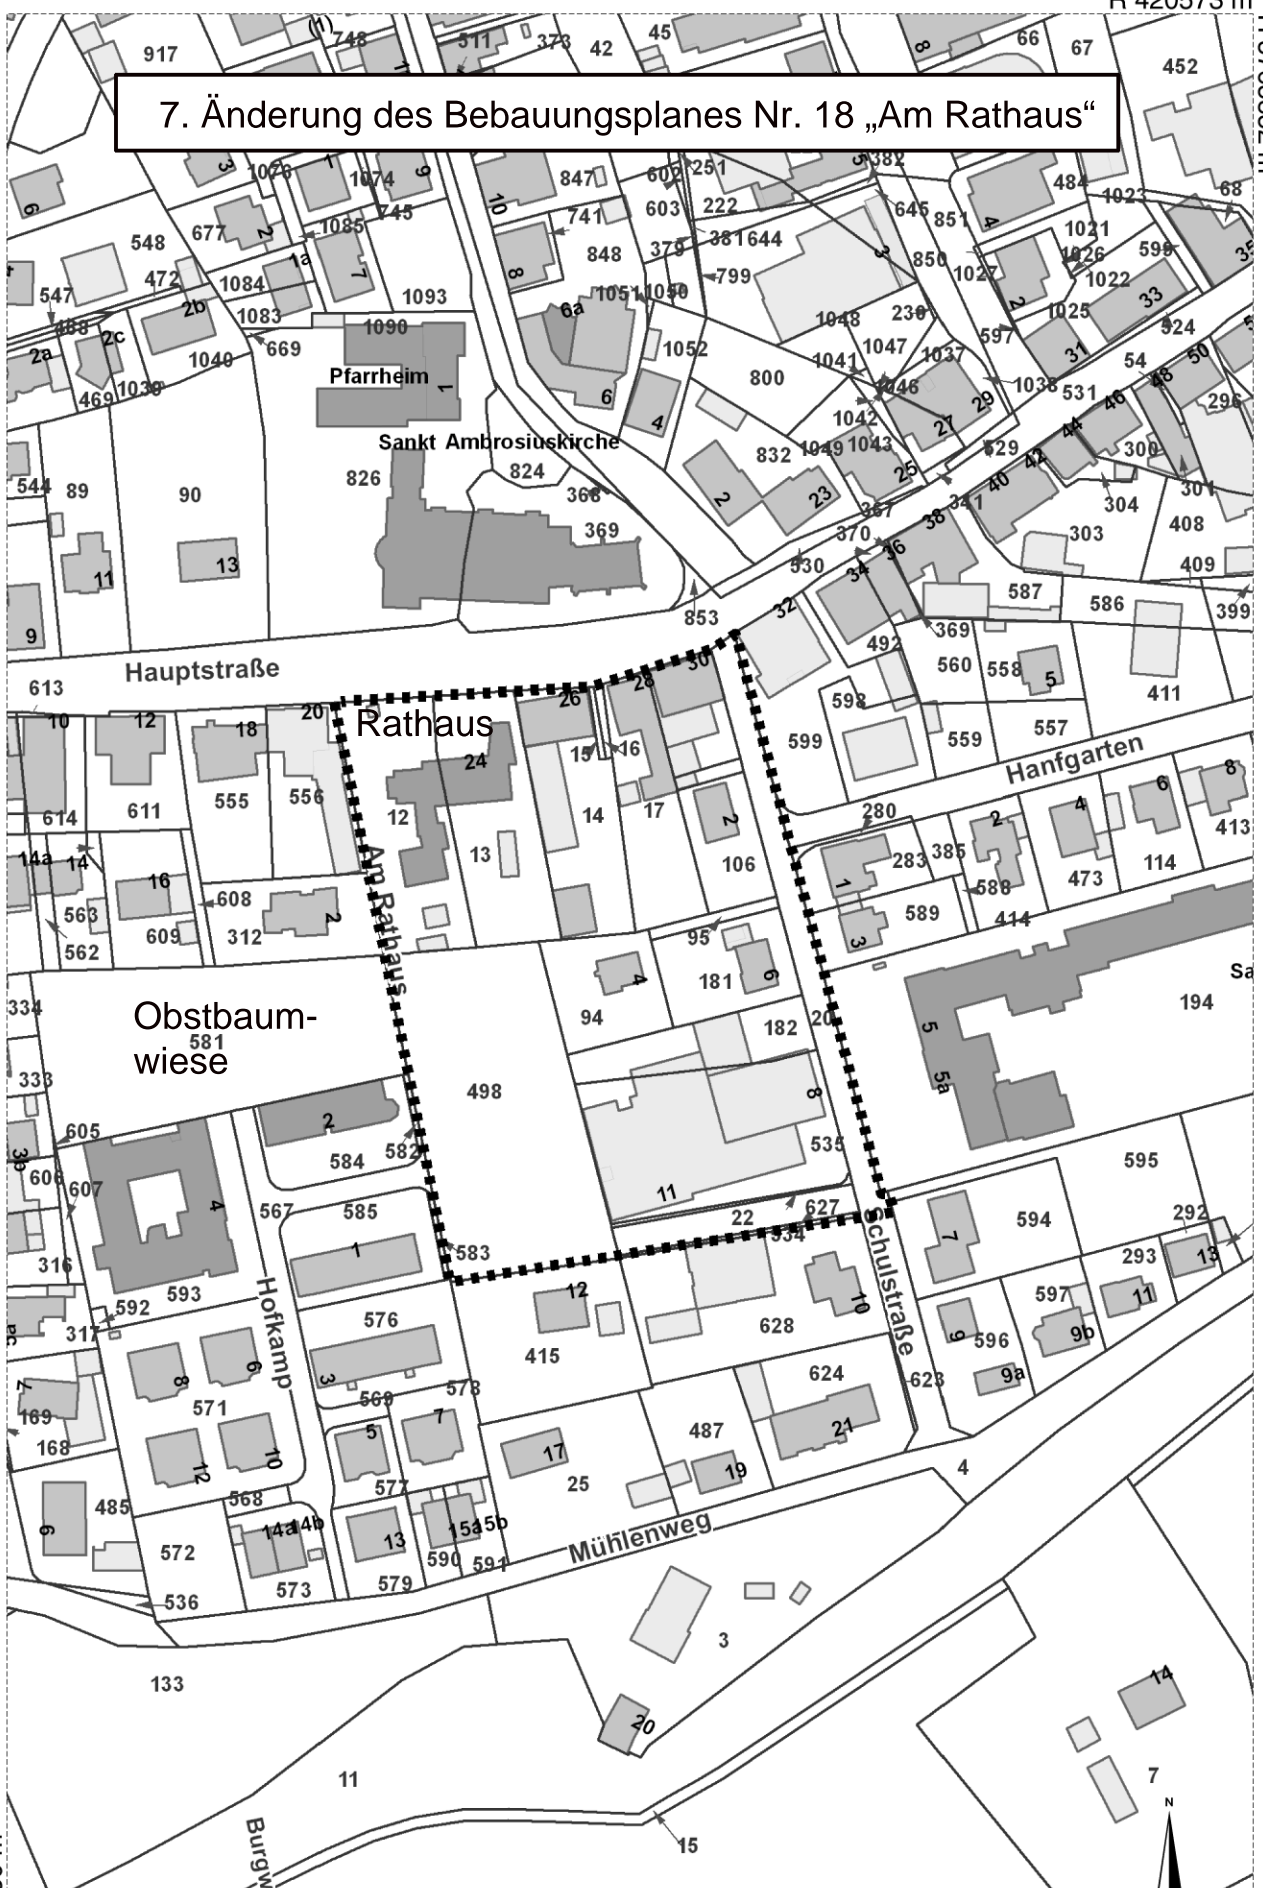

H 5765330 m

© Geodaten: Land NRW, Bonn und Kreis Warendorf - kein amtlicher Auszug

R 420245 m

16

1:2000