




2. (vereinfachte) Änderung des Bebauungsplanes Nr. 32 "Sportpark"

----- Grenze des Änderungsbereiches

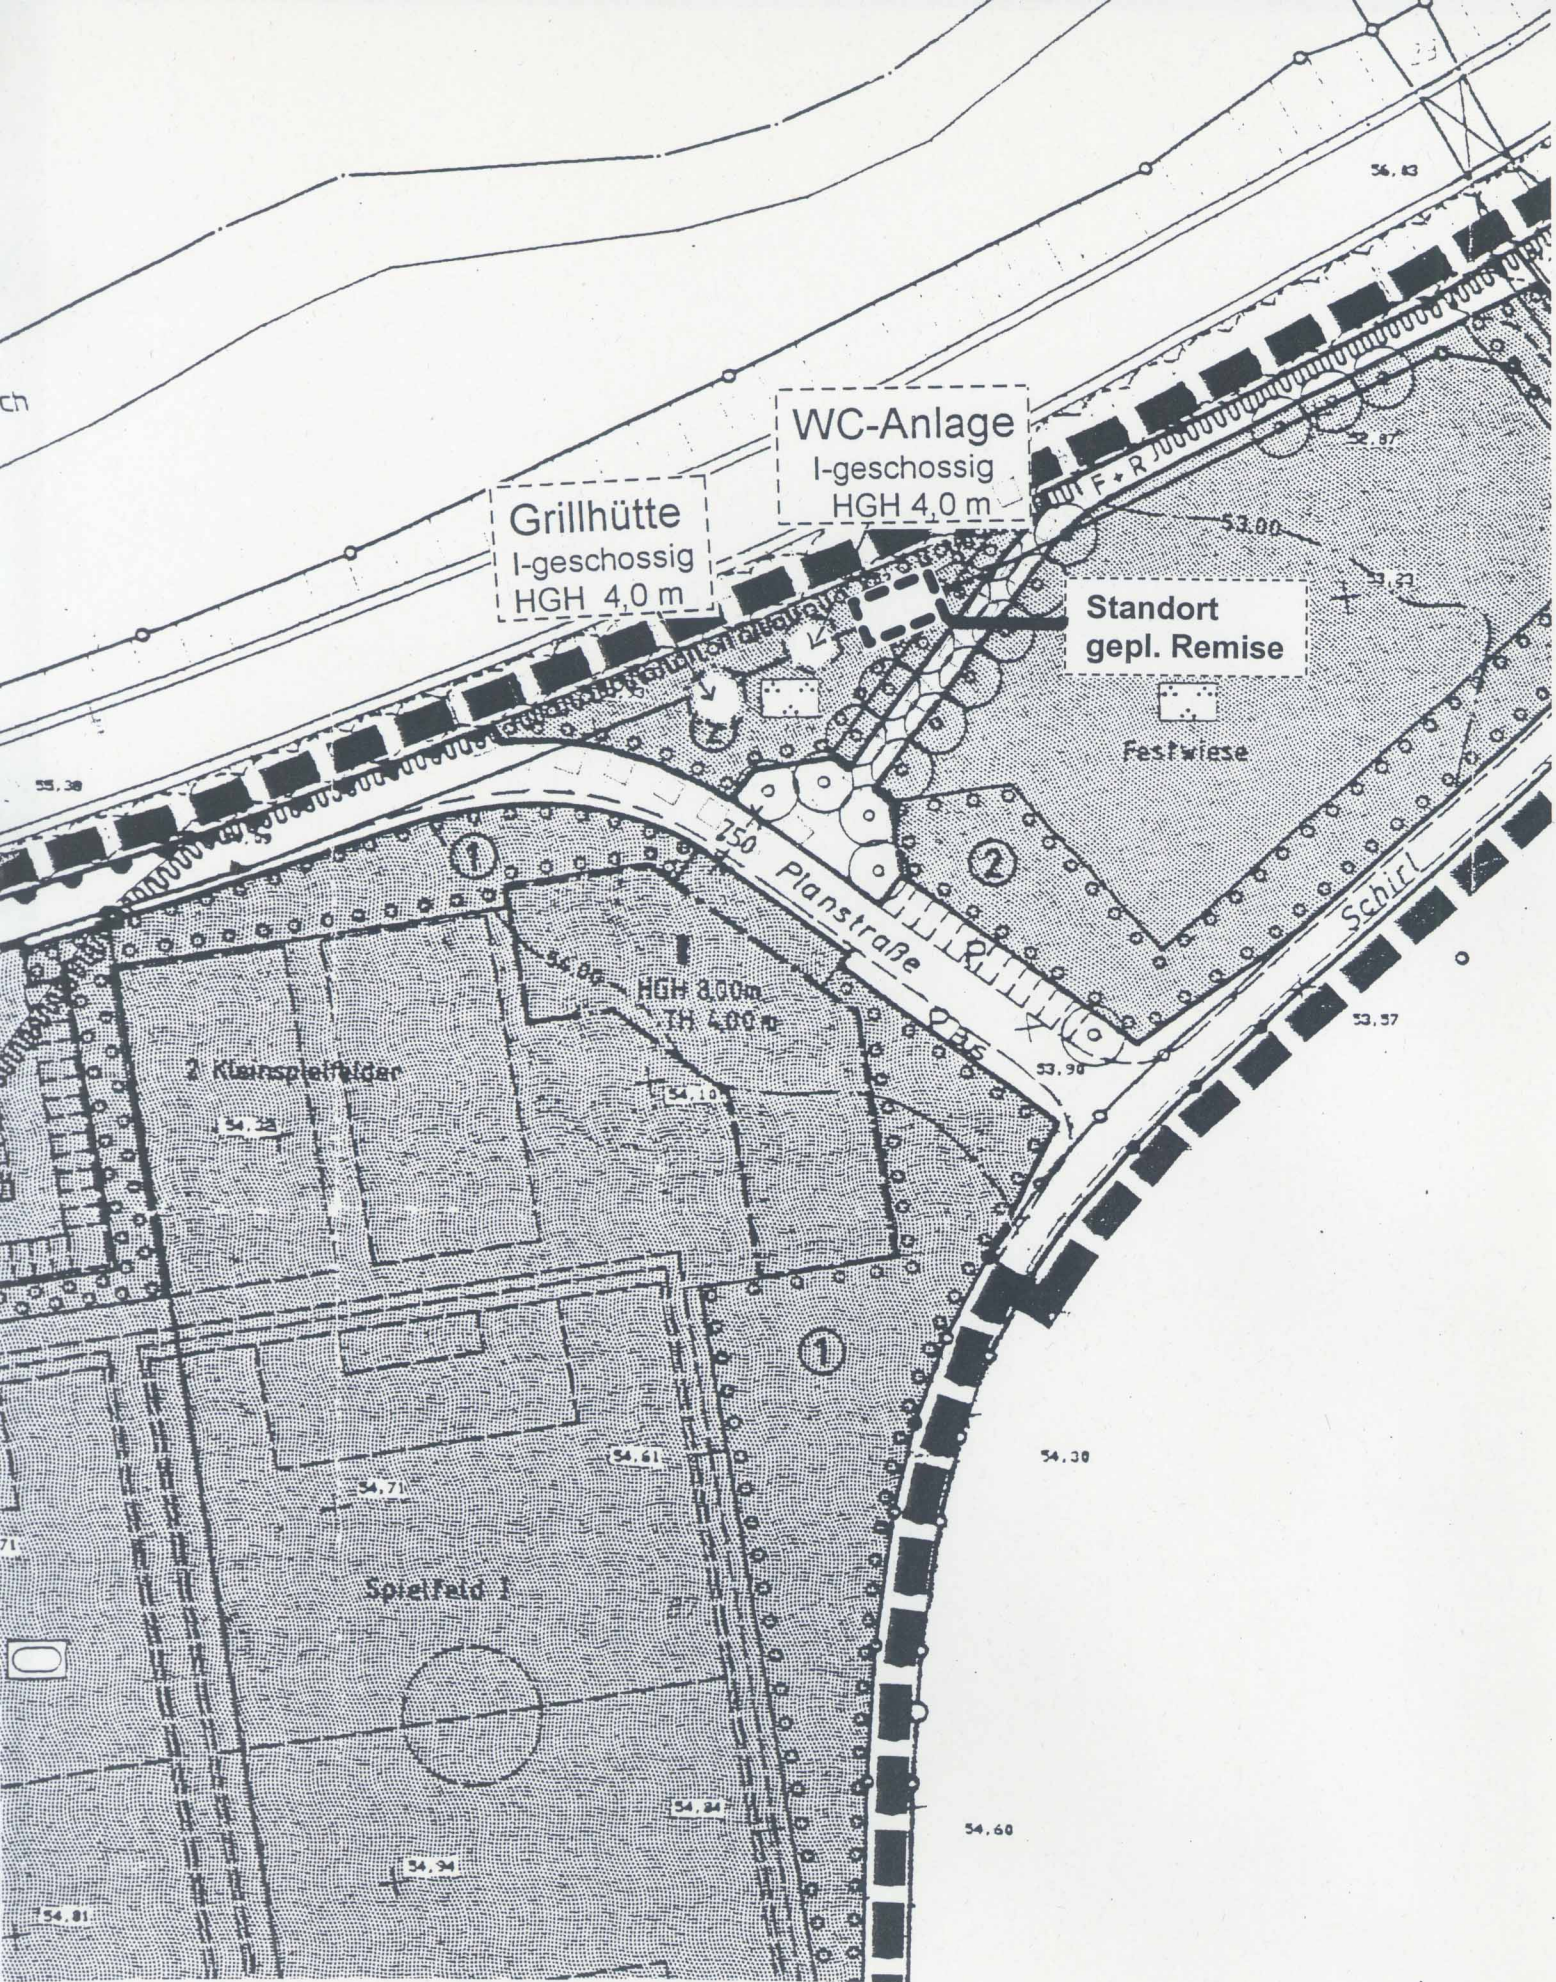