


2. Änderung und Erweiterung des
Bebauungsplanes Nr. 47 „Kaseinwerk“

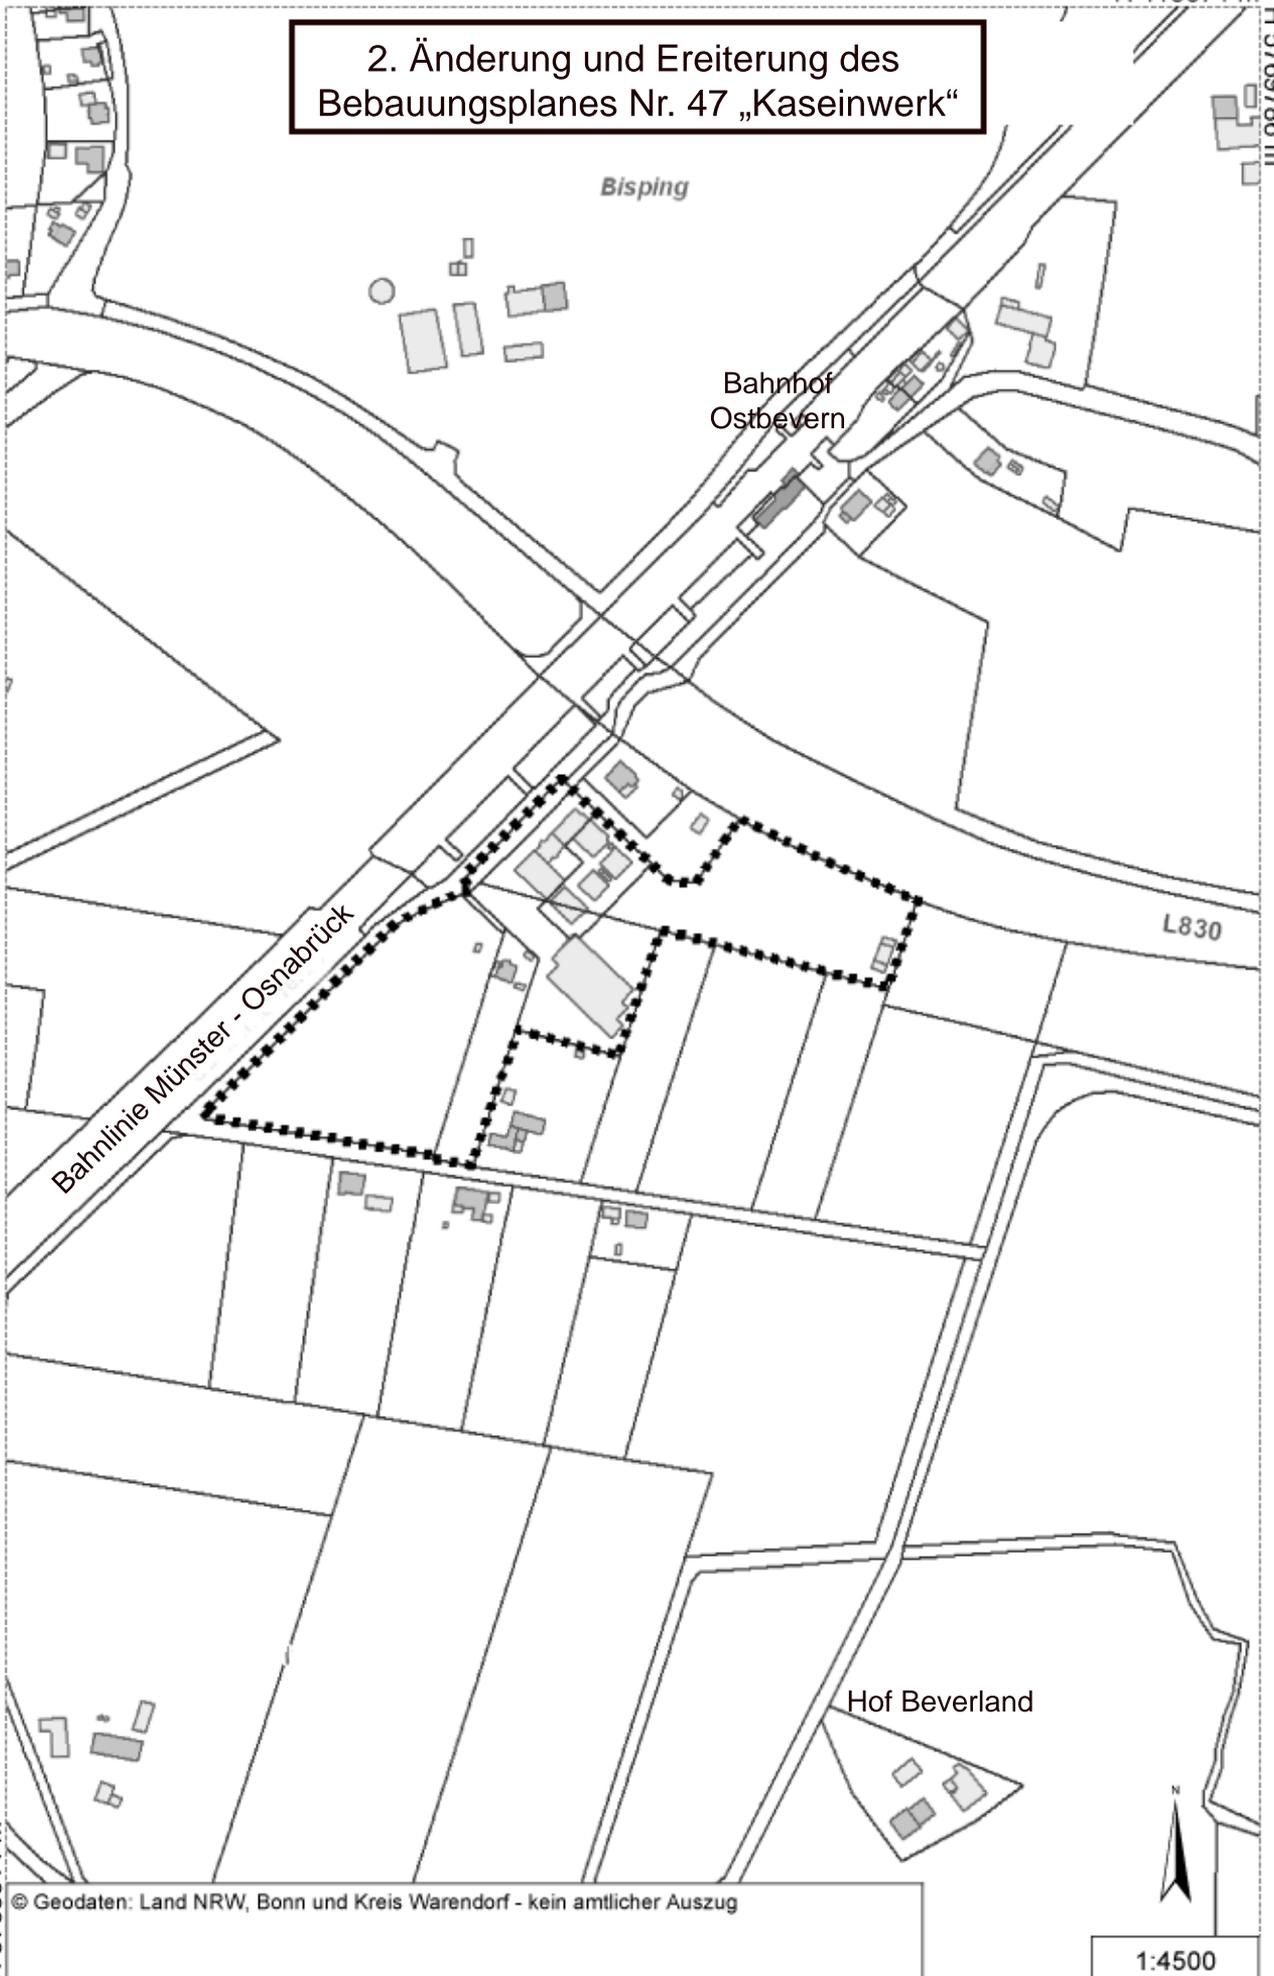

© Geodaten: Land NRW, Bonn und Kreis Warendorf - kein amtlicher Auszug

1:4500