


R 418872 m

H 5769825 m

44. Änderung des Flächennutzungsplanes

Bahnhof
Ostbevern

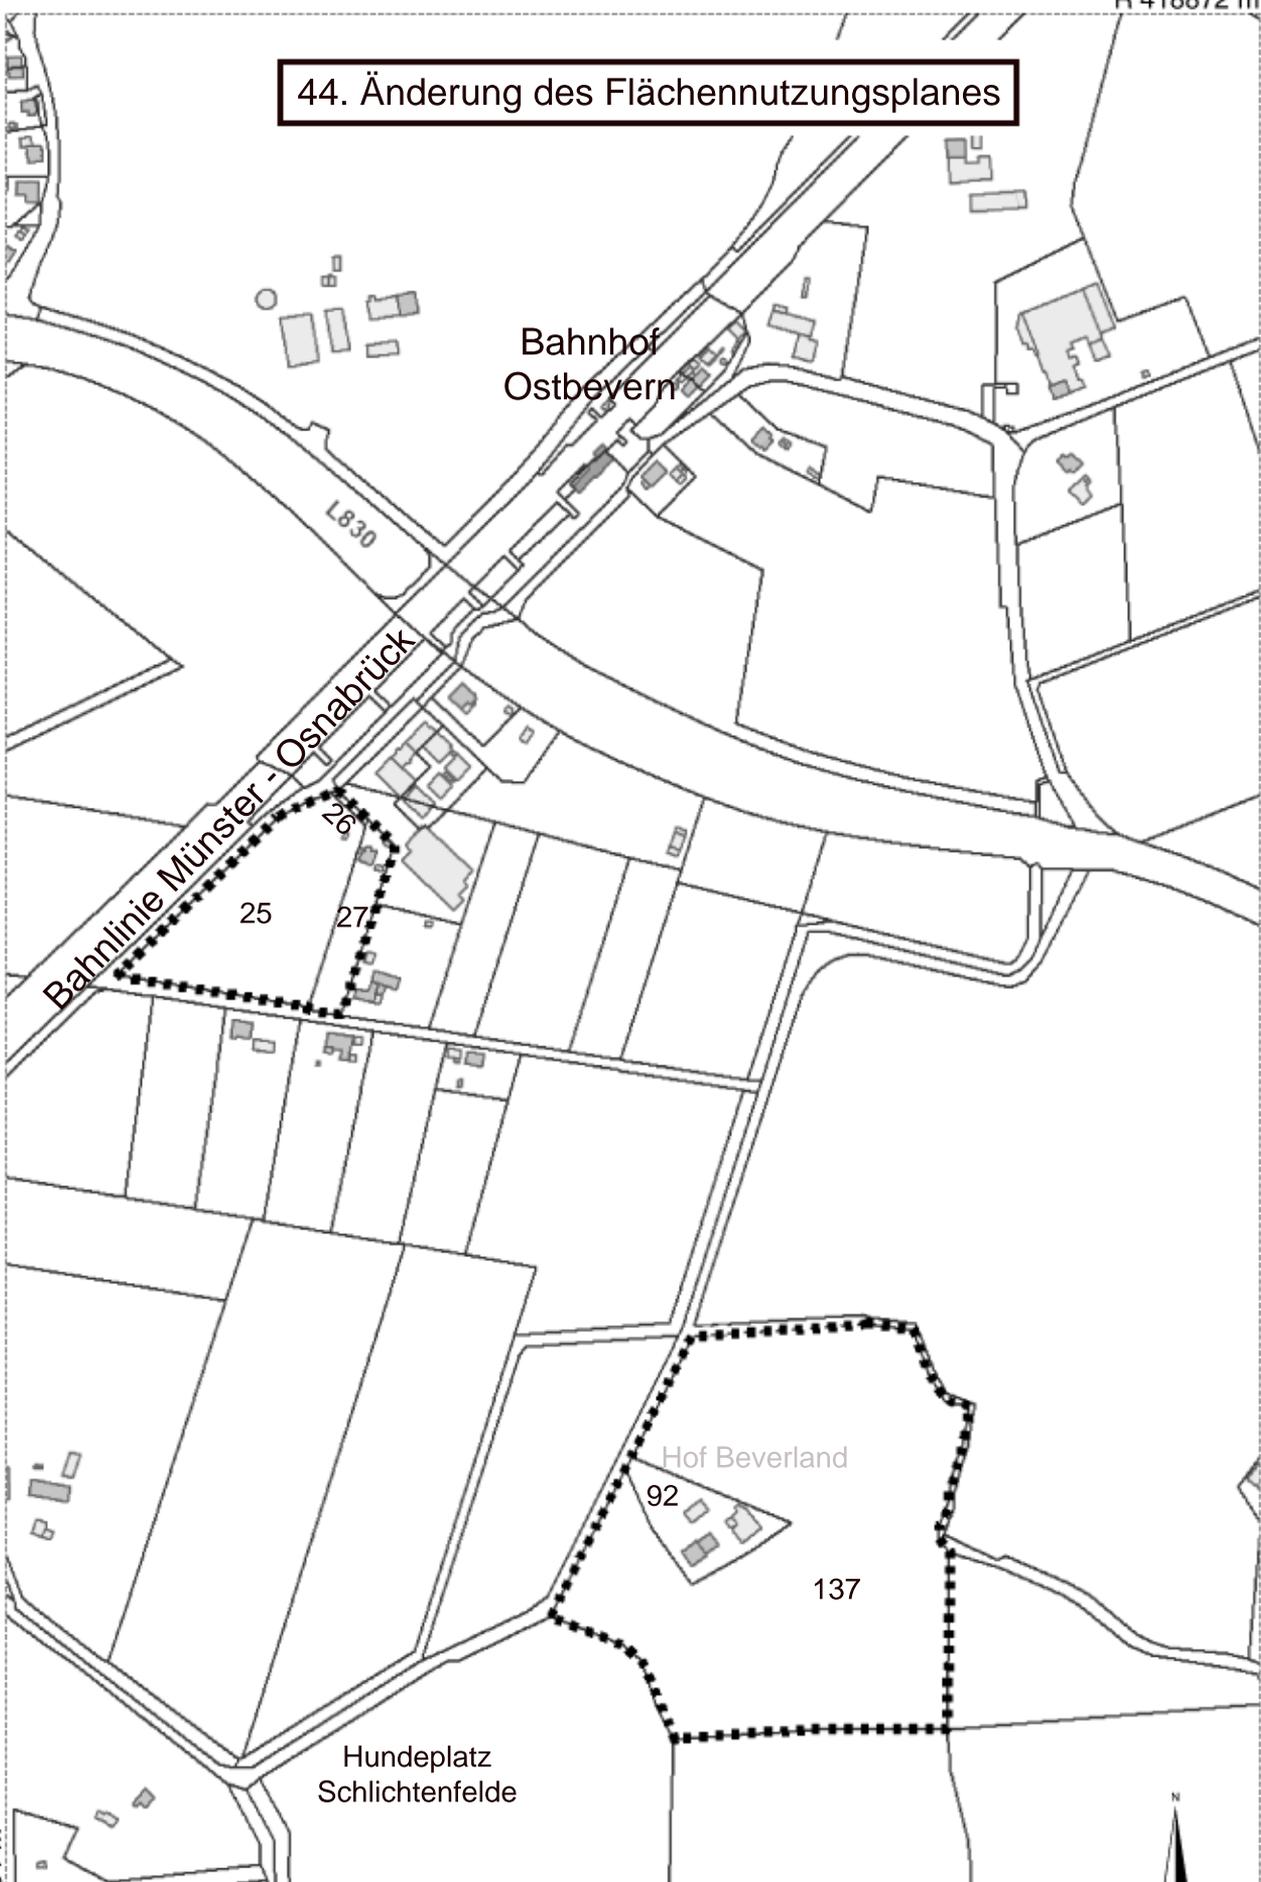

H 5768391 m

© Geodaten: Land NRW, Bonn und Kreis Warendorf - kein amtlicher Auszug



1:5500

R 417970 m