


**Stand: Neu, 44. Änderung**

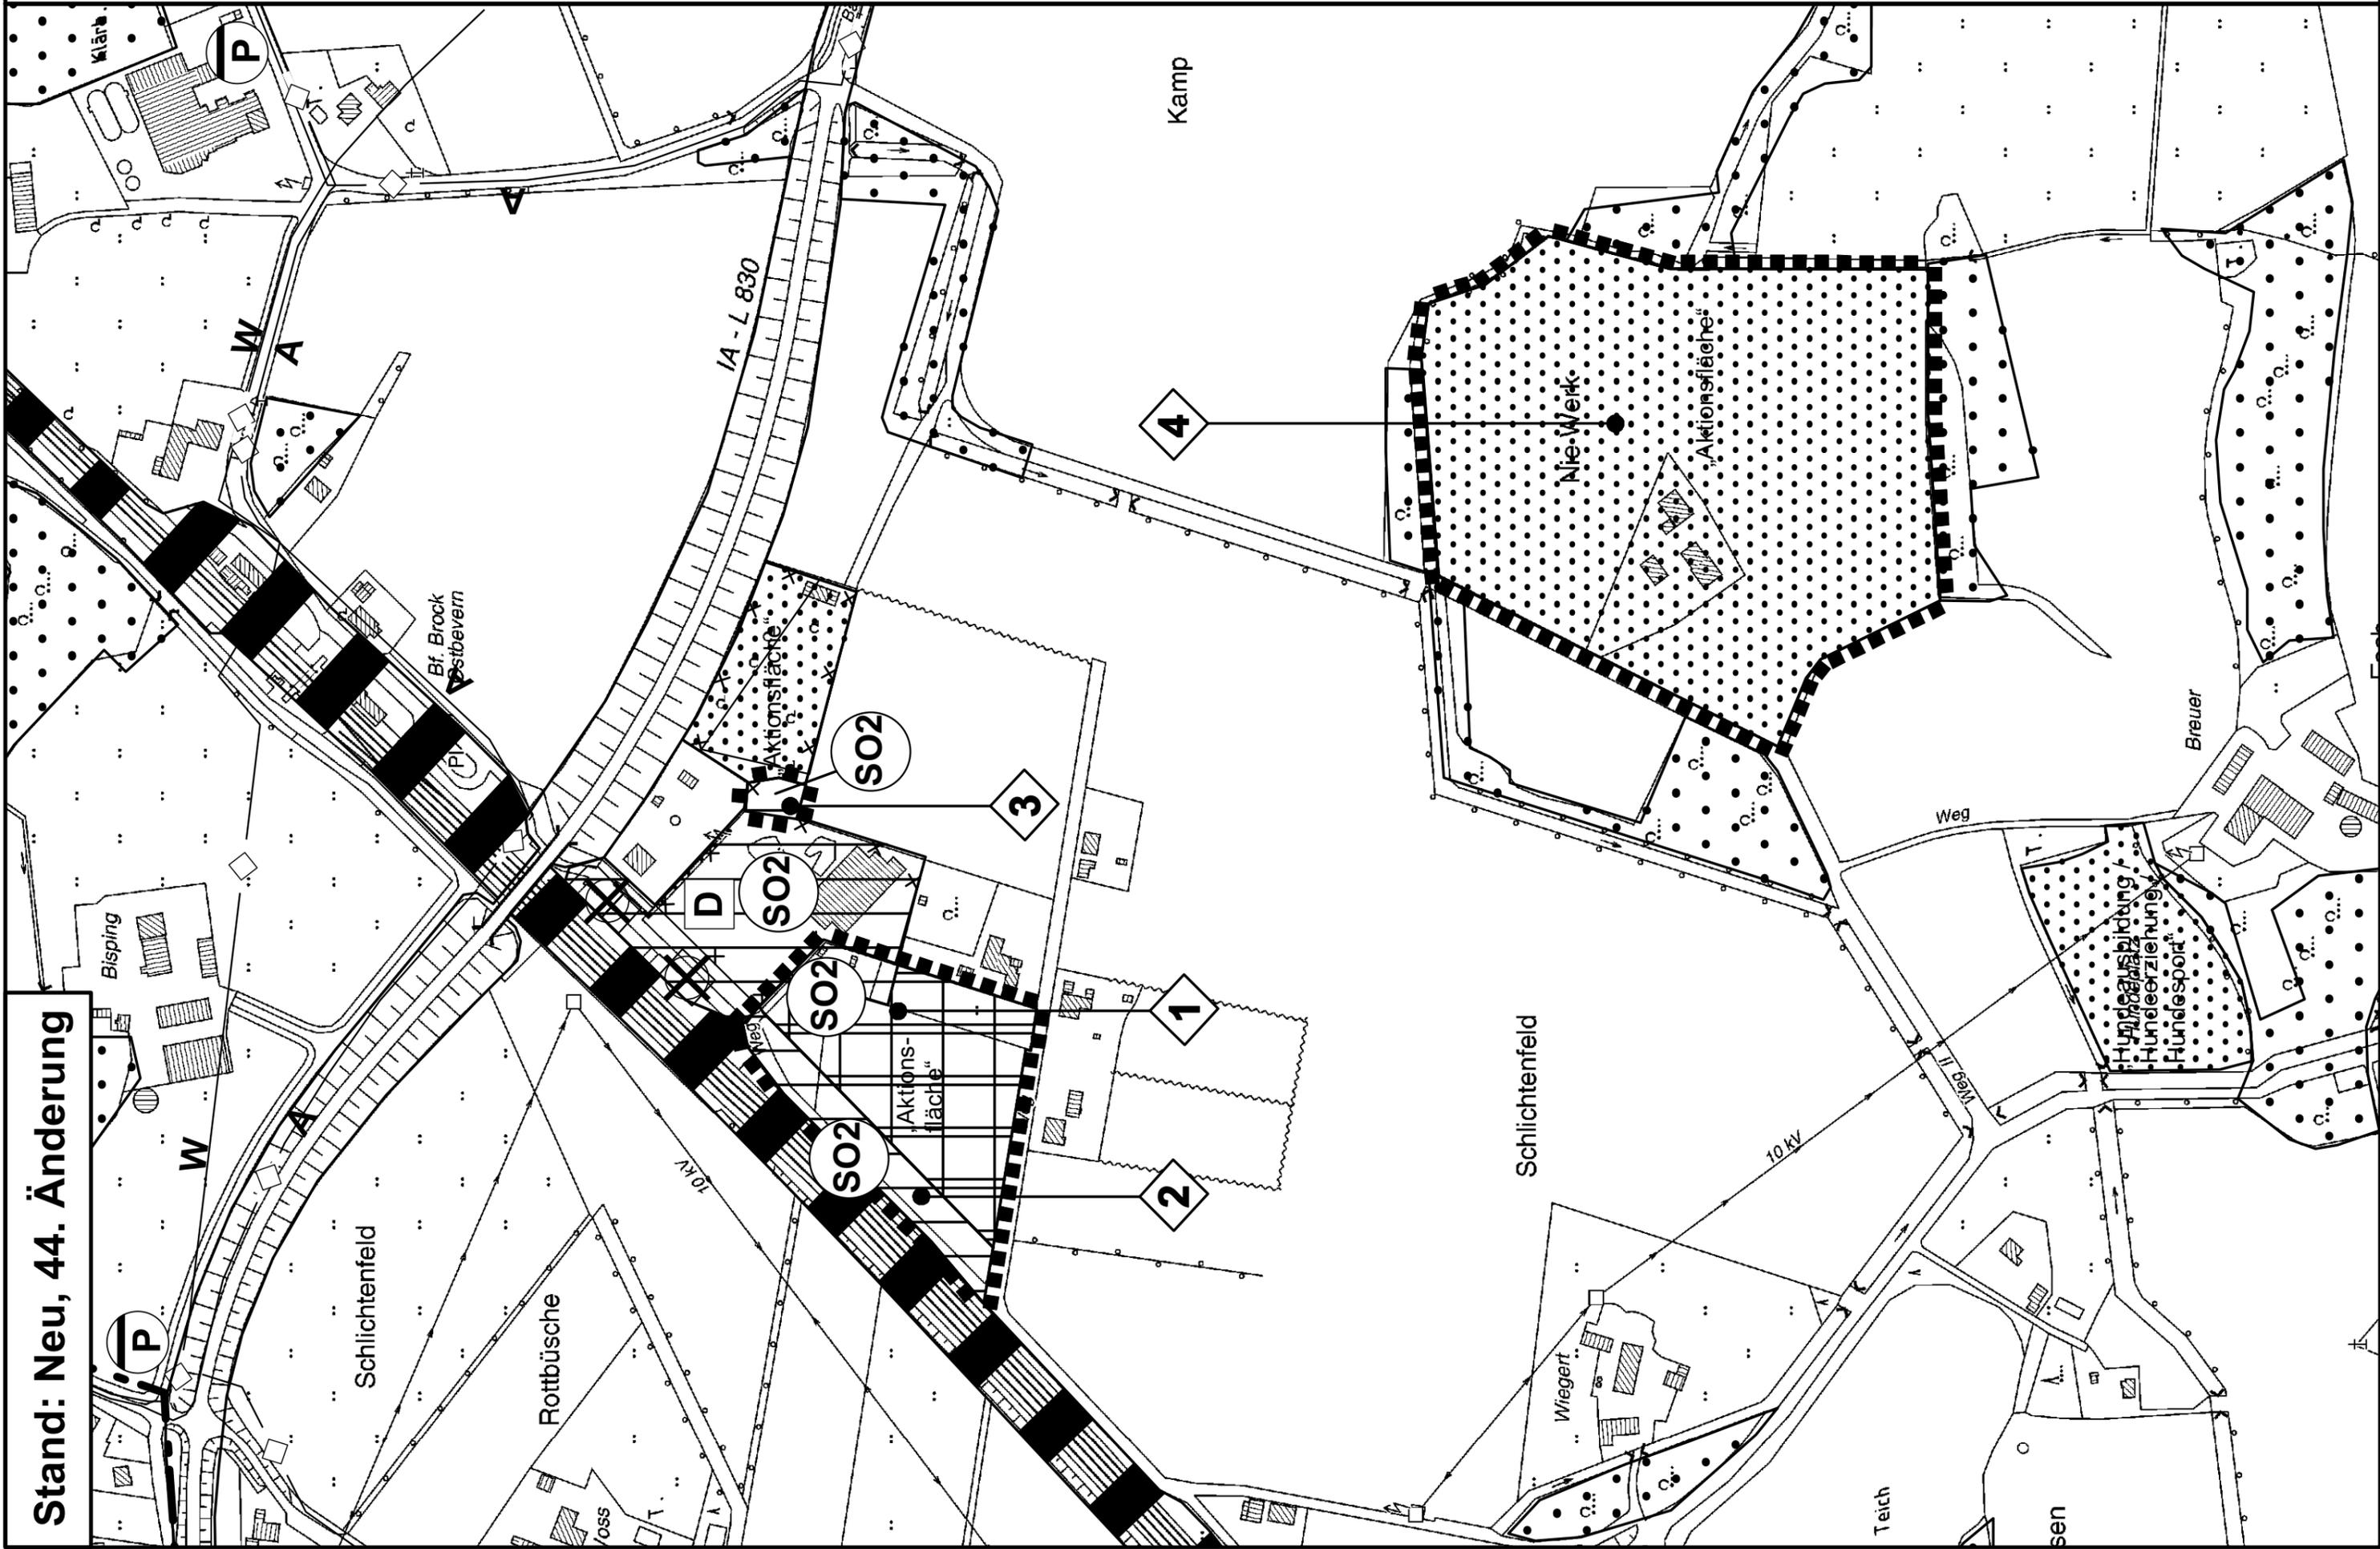

# DARSTELLUNGEN




Änderungsbereich



Sondergebiet

Umbau und Erweiterung des denkmalgeschützten Kaseinwerkes in ein Landgästehaus

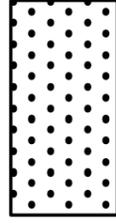

Grünfläche -Aktionsfläche-

## ERLÄUTERUNG



Änderung von „Fläche für die Landwirtschaft“ in „Grünfläche“ mit der Zweckbestimmung "Aktionsfläche" und „Sondergebiet“ mit der Zweckbestimmung "Umbau und Erweiterung des denkmalgeschützten Kaseinwerkes in ein Landgästehaus"



Änderung von „Fläche für die Landwirtschaft“ in „Sondergebiet“ mit der Zweckbestimmung "Umbau und Erweiterung des denkmalgeschützten Kaseinwerkes in ein Landgästehaus"



Änderung von „Grünfläche“ mit der Zweckbestimmung "Aktionsfläche" in „Sondergebiet“ mit der Zweckbestimmung "Umbau und Erweiterung des denkmalgeschützten Kaseinwerkes in ein Landgästehaus"



Änderung von „Fläche für die Landwirtschaft“ und „Wald“ in „Grünfläche“ mit der Zweckbestimmung "Aktionsfläche"