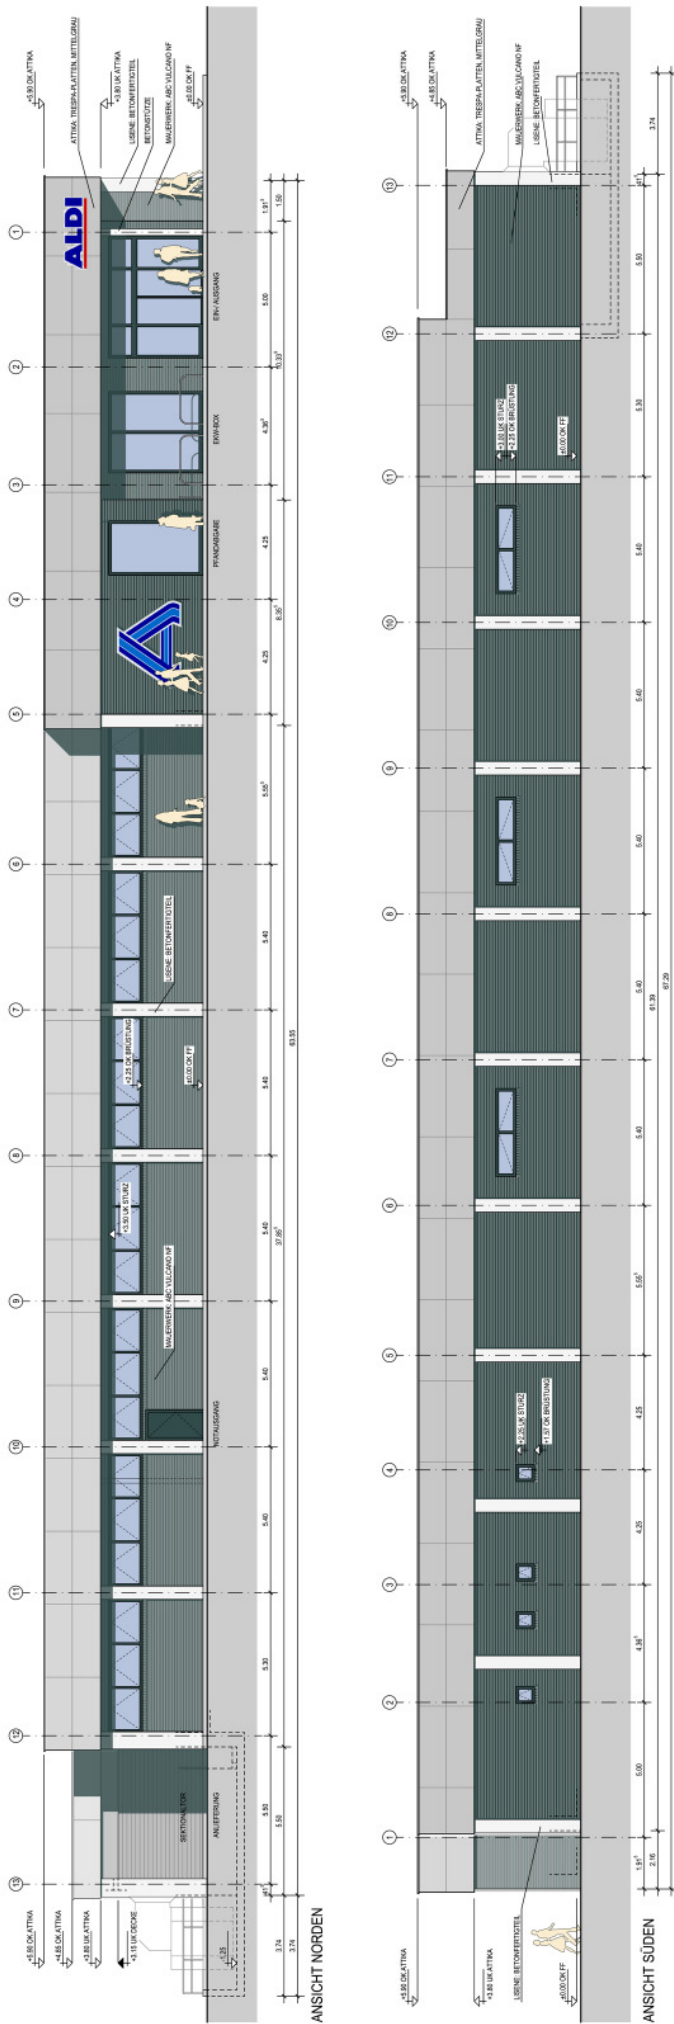



$$\text{OKFFEG} = \pm 0.00 = +53.75 \text{ Ü.NHN}$$

NEUBAU EINES ALDI-MARKTES IN OSTBEVERN

BAUHERR

PLANINHALT

BAUHERR

ARCHITEKT

