


R 420839 m

H 5767688 m

9. Änderung des Bebauungsplanes Nr. 33 "Gewerbegebiet Nord"

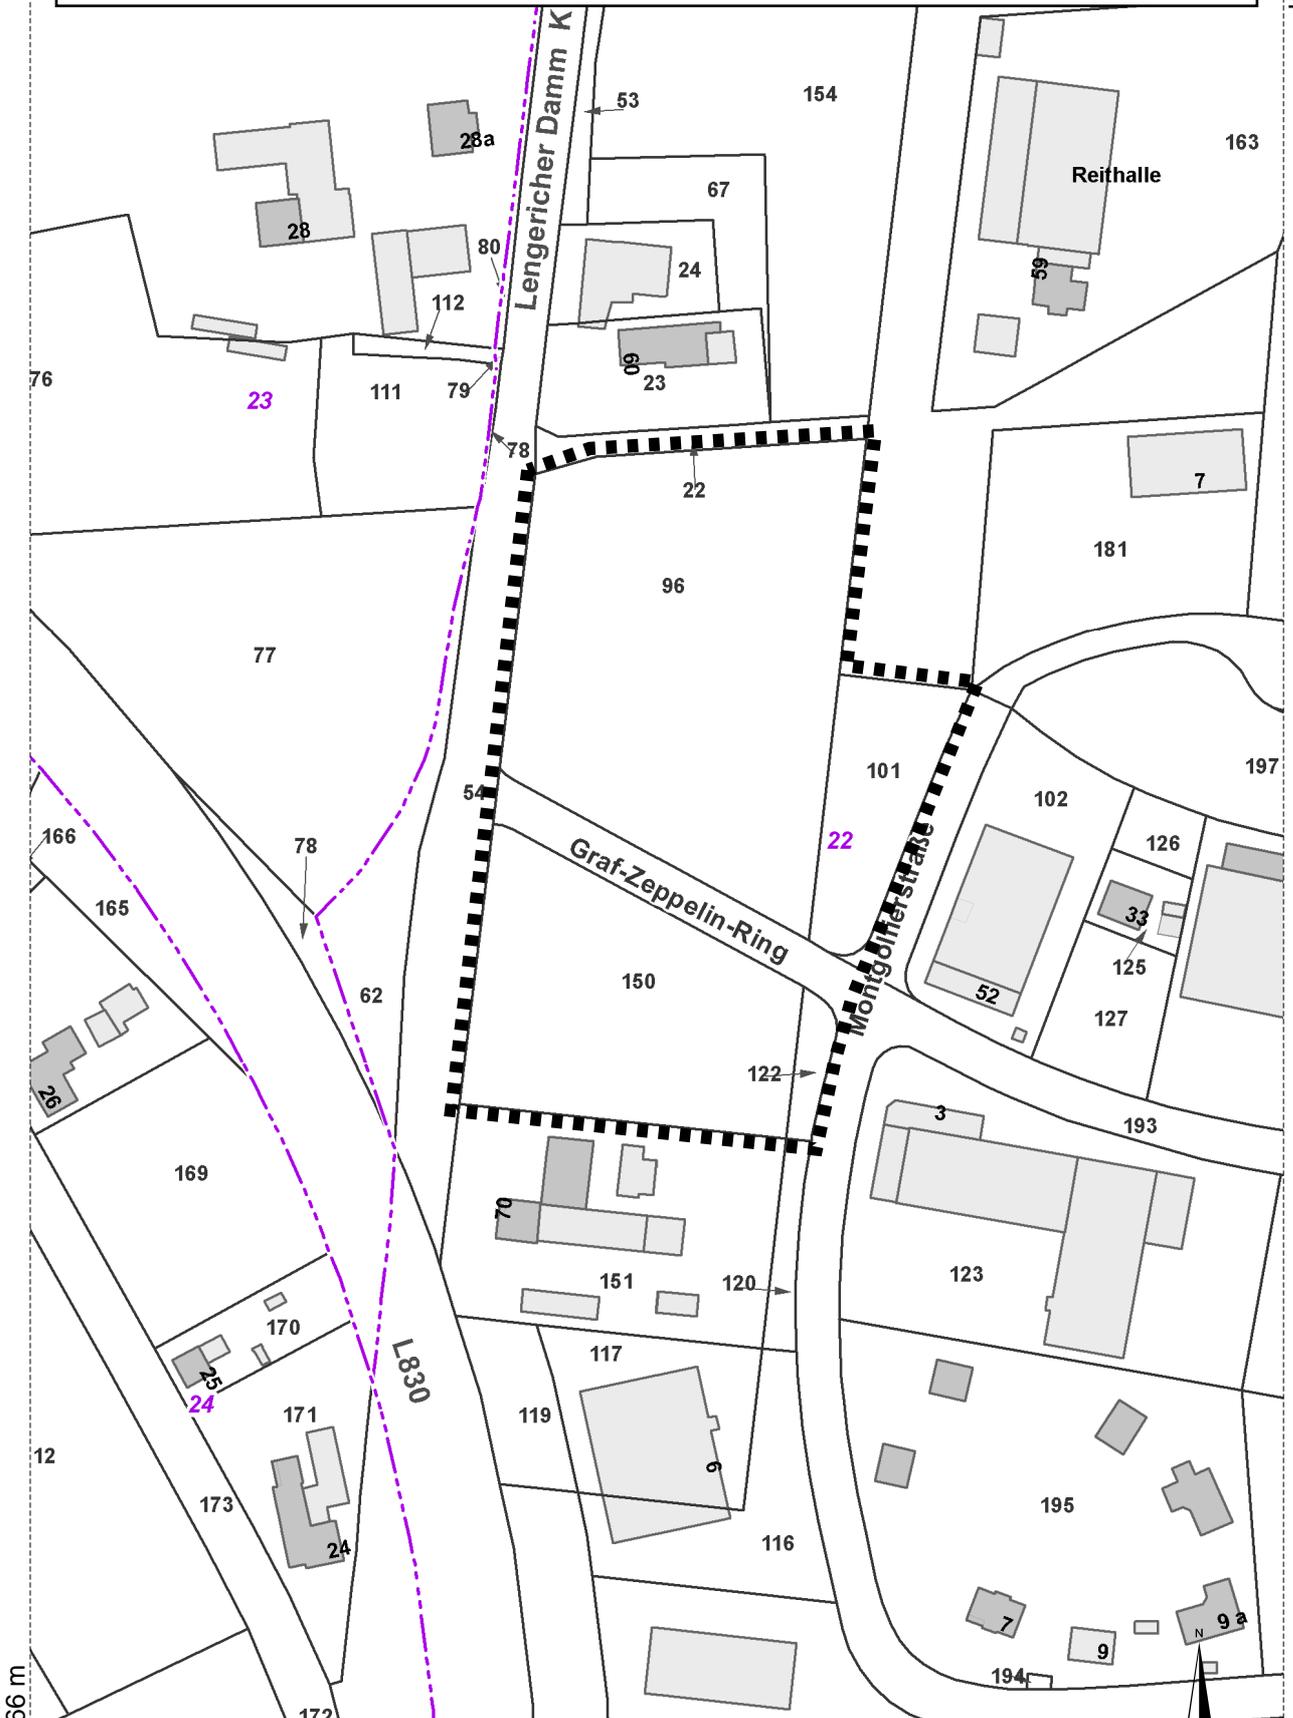

H 5767166 m

© Geodaten: Land NRW, Bonn und Kreis Warendorf - kein amtlicher Auszug



1:2000

R 420511 m