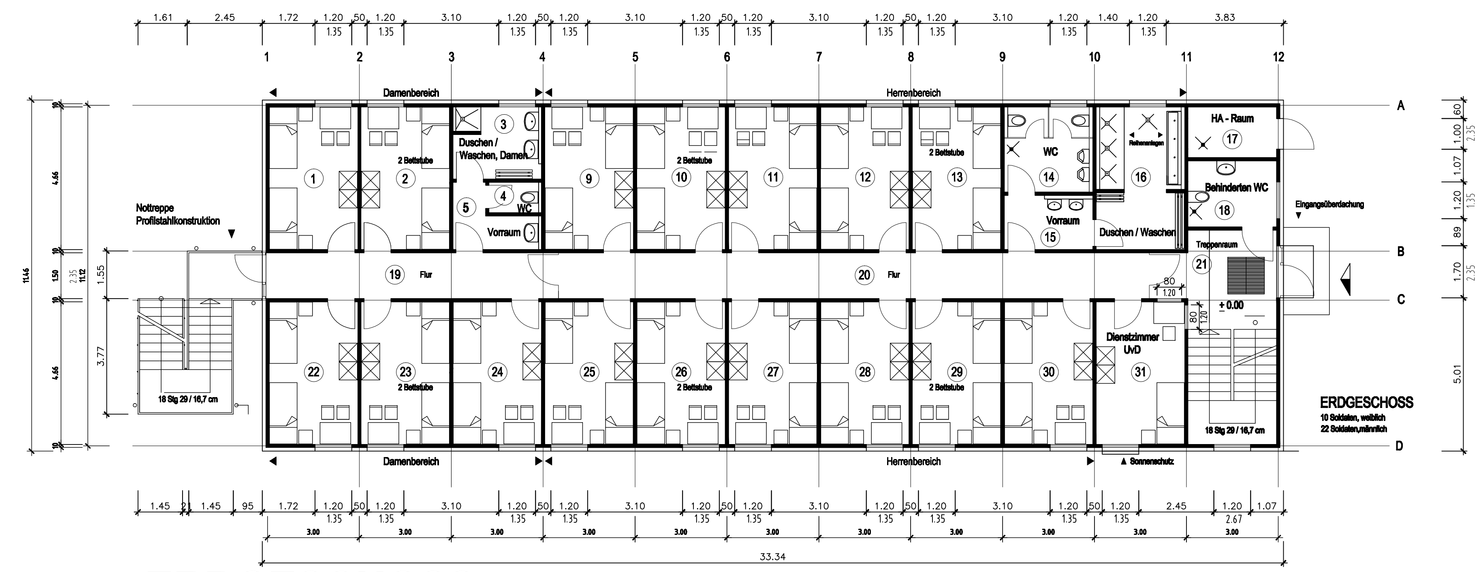

ERDGESCHOSS

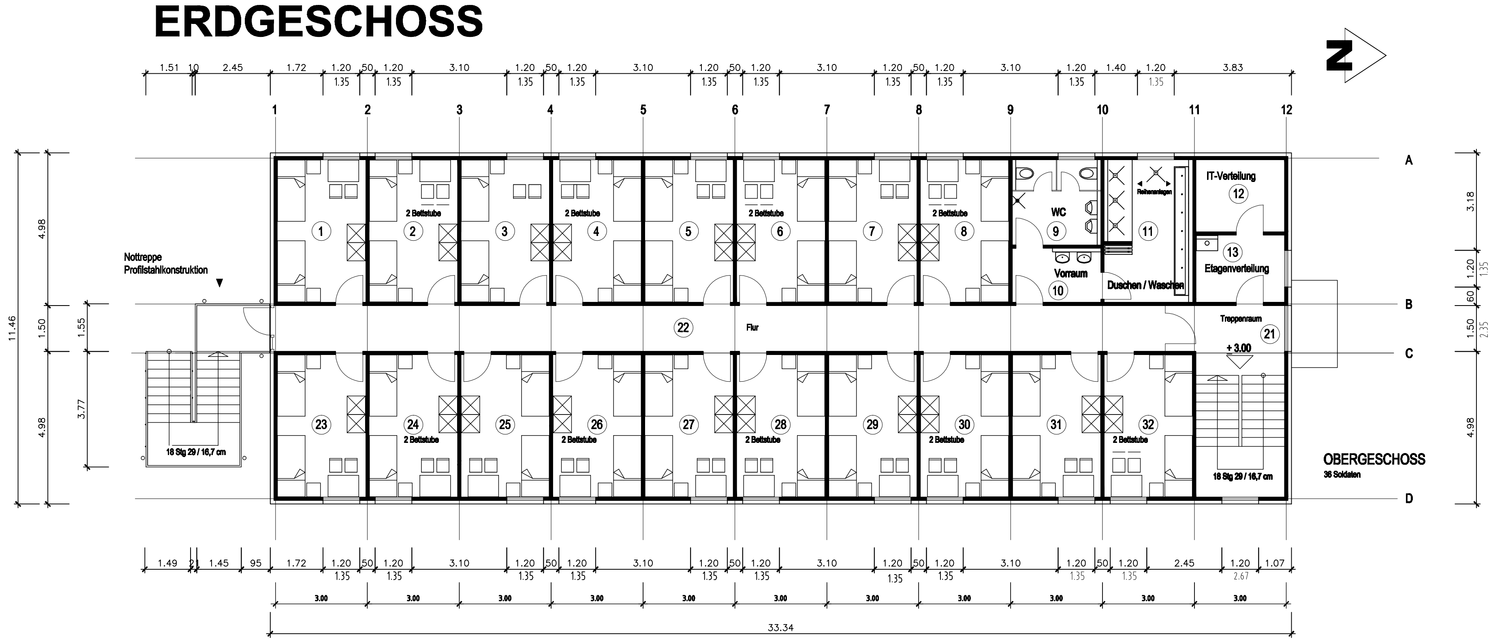

OBERGESCHOSS

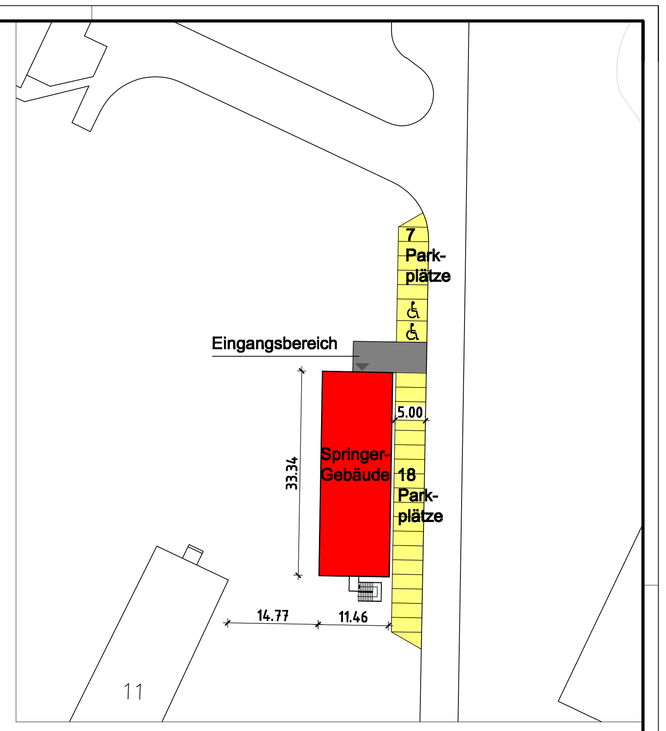

LAGEPLAN

Planverfasser (extern):

Bauherr(in):
Bundesrepublik Deutschland

Nutzer / Mieter(in):
Bundeswehr

BLB NRW
Bau- und Liegenschaftsbetrieb NRW
Münster

Hohenzollernring 80
D - 48145 Münster
Telefon: 0251 / 9370 - 101
Telefax: 0251 / 9370 - 880
E-Mail: ms.poststelle@blb.nrw.de
Internet: www.blb.nrw.de

Projekt:

80-32-1607-08-040-09 SAP-Projekt-Nummer	ThBKas Leichtbau Springerkap Projektbezeichnung
Wirtschaftseinheit / Liegenschaft:	Theodor - Blank - Kaserne, Rheine - Bentlage Wirtschaftseinheit / Liegenschaftsbezeichnung
Wirtschaftseinheitsnummer Objekt/Bauwerk/Gebäude	Neubau U-Geb , Leichtbau Springerkapazität Objekt-Bezeichnung
Objekt-Bezeichnung / Gebäude-Nr.	Objekt-Bezeichnung / Gebäudebezeichnung

Planbezeichnung/Darstellung GRUNDRISS LAGEPLAN		Bauteil / Teilbl.	
		Geschoss / Anlage:	EG / 1. OG
		Planinhalt:	Grundriss

Dateipfad:
L:\Projekte\Kasernen\80-32-1607-08-04-09_ThBKas_Leichtbau_Springerkap\NW01607_ThBKas_Leichtbau_Springerkap\NW0009_Springerkaserne\NW0

Modell-Name: Grundriss_Leichtbau Springerkap_3.dwg		Plotstilbibliothek: NRW_SW-100.stb	Planart:	Entwurf
Layout-Name: AG_M100_Grundriss		Gezeichnet: 03.07.2008 / Berns	Fachbereich:	(A) Hochbau
Xref: TM_Layoutbr	sec	Entwurfsverfasser (gem. §70 BauO NRW): Waldor	Blatt-Nr.: 01	Massstab: 1:100
			Blattgröße: 801 x 491	
			Plotdatum: 18.Jun. 2009 13:10	Index: 00