


R 421181 m

H 5767581 m

10. Änderung des Bebauungsplanes Nr. 33 "Gewerbegebiet Nord" Teil I

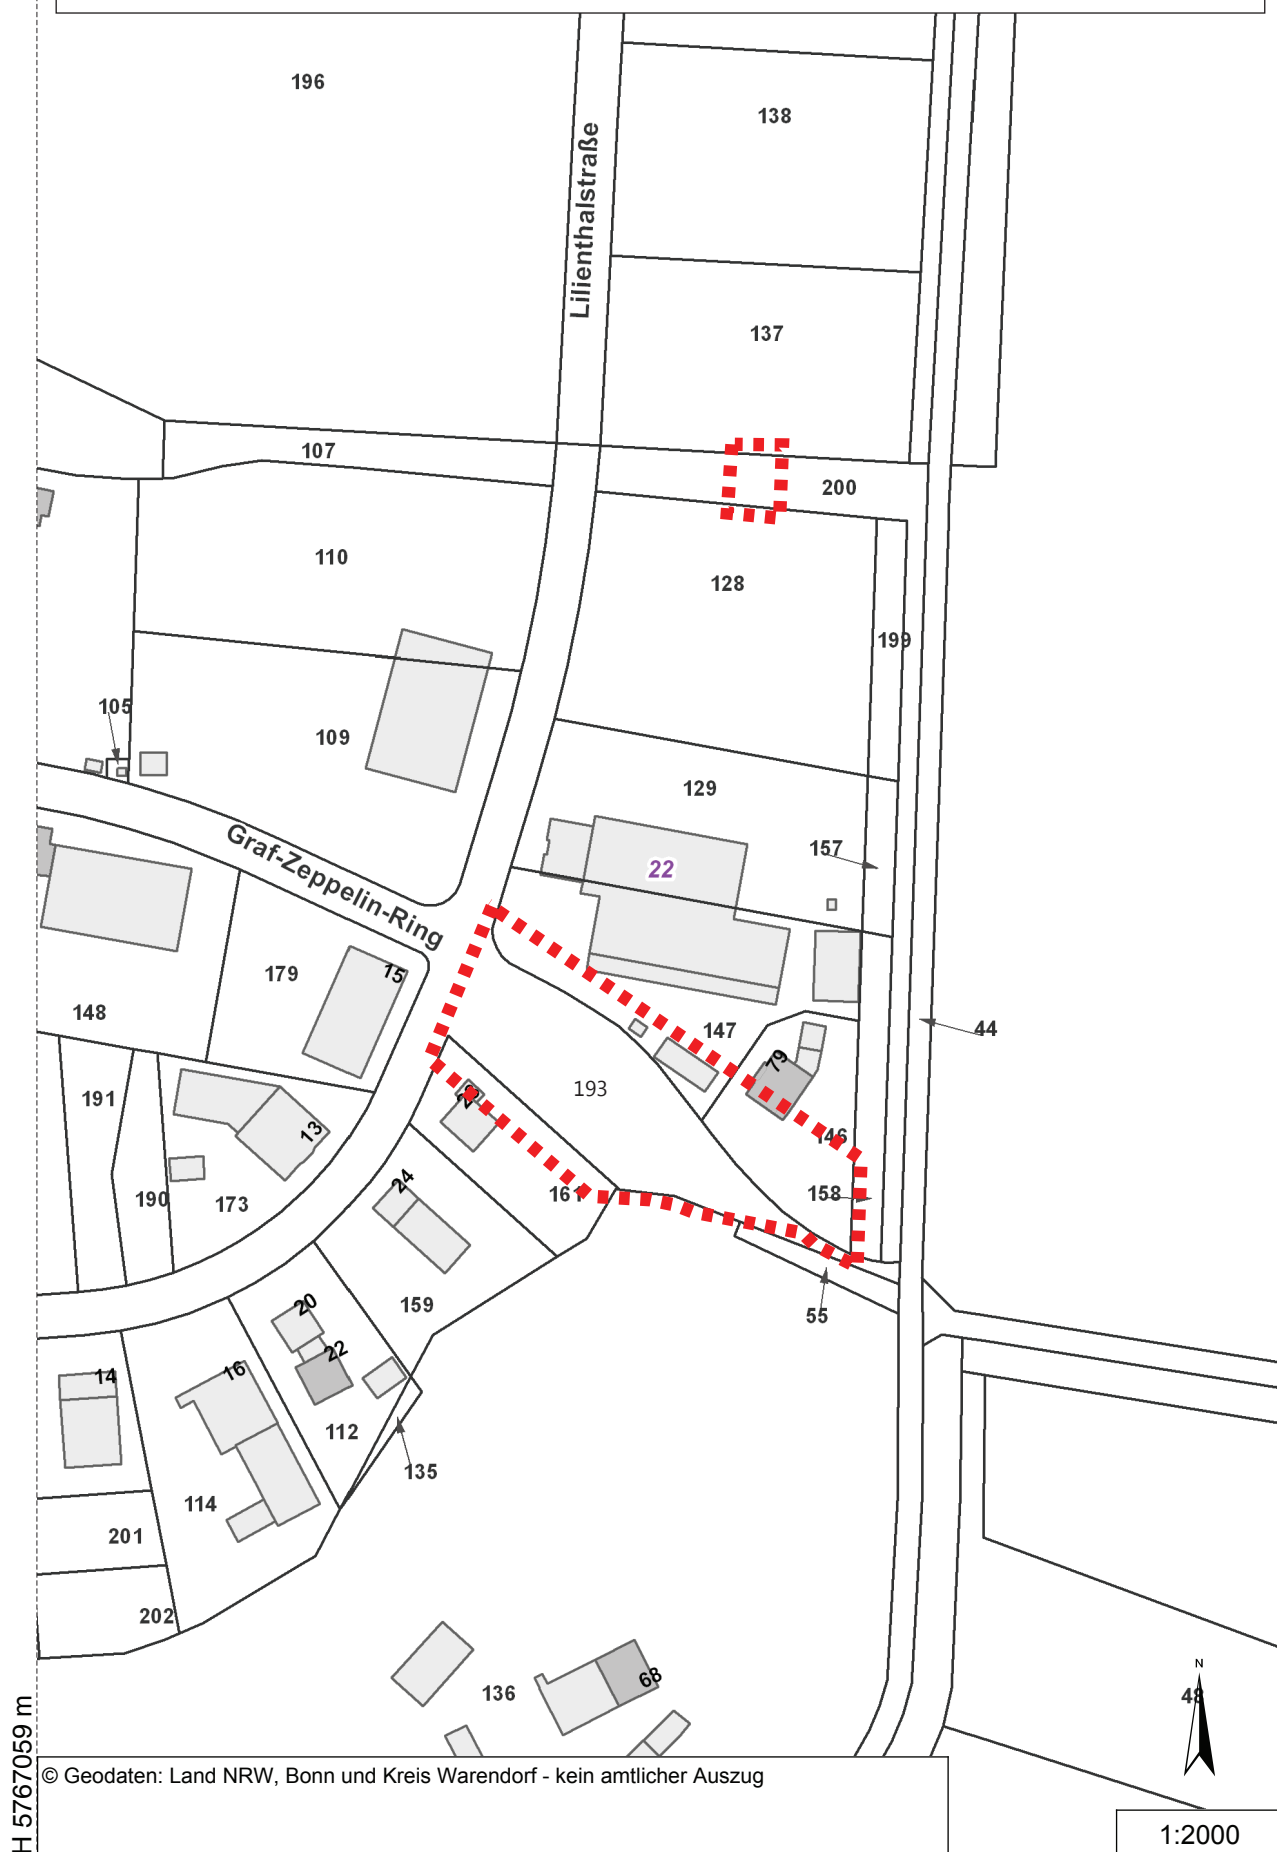

© Geodaten: Land NRW, Bonn und Kreis Warendorf - kein amtlicher Auszug

1:2000

H 5767059 m

R 420853 m