




Gemeinde Ostbevern

Teilflächennutzungsplan „Windenergie“

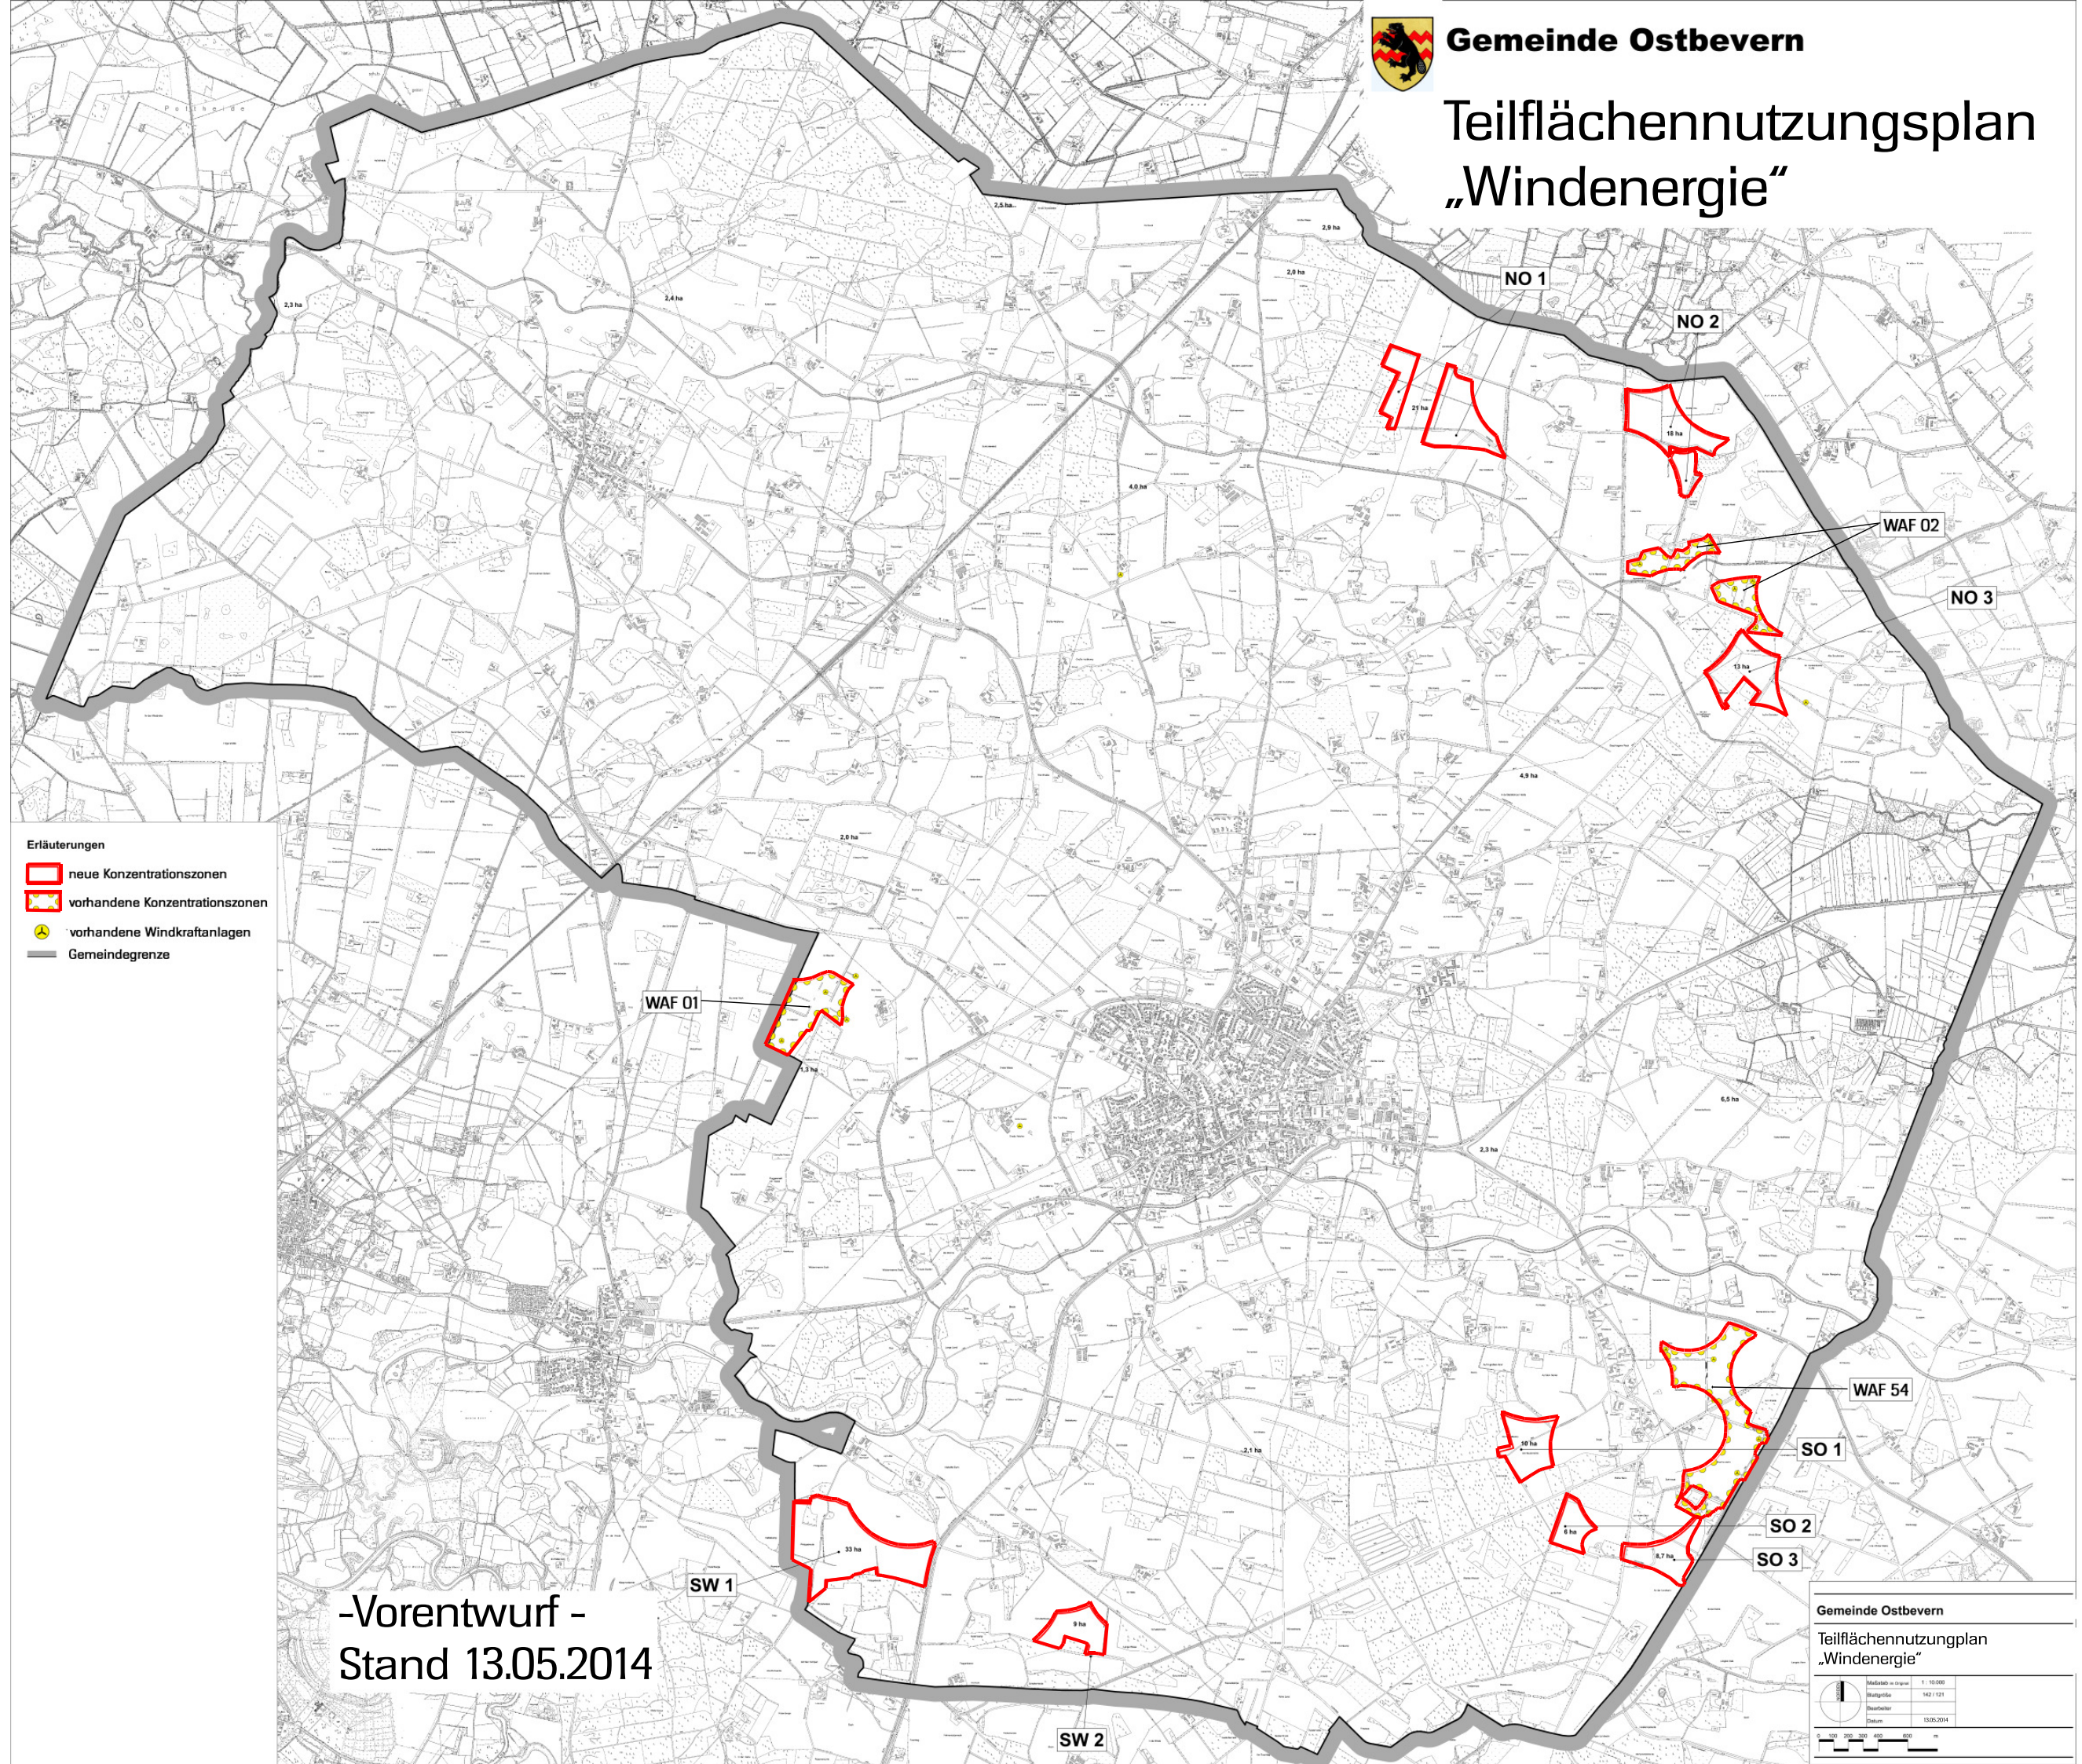

Erläuterungen

- neue Konzentrationszonen
- vorhandene Konzentrationszonen
- vorhandene Windkraftanlagen
- Gemeindegrenze

-Vorentwurf -
Stand 13.05.2014

Gemeinde Ostbevern	
Teilflächennutzungsplan „Windenergie“	
	Maßstab im Original 1 : 10.000
Blattgröße	142 / 121
Blattnummer	
Datum	13.05.2014