


# Auszug aus der 2. Änderung des Bebauungsplanes Nr. 44 „Arenwiese“ Teilbereich I

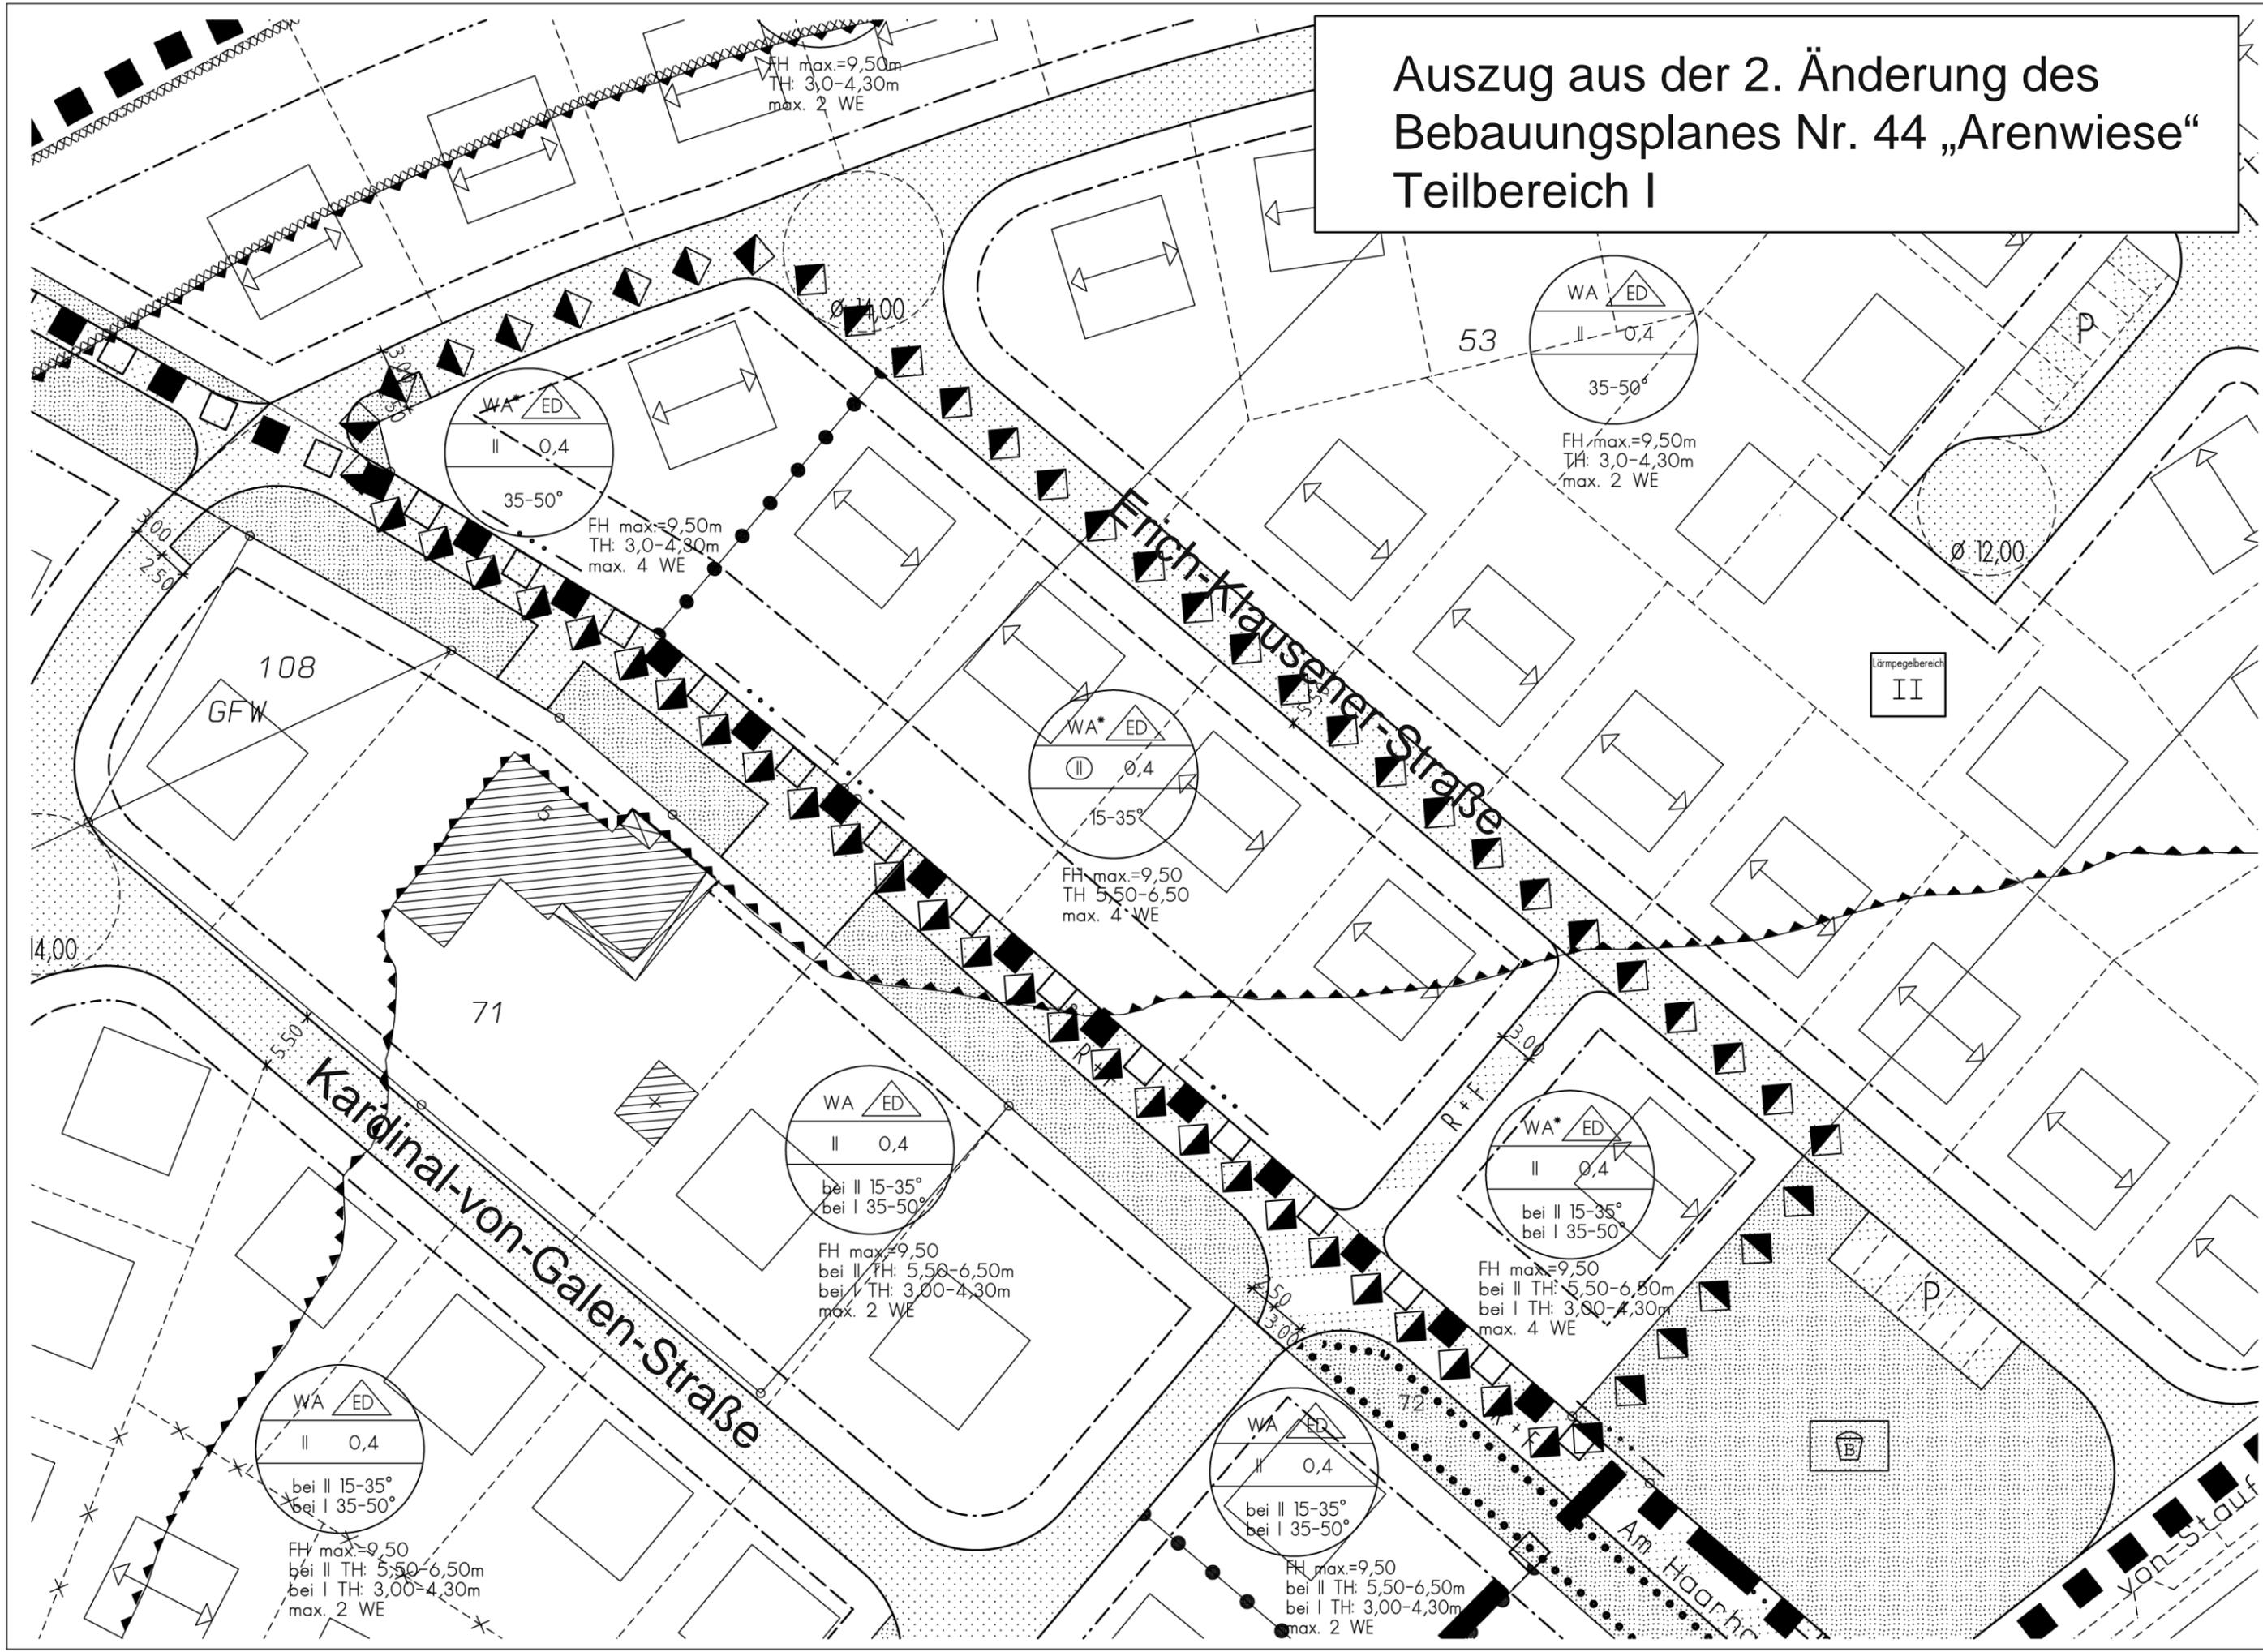

WA ED  
II 0,4  
35-50°  
FH max.=9,50m  
TH: 3,0-4,30m  
max. 4 WE

53  
WA ED  
II 0,4  
35-50°  
FH max.=9,50m  
TH: 3,0-4,30m  
max. 2 WE

WA\* ED  
II 0,4  
15-35°  
FH max.=9,50  
TH 5,50-6,50  
max. 4 WE

WA ED  
II 0,4  
bei II 15-35°  
bei I 35-50°  
FH max.=9,50  
bei II TH: 5,50-6,50m  
bei I TH: 3,00-4,30m  
max. 2 WE

WA\* ED  
II 0,4  
bei II 15-35°  
bei I 35-50°  
FH max.=9,50  
bei II TH: 5,50-6,50m  
bei I TH: 3,00-4,30m  
max. 4 WE

WA ED  
II 0,4  
bei II 15-35°  
bei I 35-50°  
FH max.=9,50  
bei II TH: 5,50-6,50m  
bei I TH: 3,00-4,30m  
max. 2 WE

WA ED  
II 0,4  
bei II 15-35°  
bei I 35-50°  
FH max.=9,50  
bei II TH: 5,50-6,50m  
bei I TH: 3,00-4,30m  
max. 2 WE

Lärmpegelbereich  
II

108  
GFW

71

72

Ø 12,00

Ø 14,00

Kardinal-von-Galen-Straße

Erich-Klausener-Straße

Am Haarh...

von-Stauf