

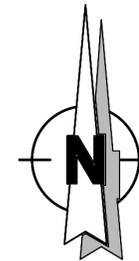


- 1**
- 1 - Weißglas
 - 2 - Buntglas
 - 3 - Naturkorken
 - 4 - Batterien
 - 5 - Altkleider
 - 6 - Leuchtstofflampen (E-Schrott Gruppe 4)
 - 7 - Styropor
 - 8 - CD's
 - 9 - Folien

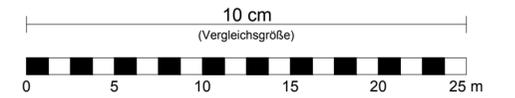

Legende

- Baugrenze
- Asphalt
- Beton
- Grünfläche, Bestand
- Gebäude, Bestand

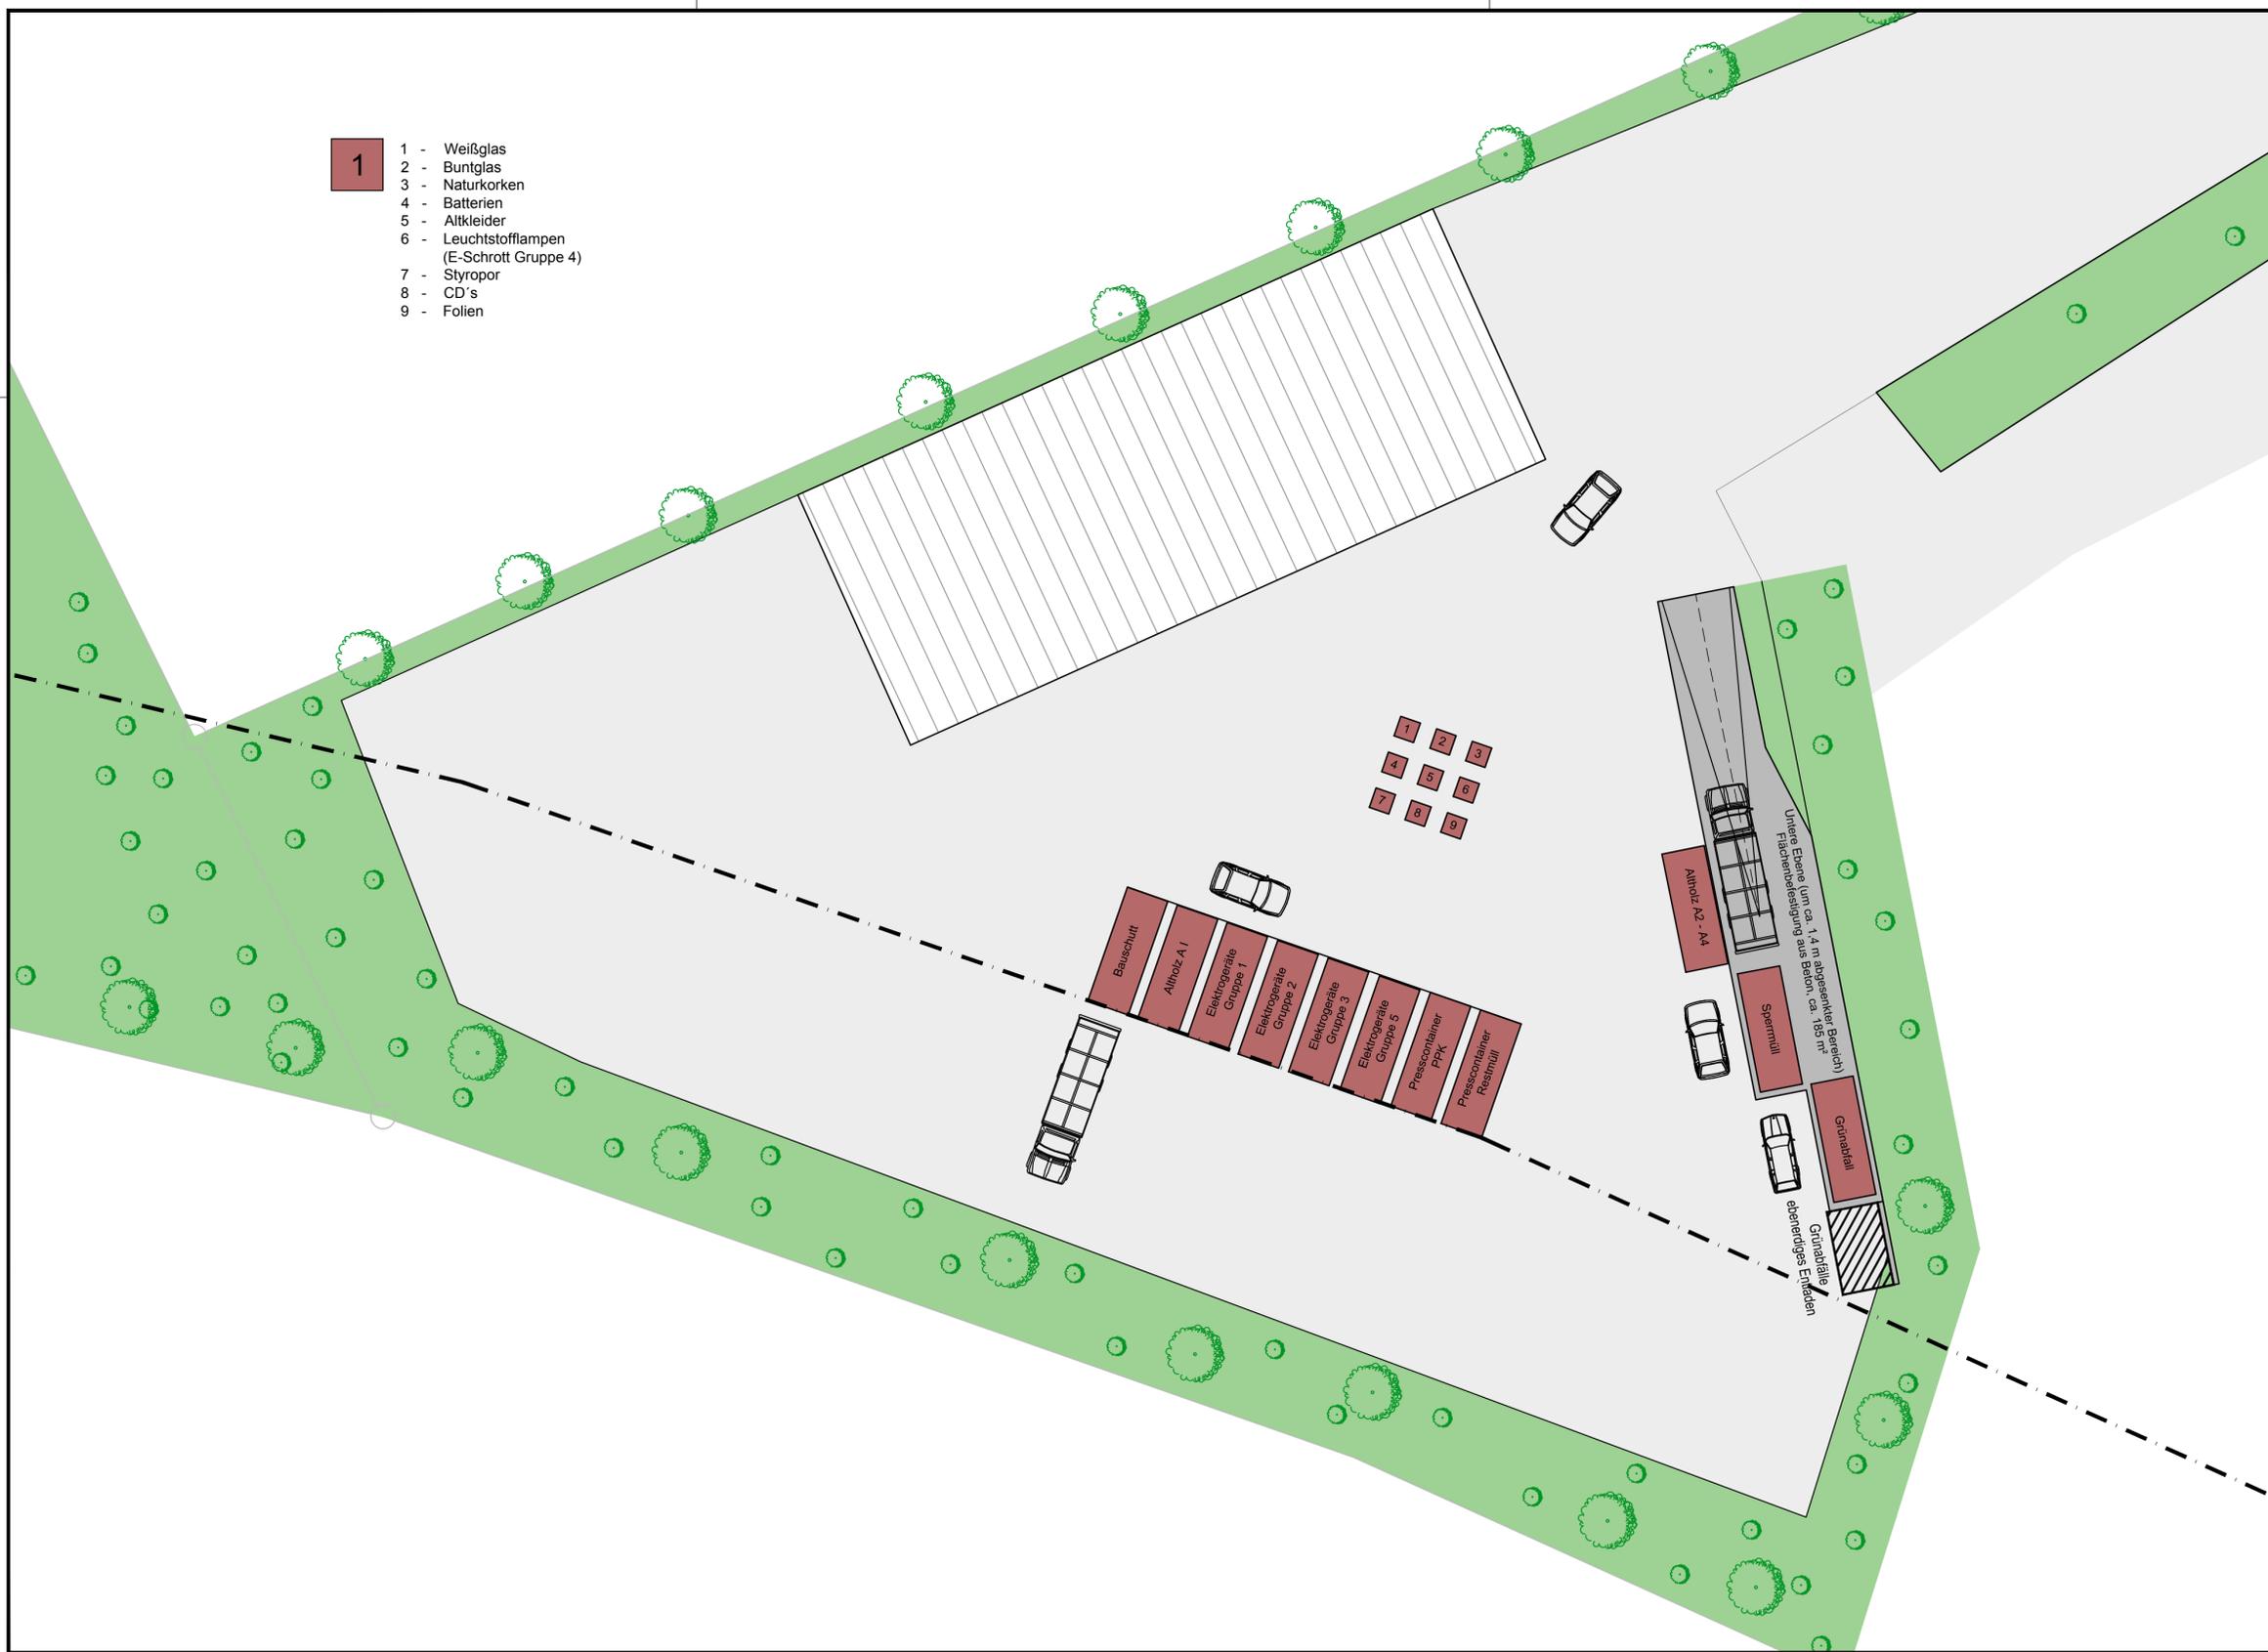

Bauherr **Abfallwirtschaftsgesellschaft des Kreises Warendorf mbH**

Planer **Ingenieurgesellschaft für Industriebau, Wasser- und Abfallwirtschaft mbH**
Beratende Ingenieure: Planung Bauleitung Gutachten
Riggenstraße 5
59320 Ennigerloh-Enniger
Tel.: 0 25 28/93 03-0
Fax.: 0 25 28/9303-25
e-mail: iwa@iwambh.de

Geschützt nach UrhG i.d.F. vom 22.12.2011 (vgl. UrhG, BGB, UWG). Alle Rechte vorbehalten. Es ist nicht zulässig, diese Unterlage zu vervielfältigen, ihren Inhalt zu verwerfen oder anderweitig mitzuteilen, sofern dies nicht ausdrücklich vom Urheber zugestanden wird.

Die Freigabe dieser Unterlage erfolgt unbeschadet der vertraglichen Ansprüche des Bauherrn und entbindet den Lieferanten in keinem Fall von seinen vertraglichen Verpflichtungen, insbesondere in Bezug auf Konstruktion, Ausführung und Materialien.

| Vorplanung | | | | | |
|--|--|------------|--|------------------|--|
| Projekt Recyclinghof Ostbevern | | | | | |
| Titel Lageplan Variante Bauhof | | | | | |
| Bauherr | | Datum | | Planer | |
| AWG | | Mai 2014 | | AWG mbH | |
| Name | | Datum | | Projekt-Nr. | |
| bearbeitet Hamsen | | 20.05.2014 | | awg114s14 | |
| gezeichnet | | 20.05.2014 | | Maßstab | |
| gesehen | | | | 1 : 250 | |
| | | | | Anlage | |
| | | | | 1 | |