


R 421217 m

H 5767476 m

Umlegungsgebiet Wischhausstraße II. Bauabschnitt

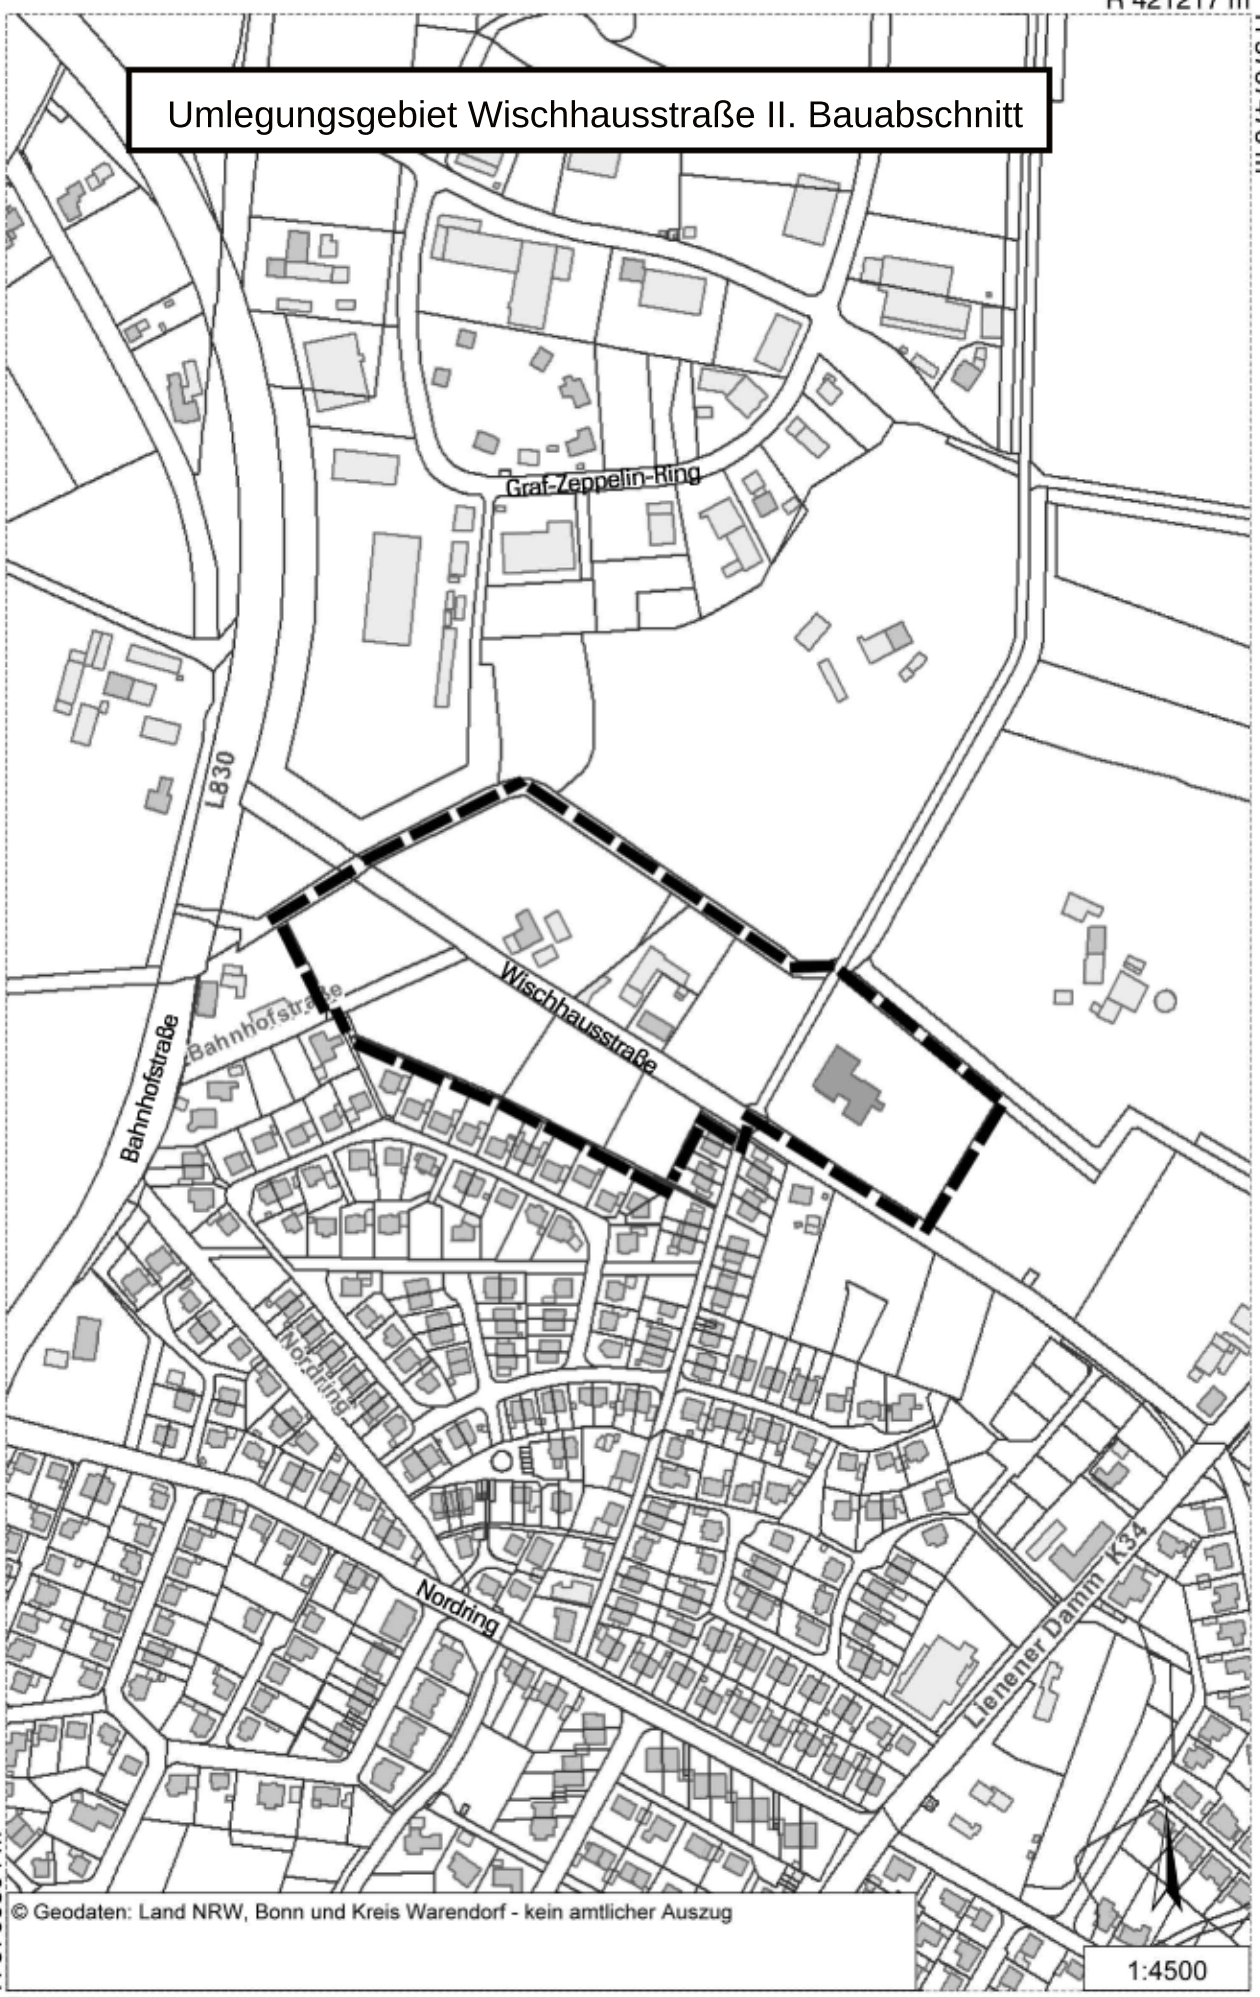

H 5766304 m

© Geodaten: Land NRW, Bonn und Kreis Warendorf - kein amtlicher Auszug

R 420479 m

1:4500