

Planungsbüro
Göttker & Schöfbeck

Göttker

Schöfbeck

PLANUNGSBÜRO


Ingenieurbüro für Bauleistungen

Planungskonzept


Erweiterung der Ambrosius Grundschule zur offenen Ganztagschule
Schulstrasse in 48346 Ostbevern

Gemeinde Ostbevern
Hauptstrasse 24
48346 Ostbevern



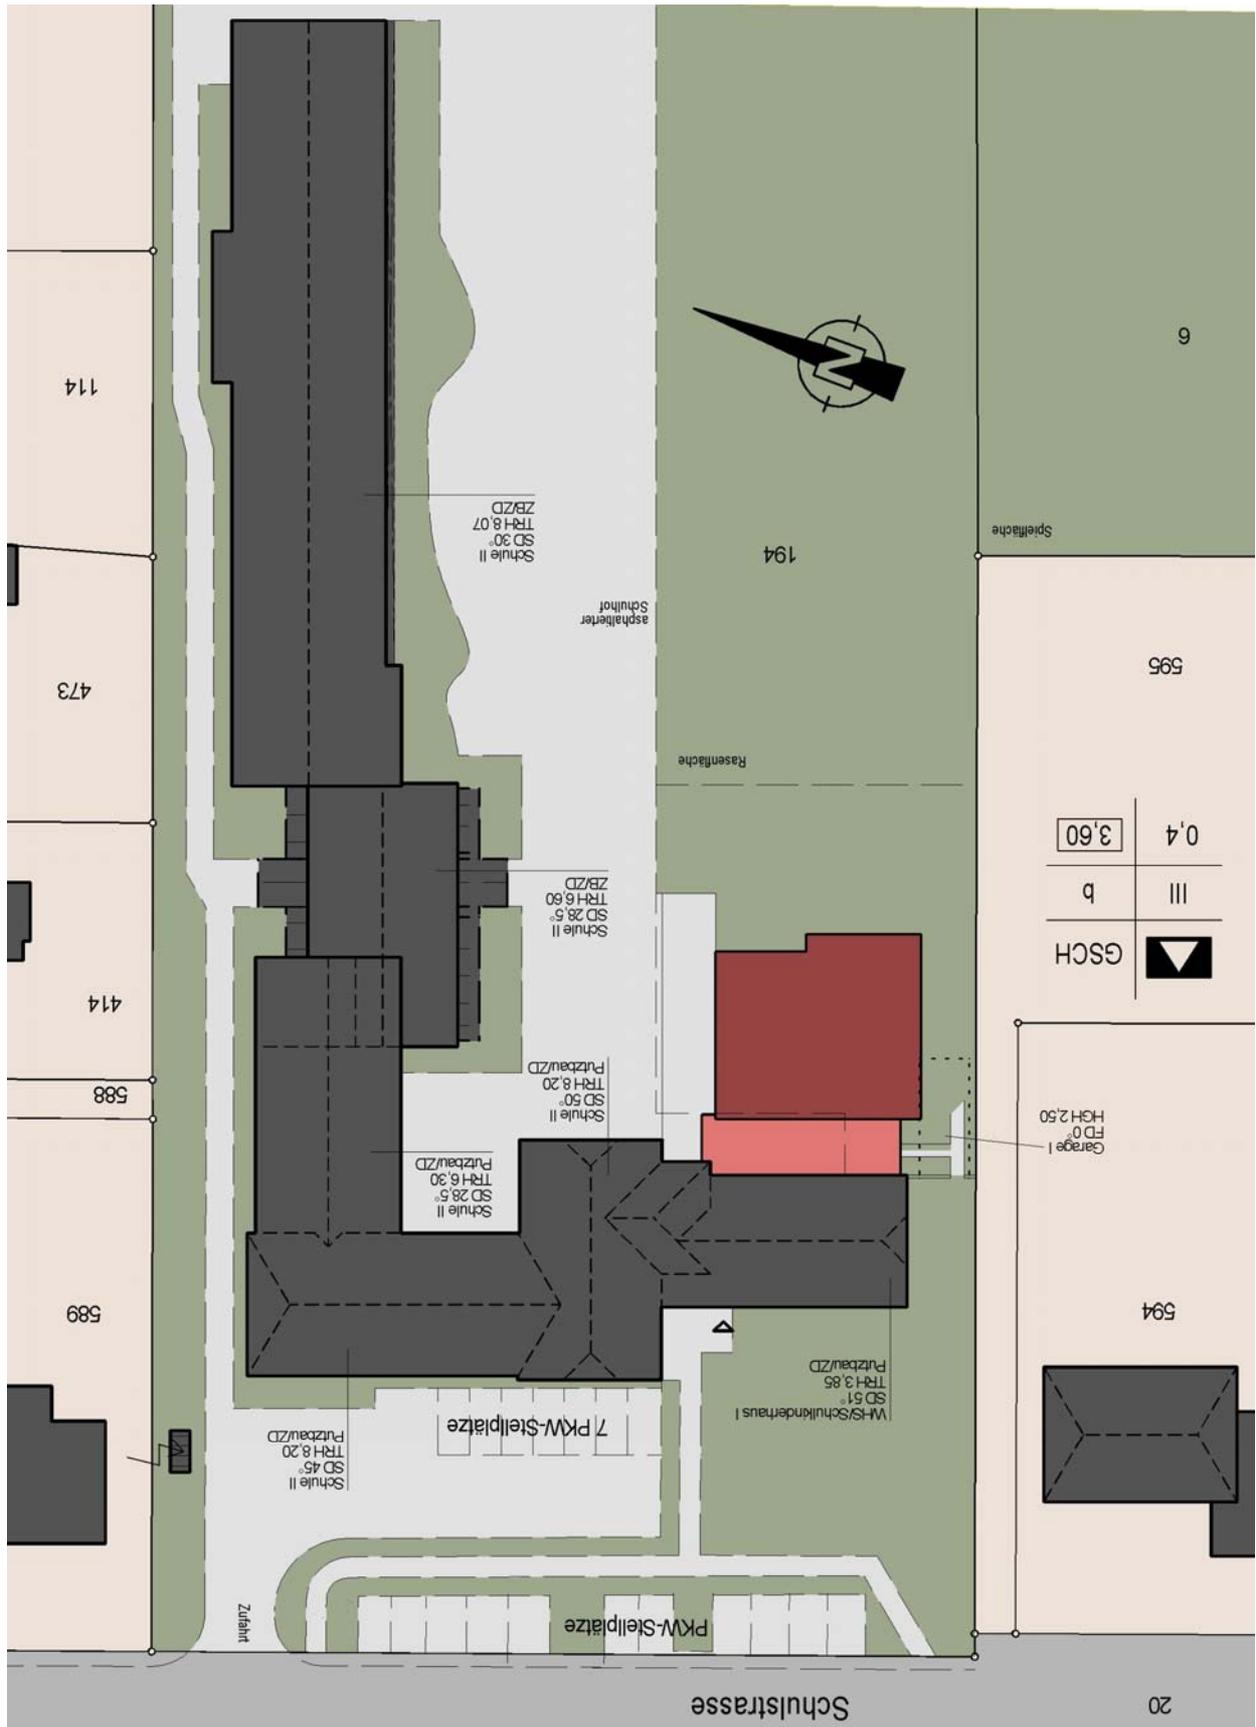

Lageplan (ohne Maßstab)

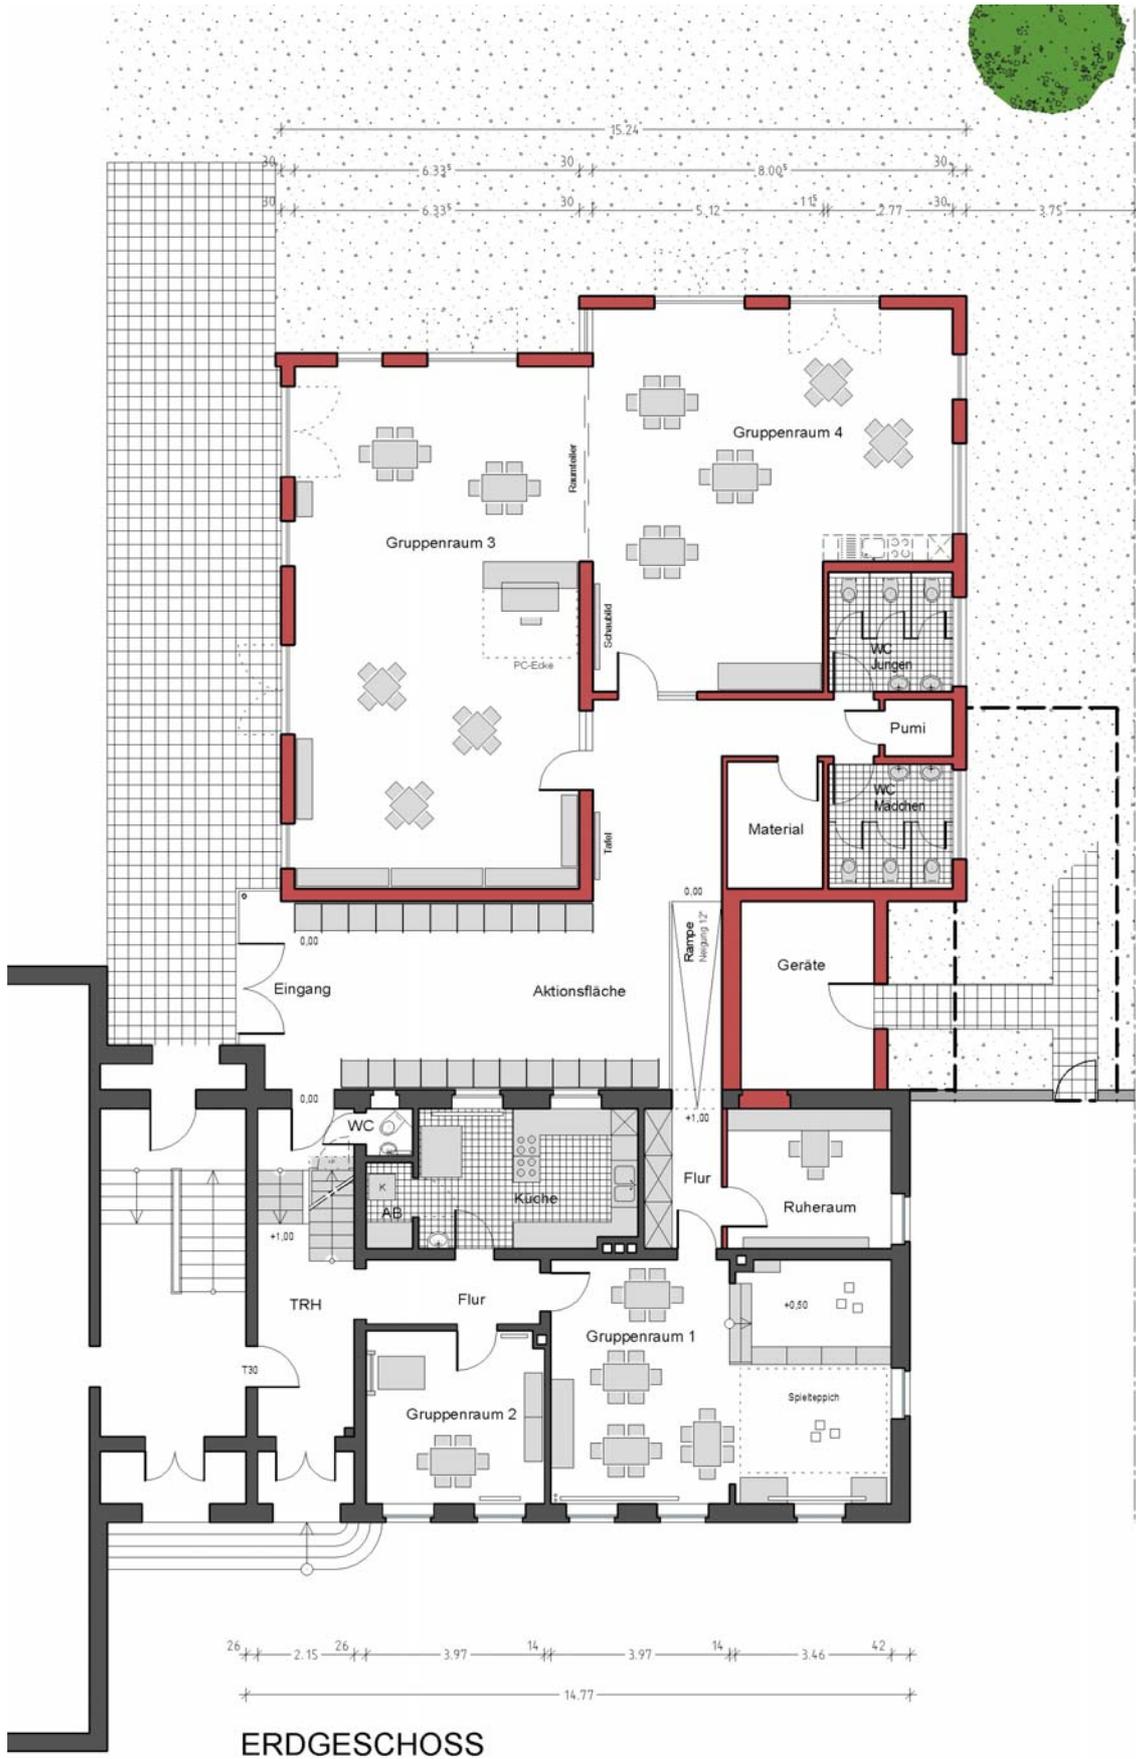

ERDGESCHOSS

Grundriss (ohne Maßstab)



ANSICHT SÜDEN

Ansichten (ohne Maßstab)