


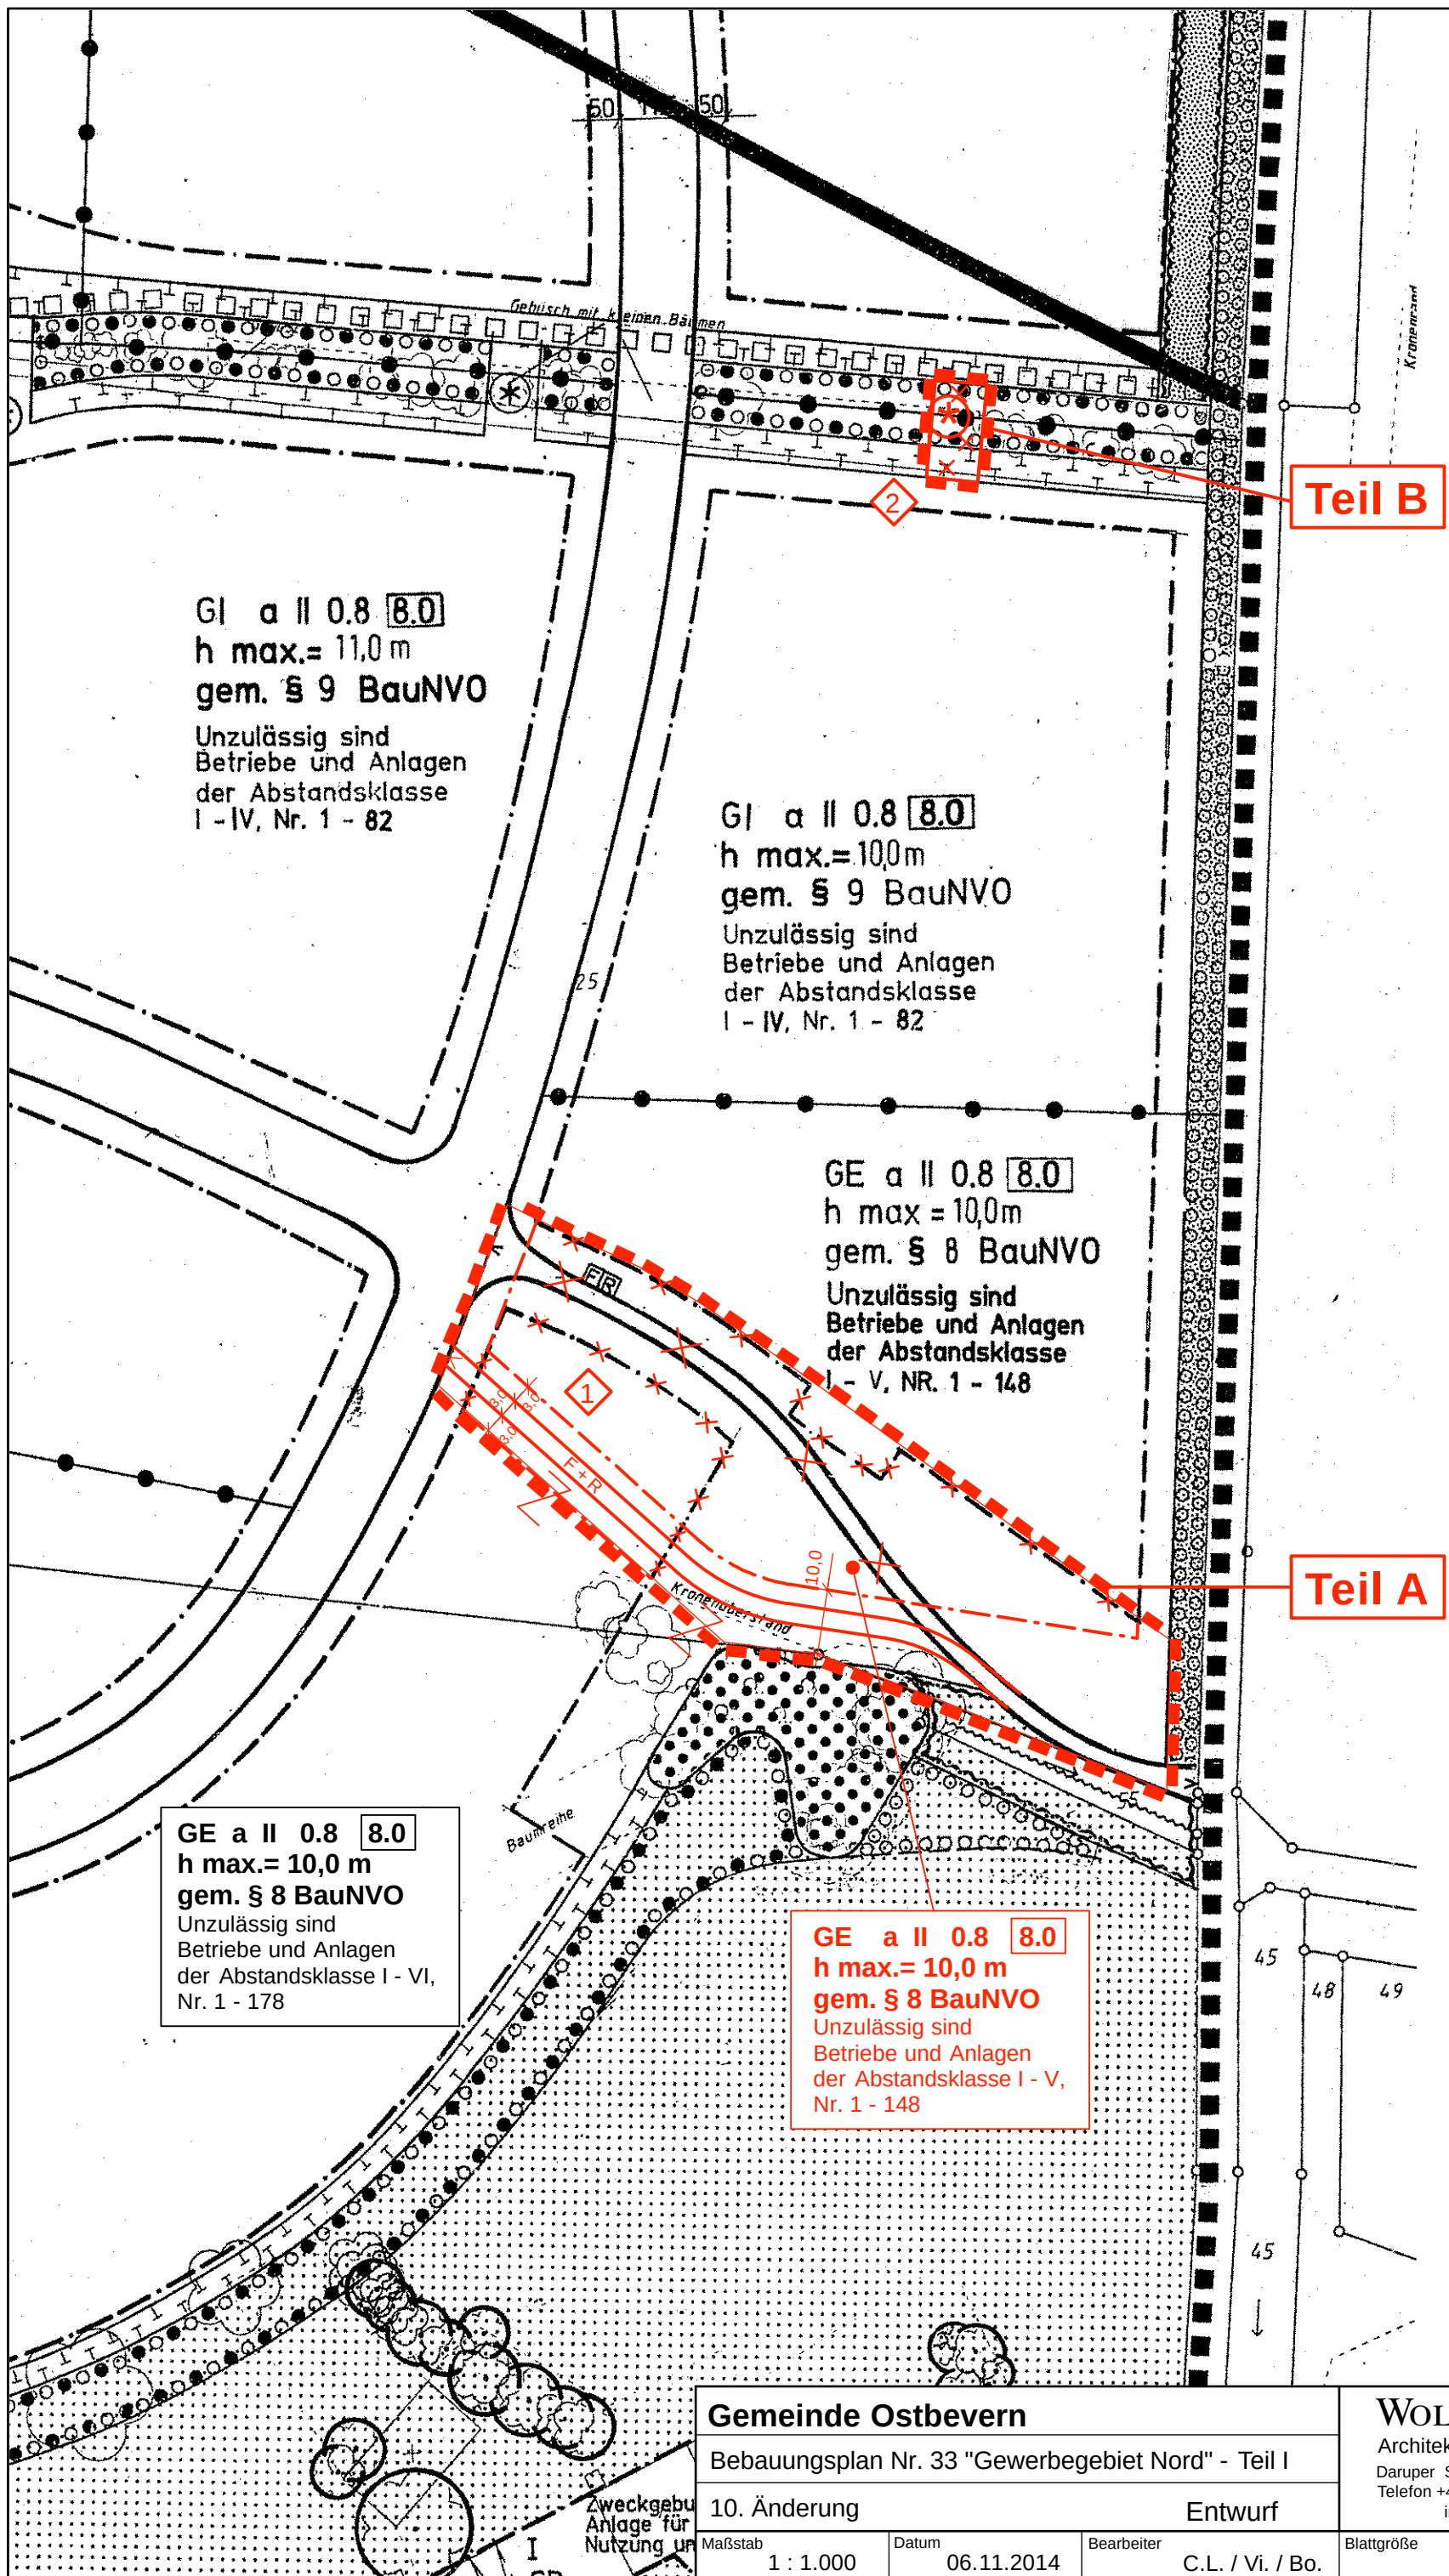

GI a II 0.8 **8.0**
h max.= 11,0 m
gem. § 9 BauNVO
Unzulässig sind
Betriebe und Anlagen
der Abstandsklasse
I - IV, Nr. 1 - 82

GI a II 0.8 **8.0**
h max.= 10,0 m
gem. § 9 BauNVO
Unzulässig sind
Betriebe und Anlagen
der Abstandsklasse
I - IV, Nr. 1 - 82

GE a II 0.8 **8.0**
h max = 10,0 m
gem. § 8 BauNVO
Unzulässig sind
Betriebe und Anlagen
der Abstandsklasse
I - V, NR. 1 - 148

GE a II 0.8 **8.0**
h max.= 10,0 m
gem. § 8 BauNVO
Unzulässig sind
Betriebe und Anlagen
der Abstandsklasse I - VI,
Nr. 1 - 178

GE a II 0.8 **8.0**
h max.= 10,0 m
gem. § 8 BauNVO
Unzulässig sind
Betriebe und Anlagen
der Abstandsklasse I - V,
Nr. 1 - 148

Gemeinde Ostbevern

Bebauungsplan Nr. 33 "Gewerbegebiet Nord" - Teil I

10. Änderung

Entwurf

Maßstab 1 : 1.000

Datum 06.11.2014

Bearbeiter C.L. / Vi. / Bo.

WOLTERS PARTNER

Architekten & Stadtplaner GmbH
Daruper Straße 15 • D-48653 Coesfeld
Telefon +49 (0)2541 9408-0 • Fax 6088
info@wolterspartner.de

Blattgröße

Plan-Nr.