


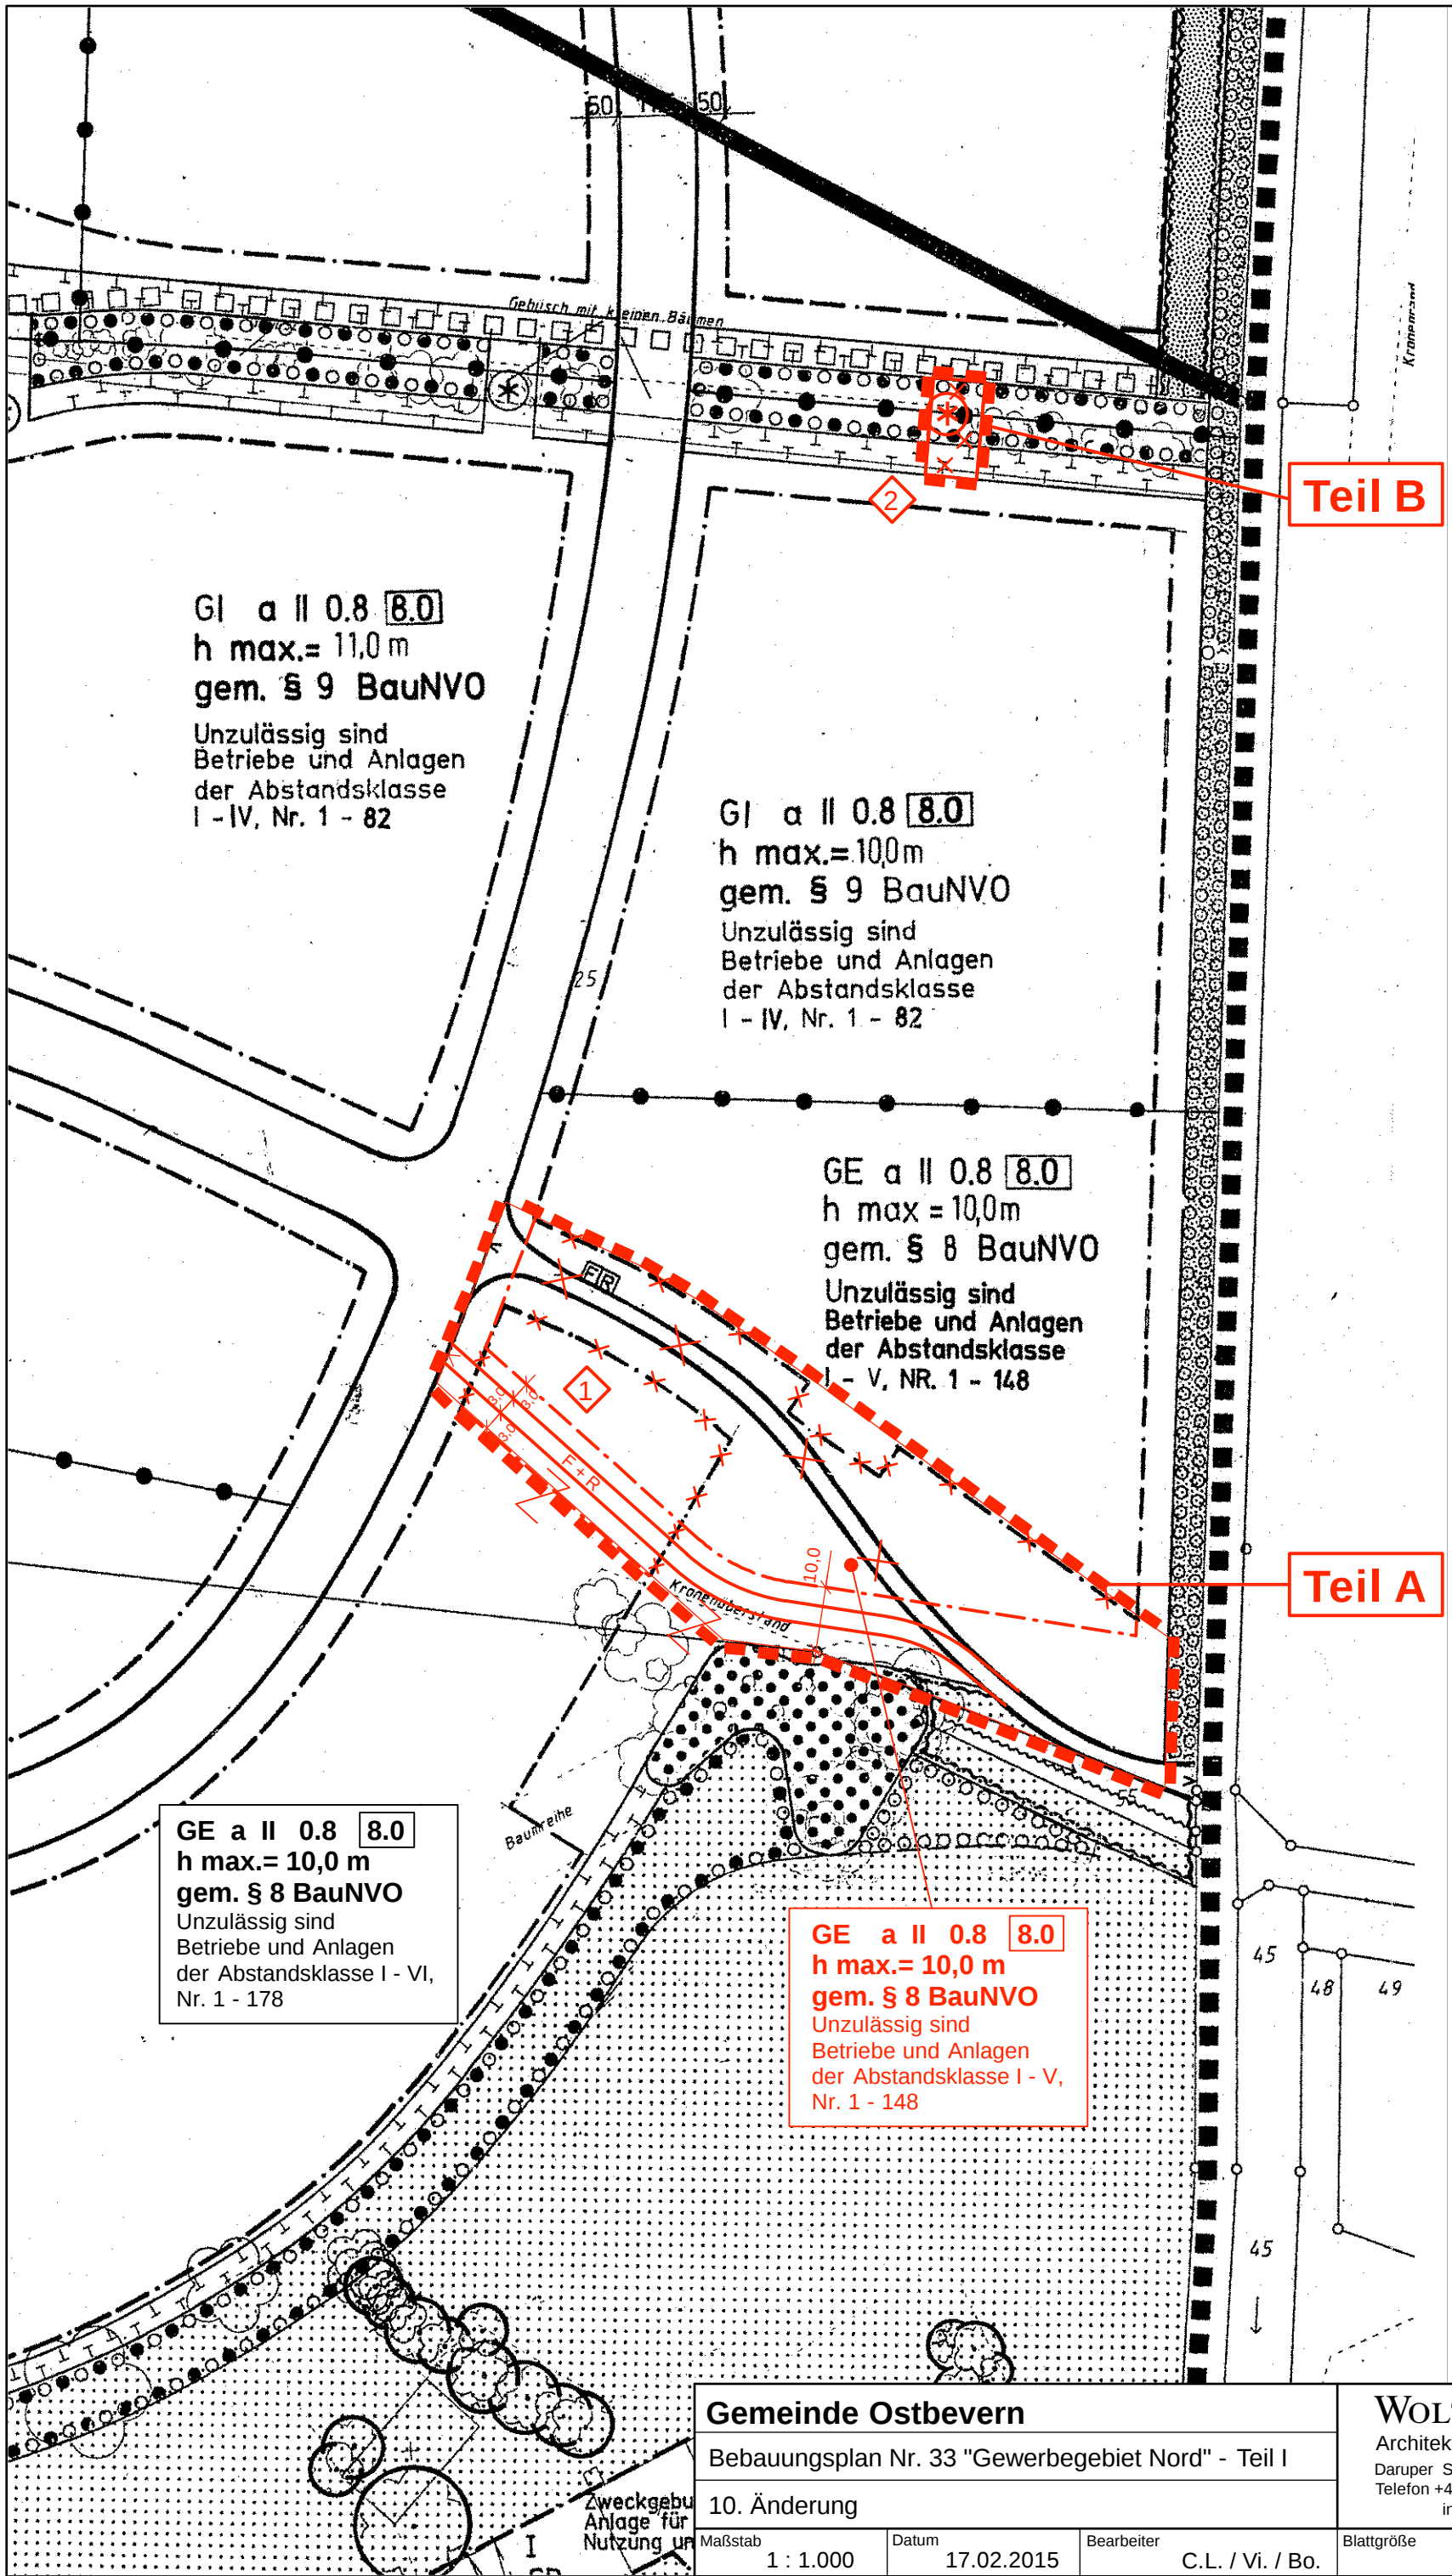

Gemeinde Ostbevern

Bebauungsplan Nr. 33 "Gewerbegebiet Nord" - Teil I

10. Änderung

Maßstab 1 : 1.000

Datum 17.02.2015

Bearbeiter C.L. / Vi. / Bo.

WOLTERS PARTNER

Architekten & Stadtplaner GmbH
Daruper Straße 15 • D-48653 Coesfeld
Telefon +49 (0)2541 9408-0 • Fax 6088
info@wolterspartner.de

Blattgröße

Plan-Nr.