


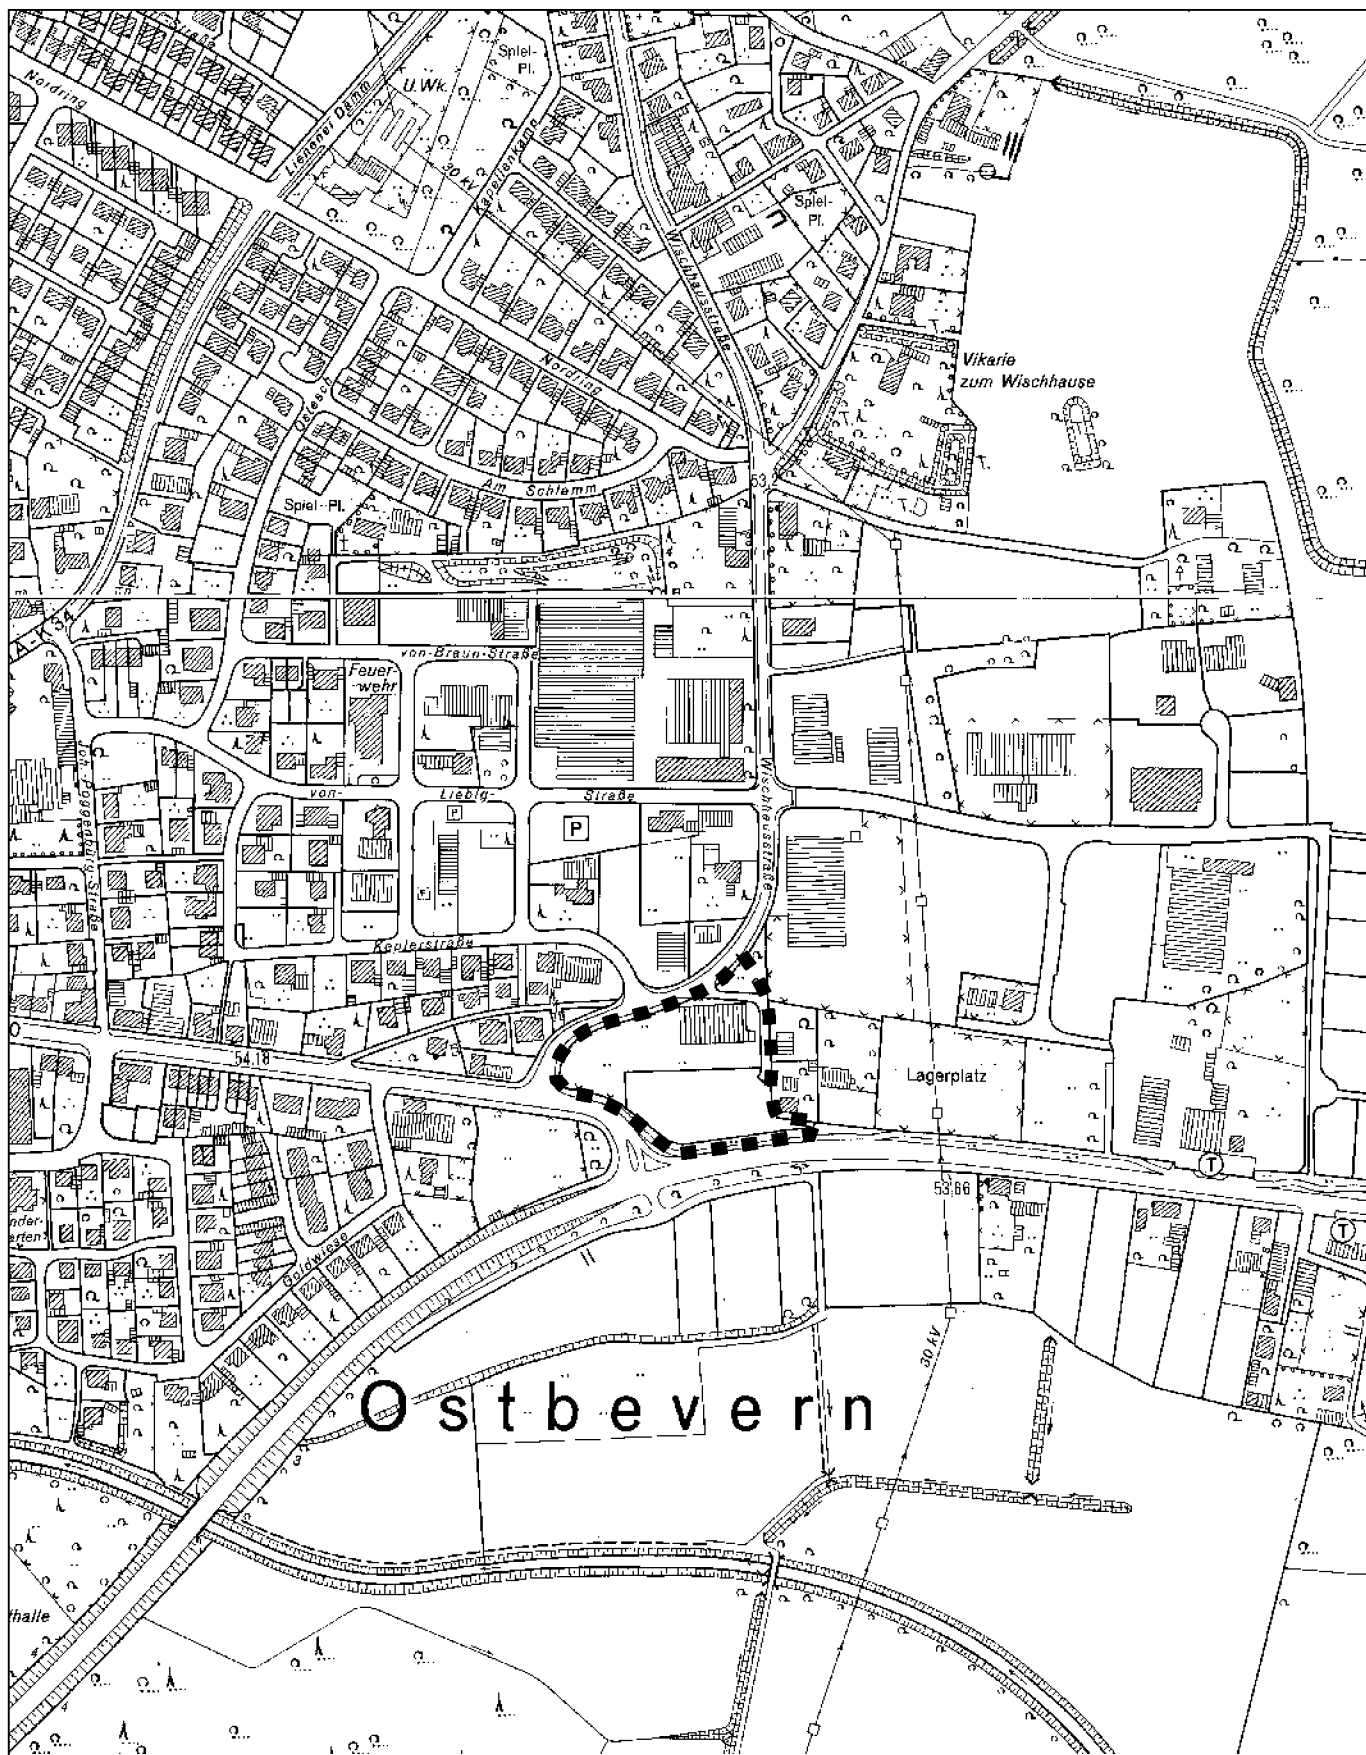

27. (vereinfachte) Änderung des Flächennutzungsplanes

■ ■ ■ ■ ■ ■ ■ Grenze des Plangebietes

