


Baugebiet Wischhausstraße I. BA

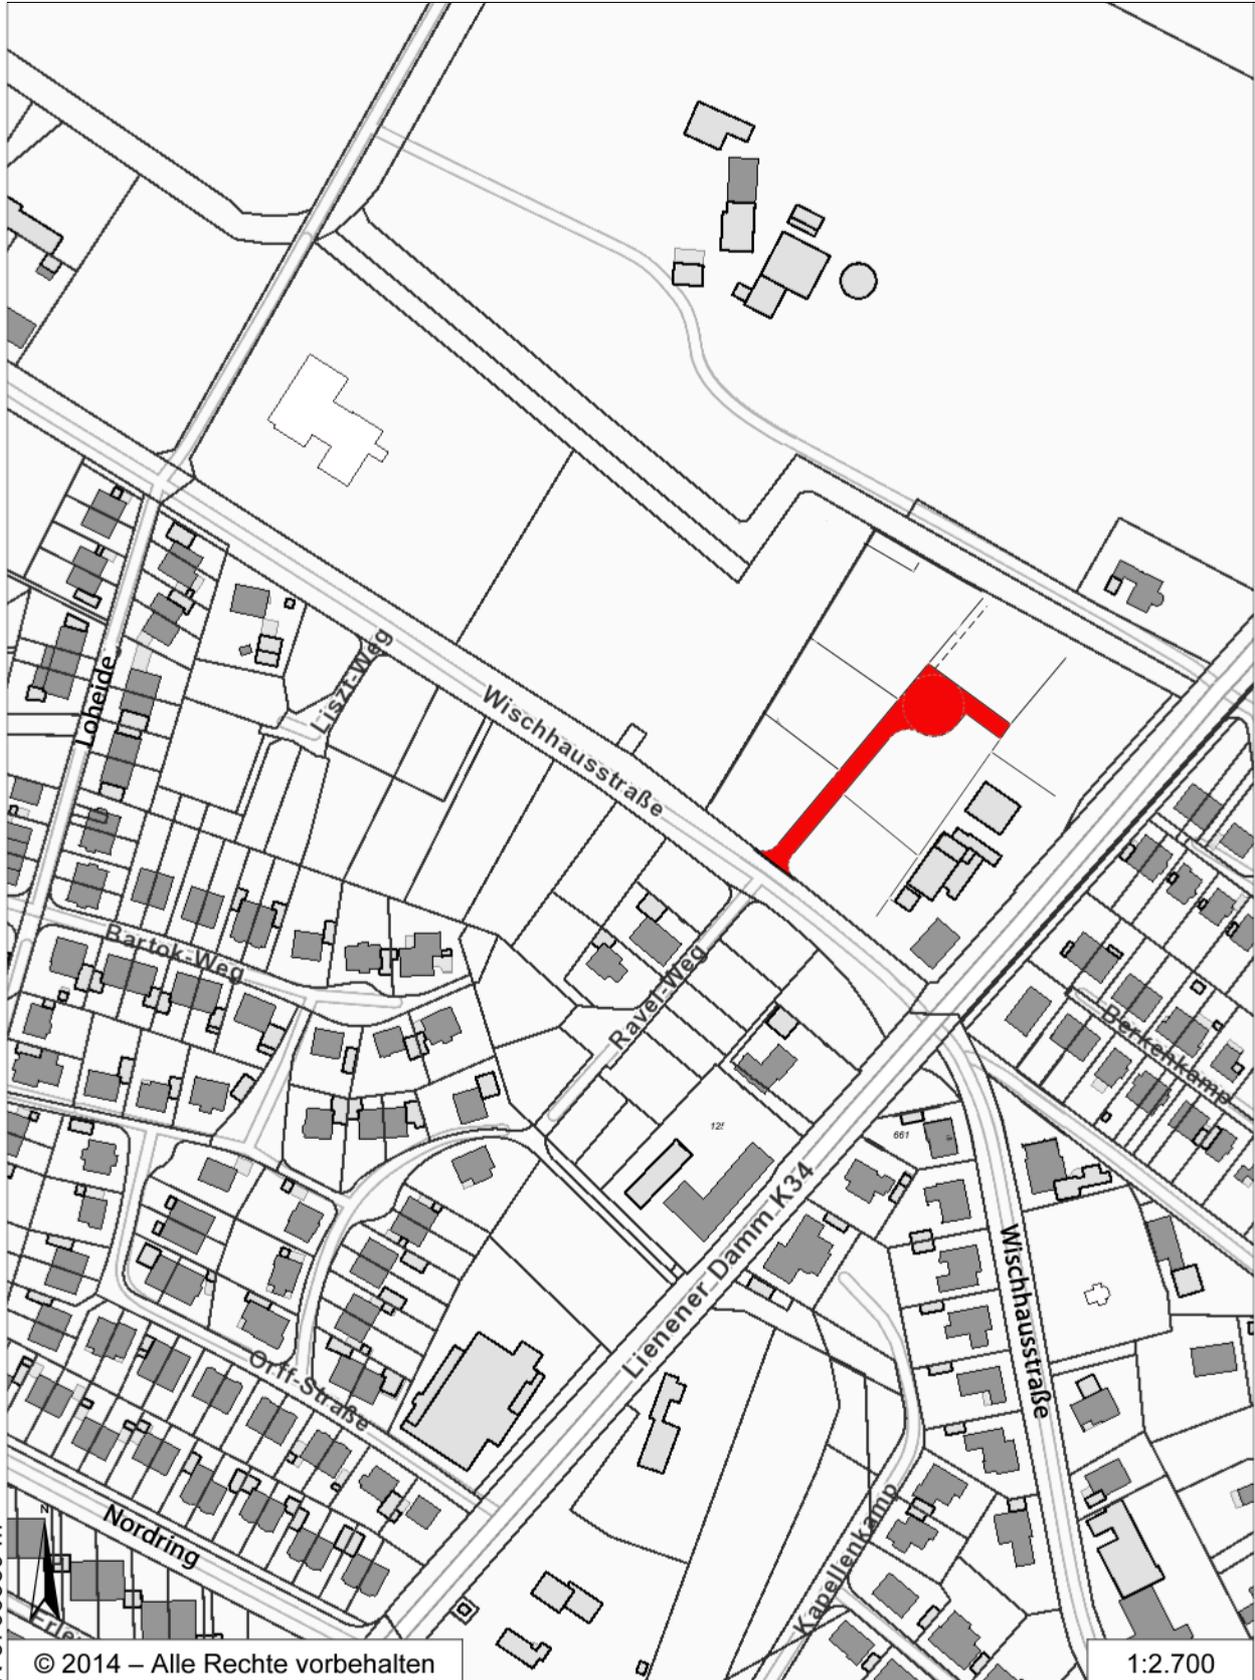

N 5766389 m
E 420864 m

© 2014 – Alle Rechte vorbehalten

1:2.700