


E 421115 m

N 5767939 m

4. Änderung des Bebauungsplanes Nr. 33  
„Gewerbegebiet Nord“ Teil II

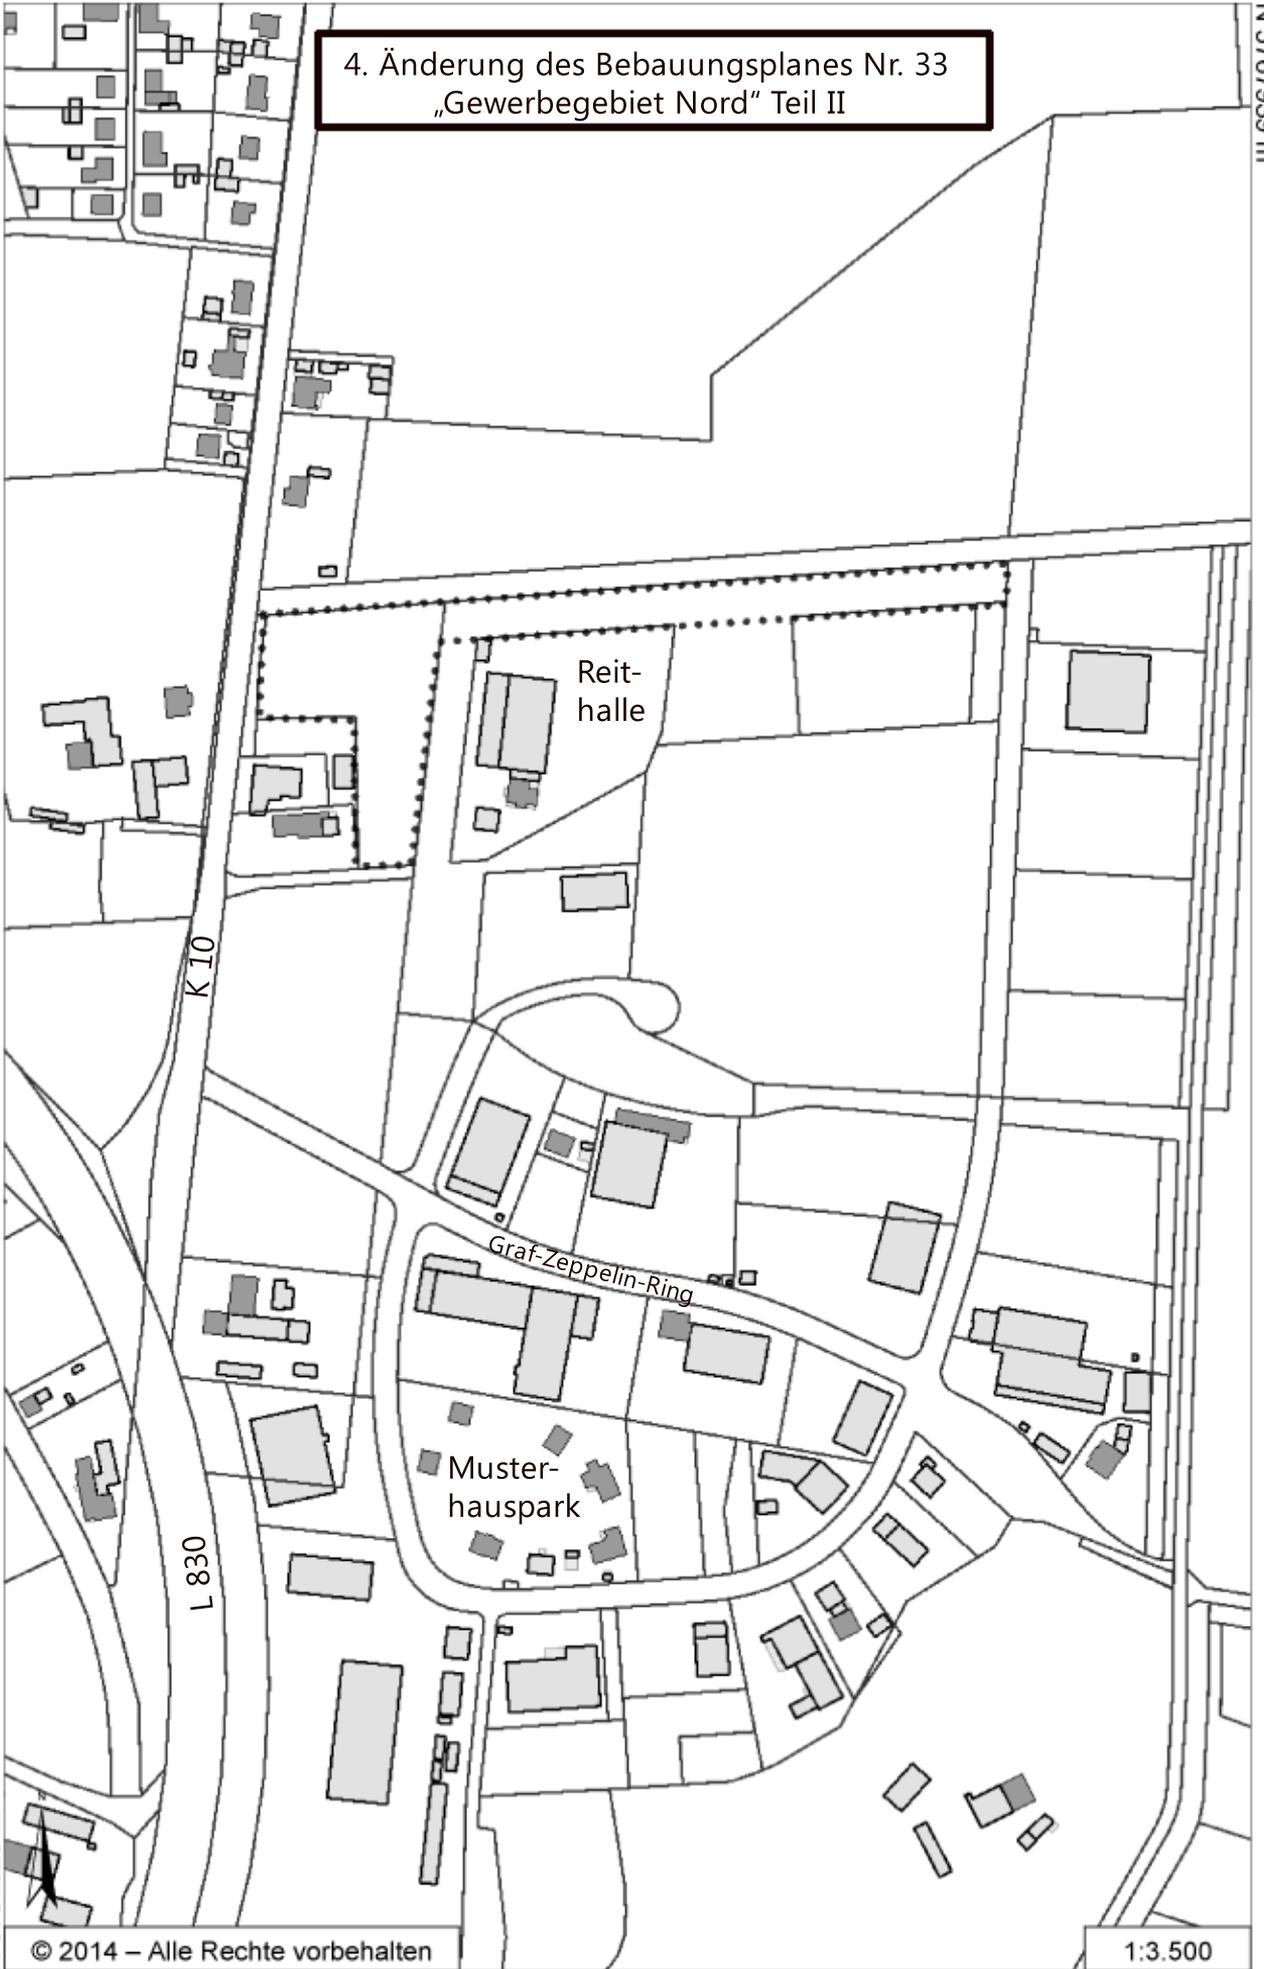

N 5767025 m

© 2014 – Alle Rechte vorbehalten

E 420541 m

1:3.500