


Auszug aus dem Sachlichen Teilflächennutzungsplan „Windenergie“ der Stadt Greven

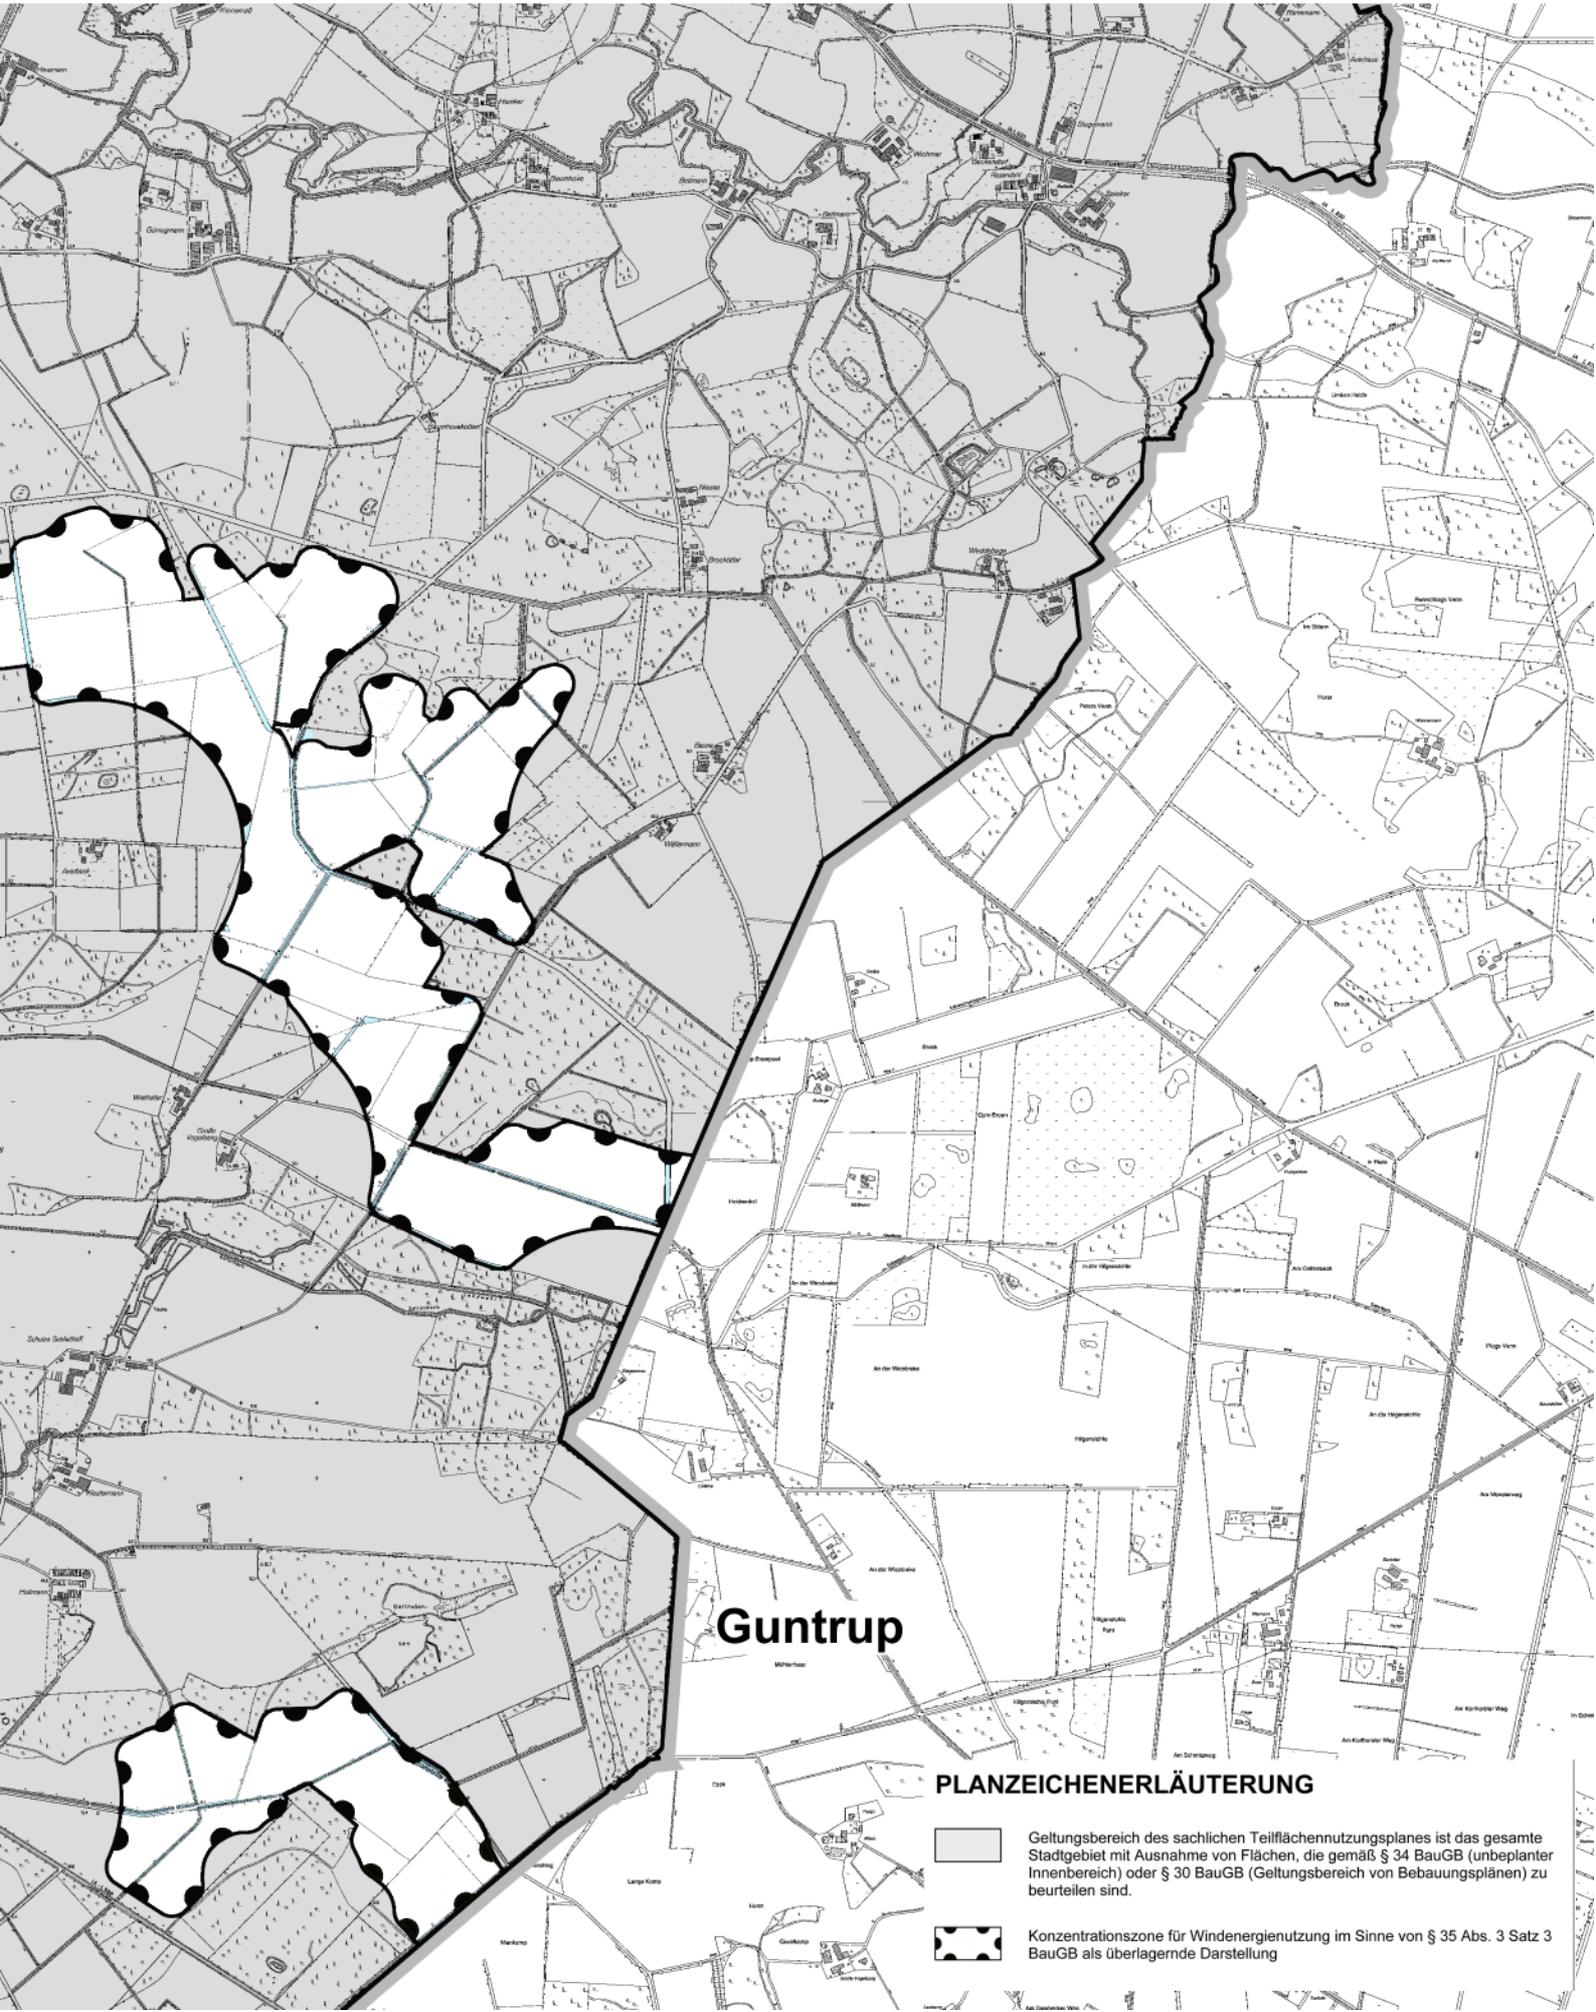

**Guntrup**

**PLANZEICHENERLÄUTERUNG**

-  Geltungsbereich des sachlichen Teilflächennutzungsplanes ist das gesamte Stadtgebiet mit Ausnahme von Flächen, die gemäß § 34 BauGB (unbeplanter Innenbereich) oder § 30 BauGB (Geltungsbereich von Bebauungsplänen) zu beurteilen sind.
-  Konzentrationszone für Windenergienutzung im Sinne von § 35 Abs. 3 Satz 3 BauGB als überlagernde Darstellung