


E 421347 m

N 5766444 m

Geltungsbereich des Bebauungsplanes Nr. 4.1 "Gewerbegebiet Mitte"

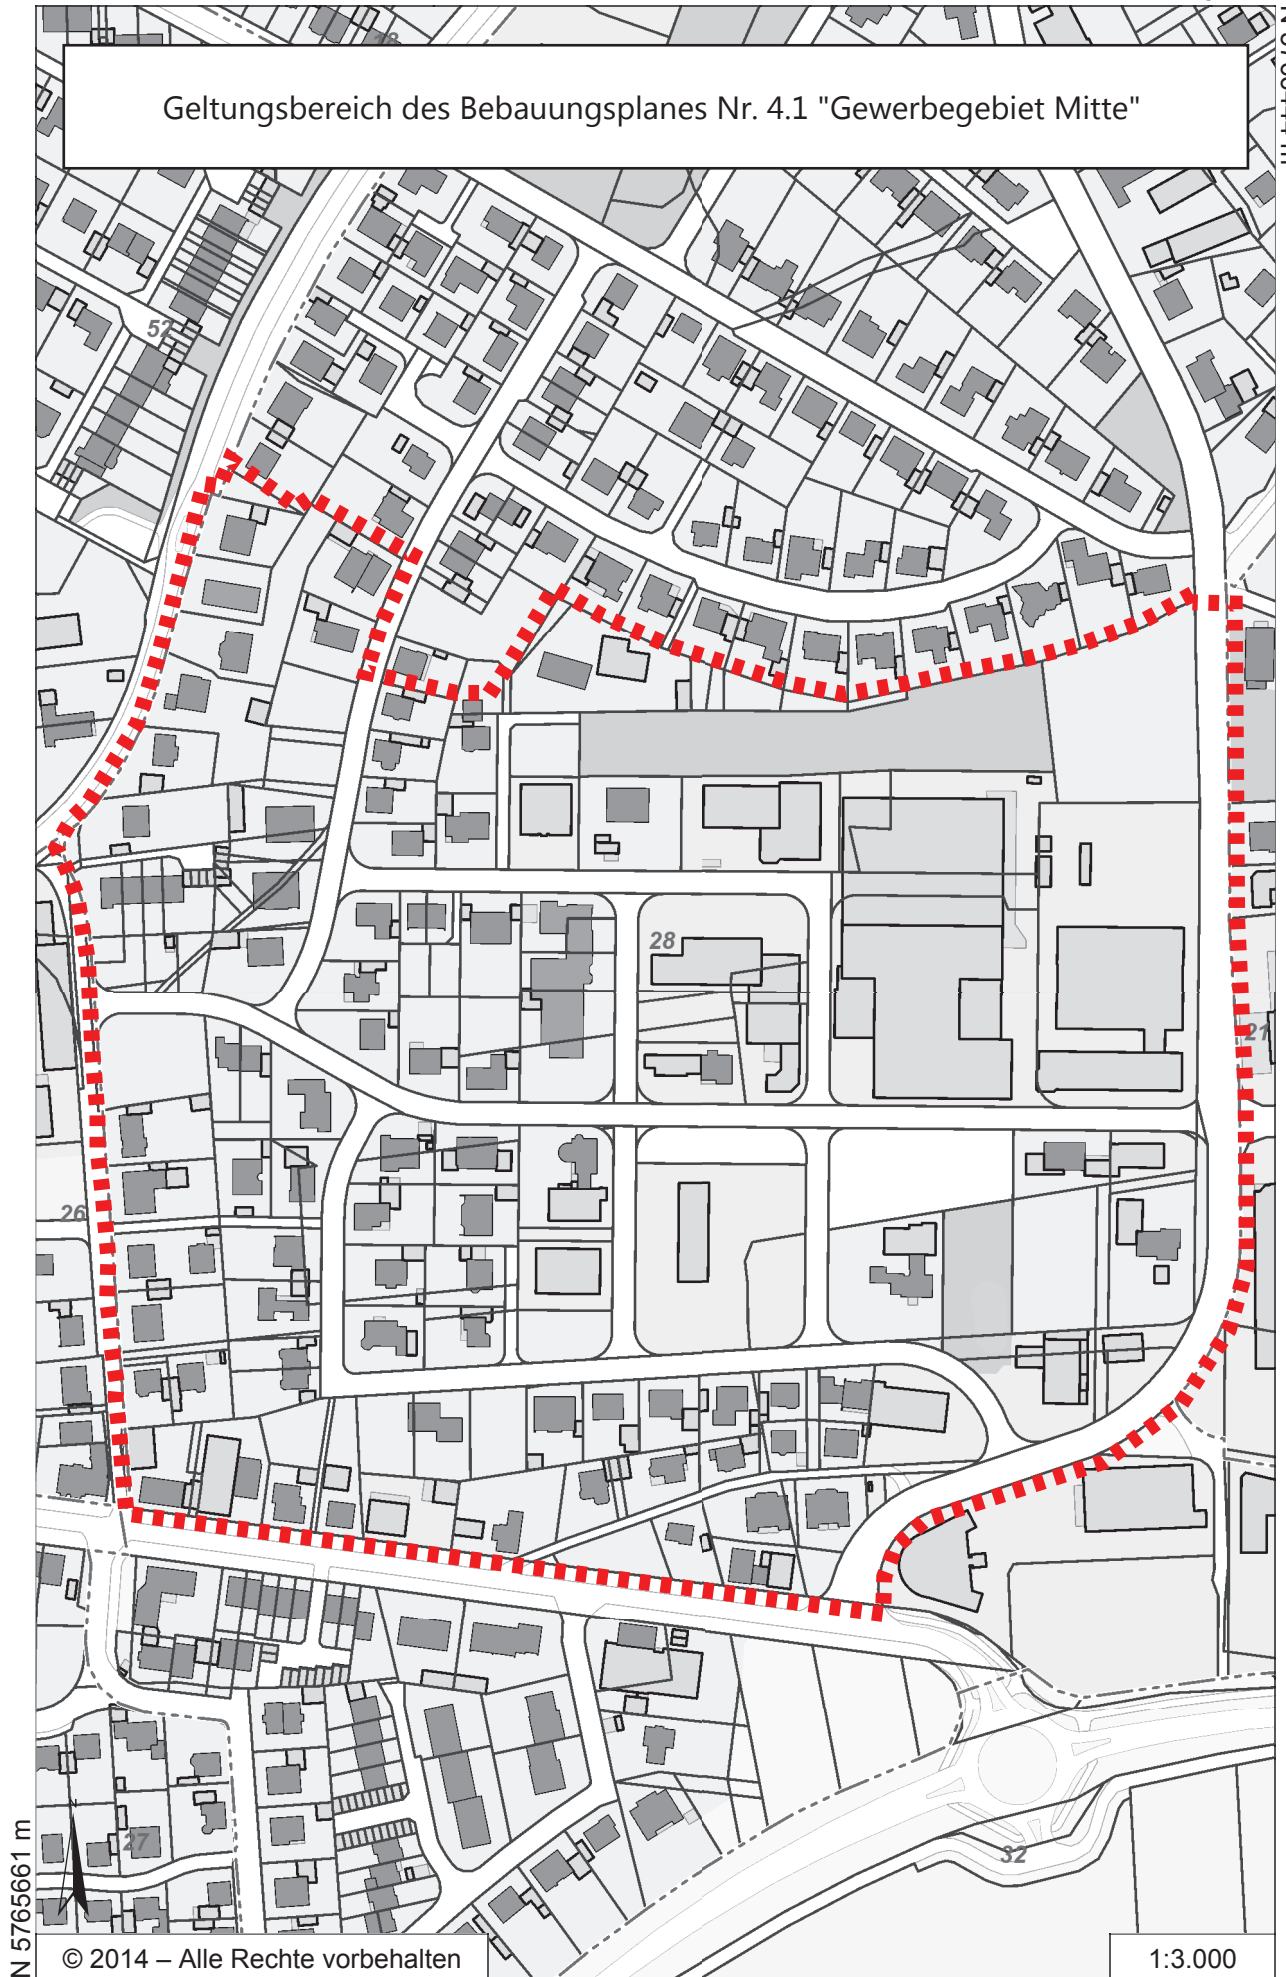

N 5765661 m

© 2014 – Alle Rechte vorbehalten

E 420855 m

1:3.000