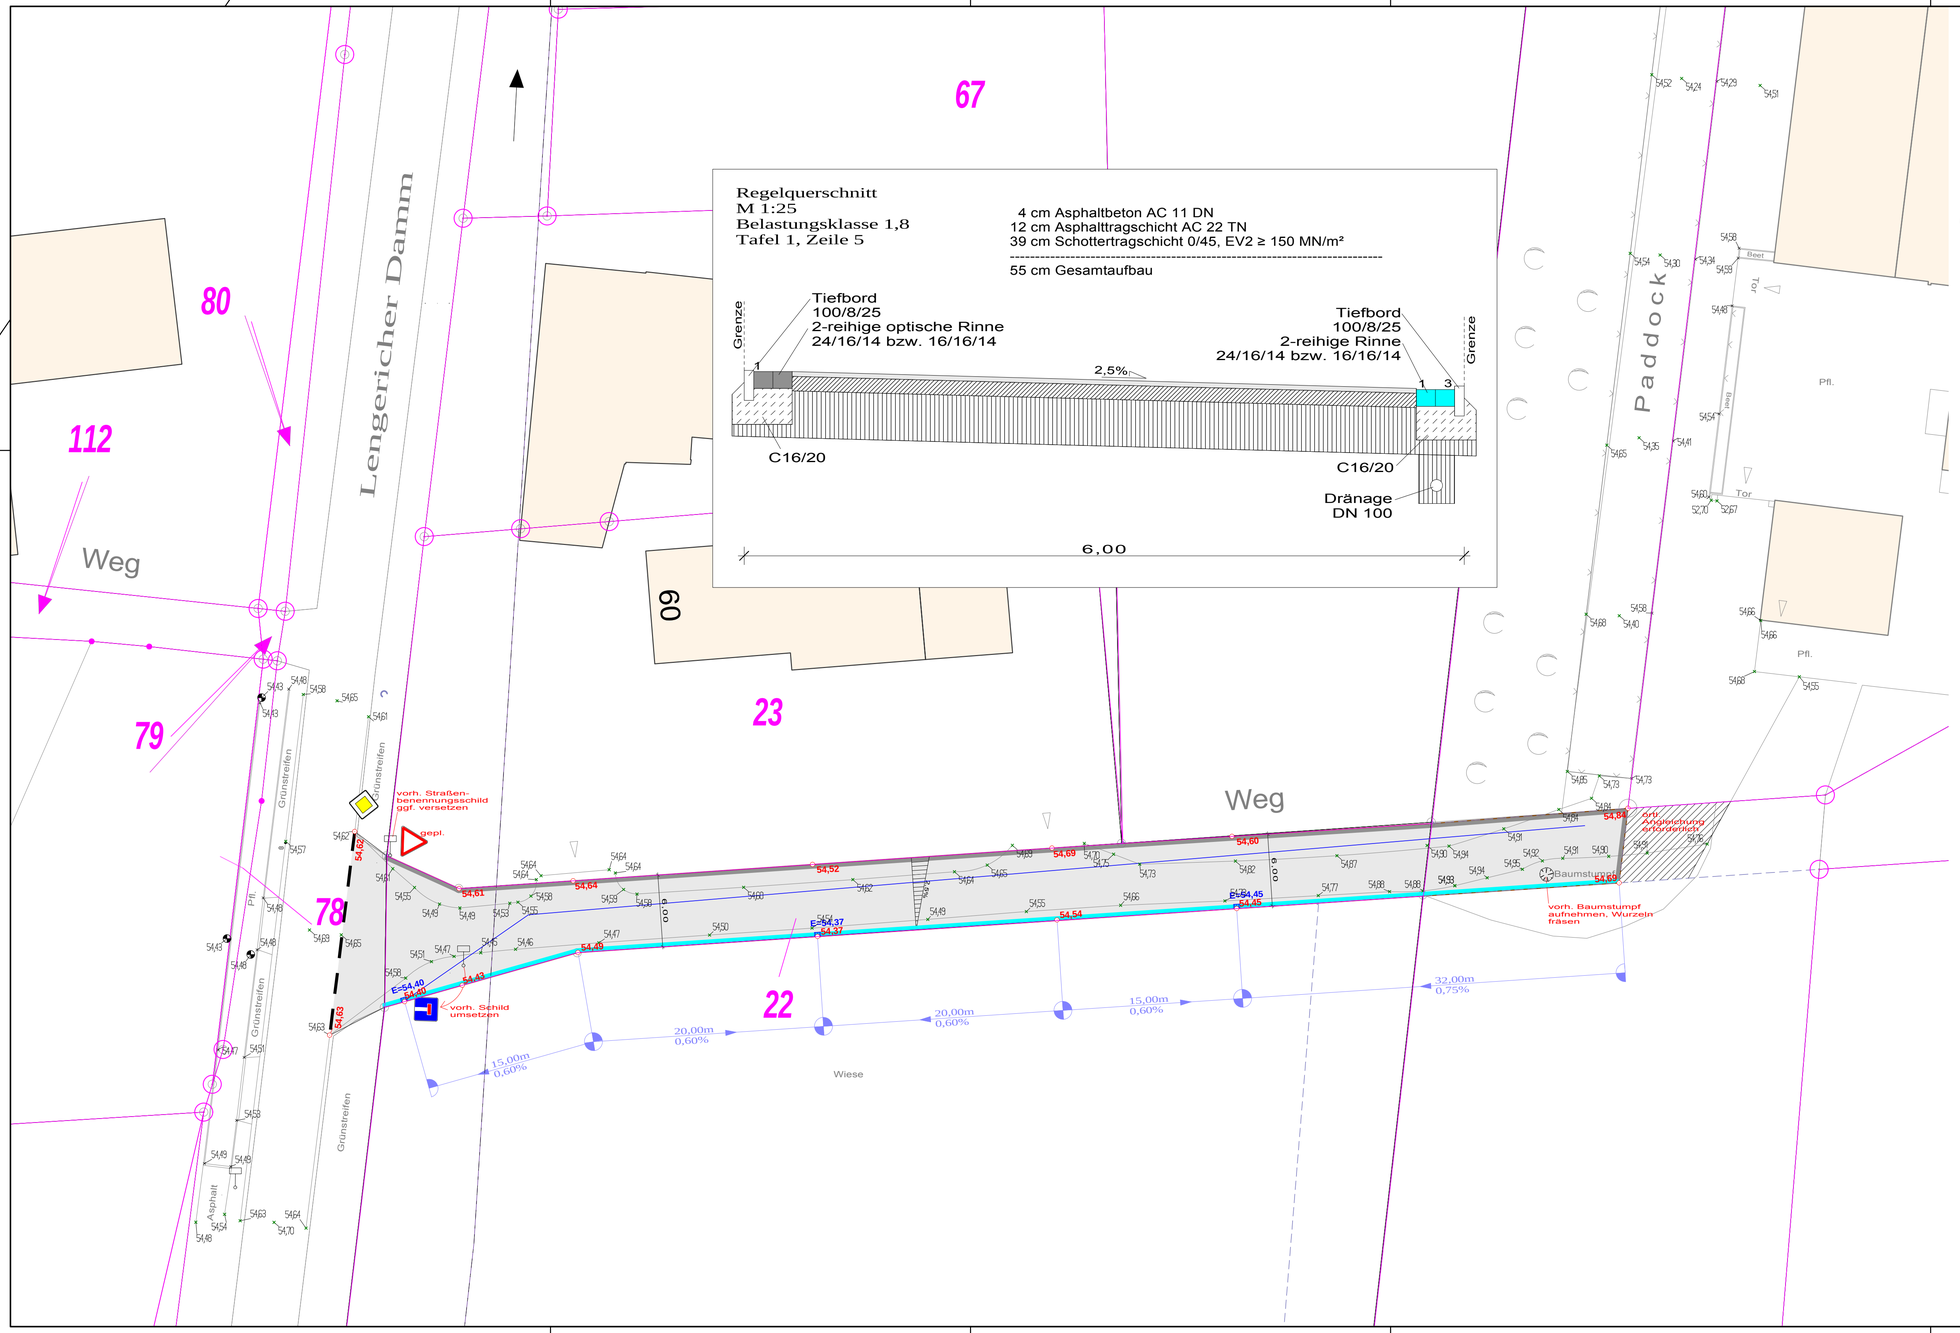

Legende:

- vorh. Gebäude
- gepl. Fahrbahn in Asphalt
- gepl. Angleichung
- gepl. Tiefbord – 100/8/25 cm
- gepl. 2–reihige Entwässerungsrinne – 24/16/14 cm bzw. 16/16/14 cm, grau, mit Fase
- gepl. 2–reihige optisch Rinne – 24/16/14 bzw. 16/16/14 cm
- vorh. Einlauf
- vorh. Kanaldeckel
- vorh. Schild
- vorh. Warnschild
- vorh. Hydrant
- vorh. Gasschieber
- vorh. Wasserkappe
- vorh. Leuchte
- gepl. Leuchte
- gepl. Strauchpflanzung
- 56,31 vorh. Höhe
- 59,65 gepl. Endausbauhöhe
- E=59,65 gepl. Einlauf

Index:	Änderungen:	Datum:	Gez.:

PLANUNG UND ABWICKLUNG VON VERKEHRSANLAGEN UND INGENIEURBAUWERKEN

Osttor 43
48324 Sendenhorst

Tel. 02526 / 1026
Fax 02526 / 1025-5

info@gnegel.net
www.gnegel.net

GNEGEL GMBH

Gemeinde Ostbevern

Bauamt

HAUPTSTRAßE 24, 48346 OSTBEVERN

Projekt:	Erschließung eines Stichweges Gewerbegebiet Nord II in Ostbevern		
Planbezeichnung:	Lageplan Entwurf Straße Plotbox: Stich Reithalle 250		
Maßstab:	1 : 250	Projektnummer:	
Datum:	11.02.2016	Bearbeitung:	
Auftraggeber	 2016	Aufgestellt	Sendenhorst, ... 2016

L:\2016\16037\DVP\16037 aktueller Plangug Druckdatum 09.03.2016