


3. Änderung des Bebauungsplanes Nr. 47 „Kaseinwerk“

E 418557 m

N 5769704 m

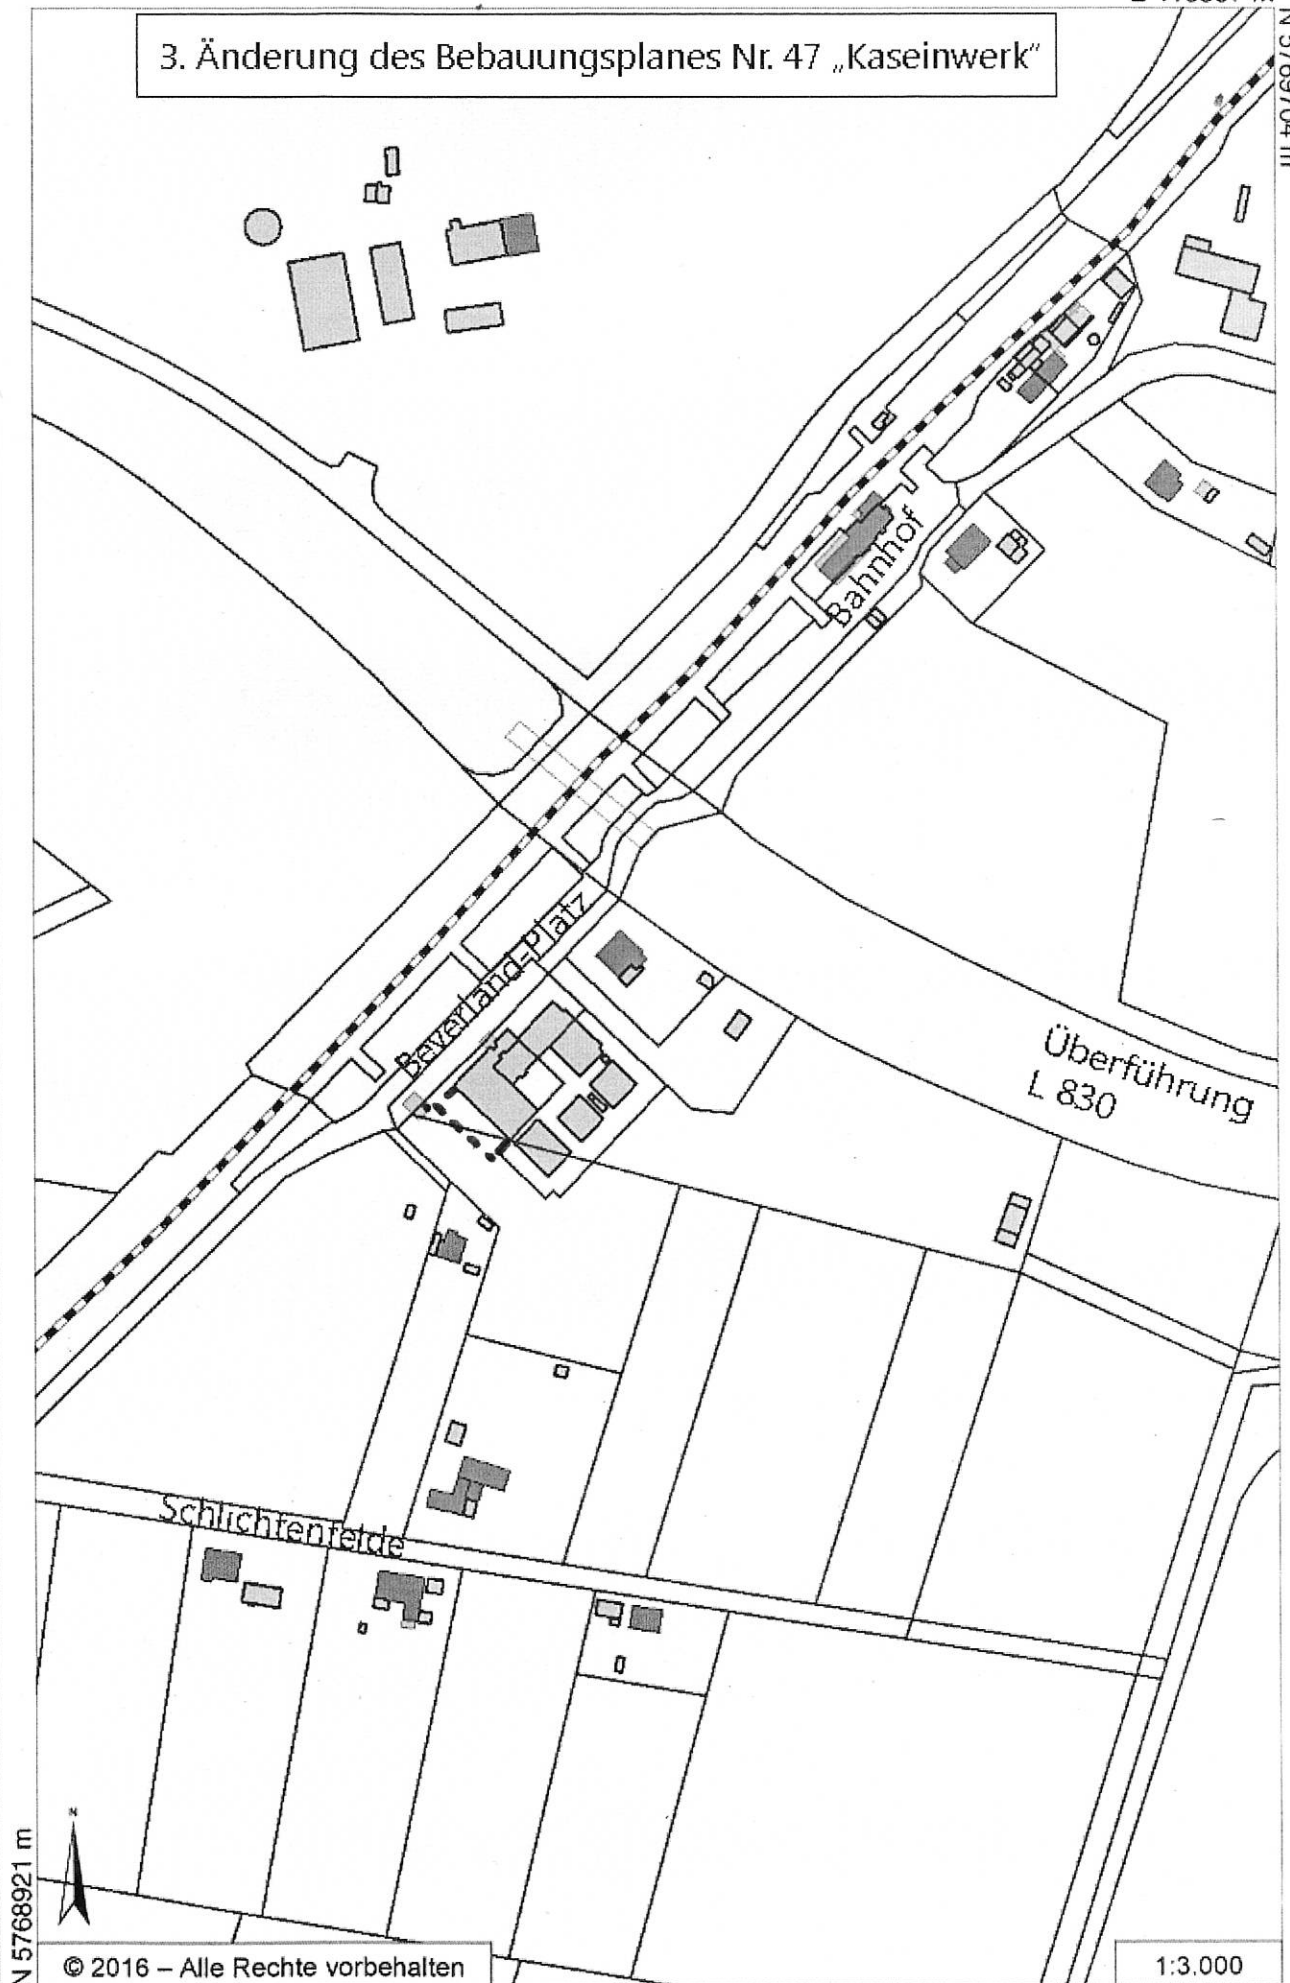

N 5768921 m

© 2016 – Alle Rechte vorbehalten

E 418065 m

1:3.000