


48. Änderung des Flächennutzungsplanes

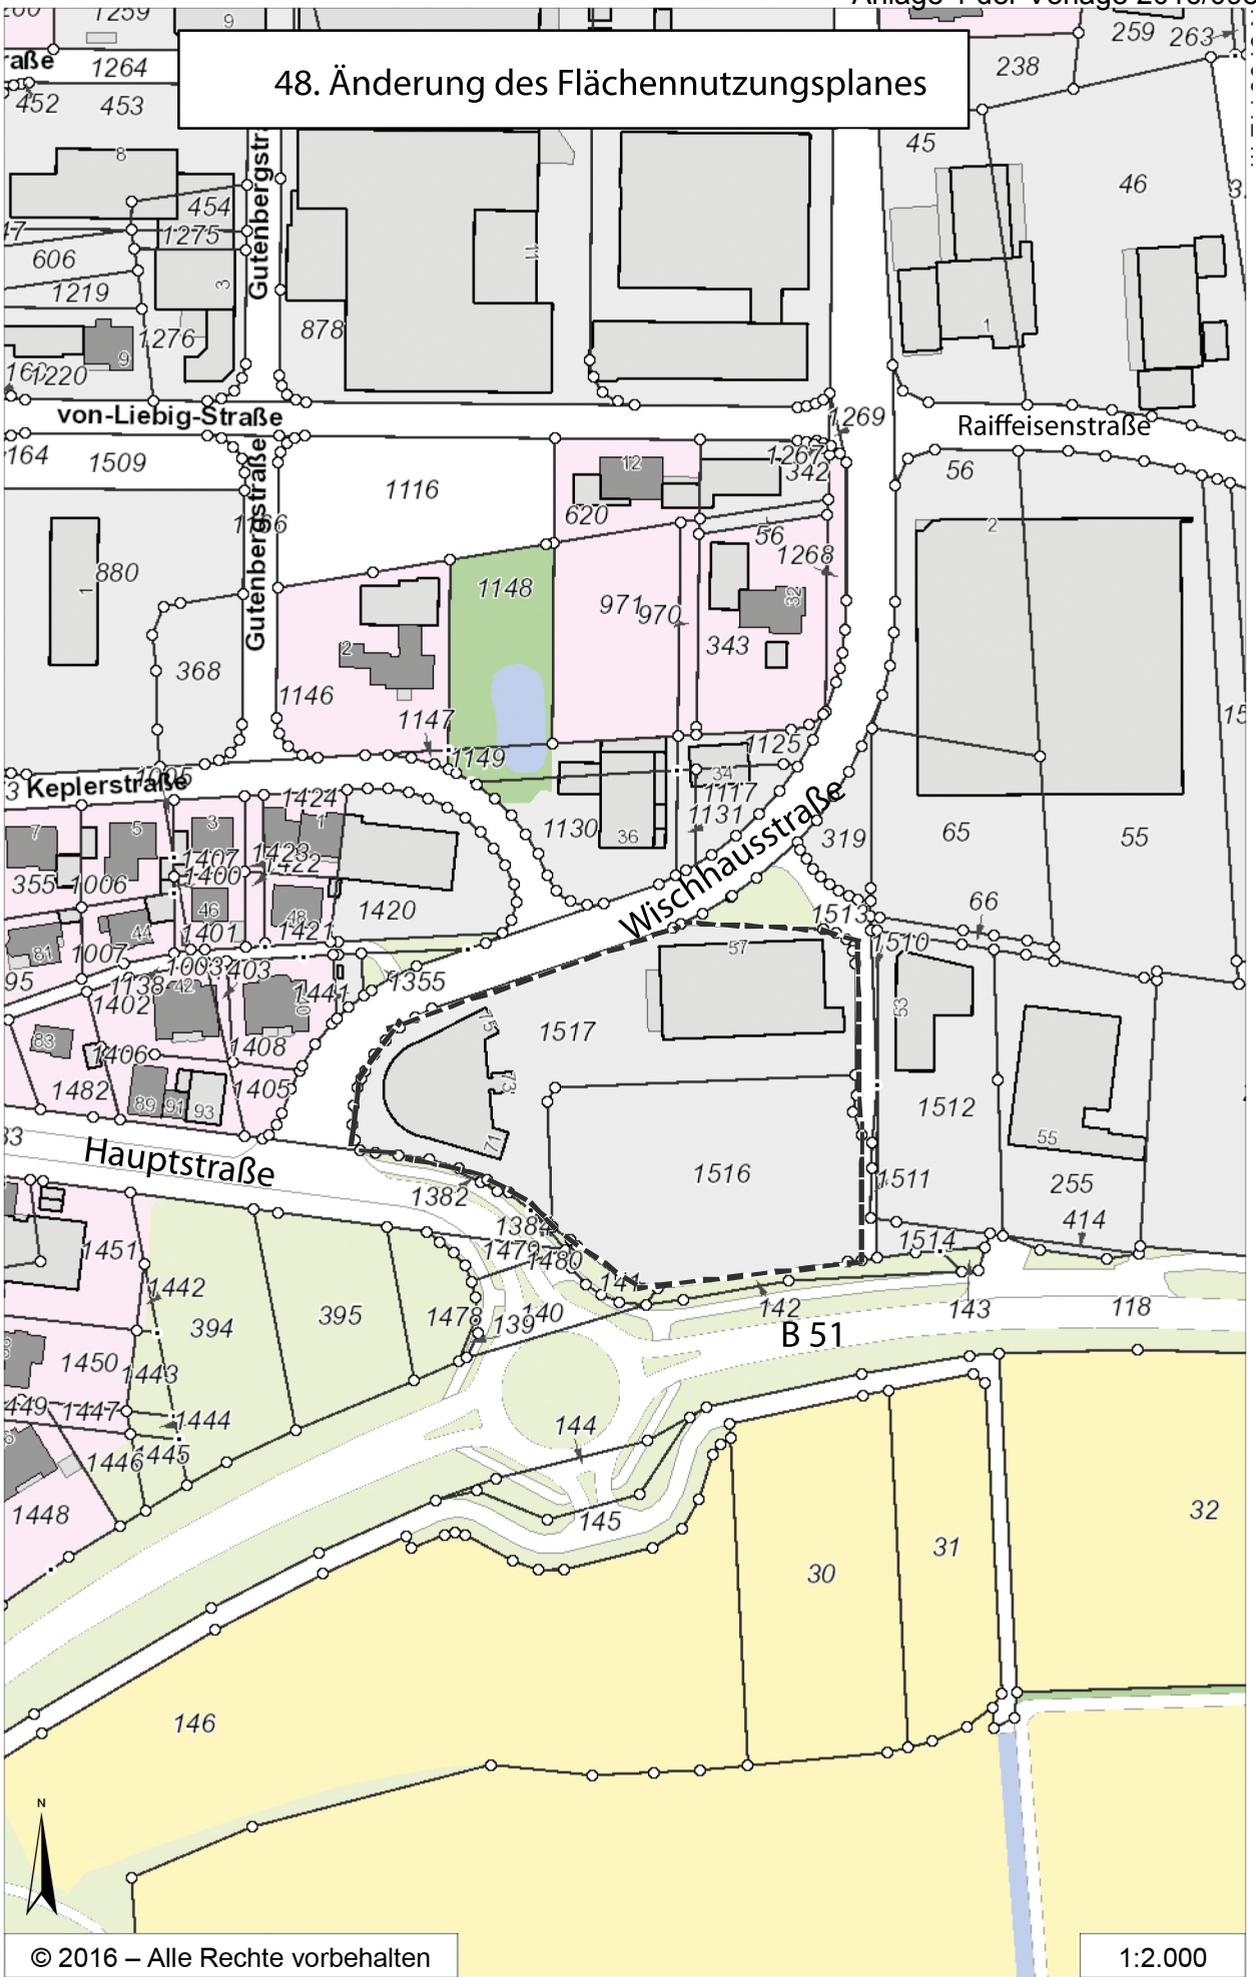

N 5765590 m

© 2016 – Alle Rechte vorbehalten

1:2.000

E 421098 m