


# 9. Änderung des Bebauungsplanes Nr. 18 „Am Rathaus“

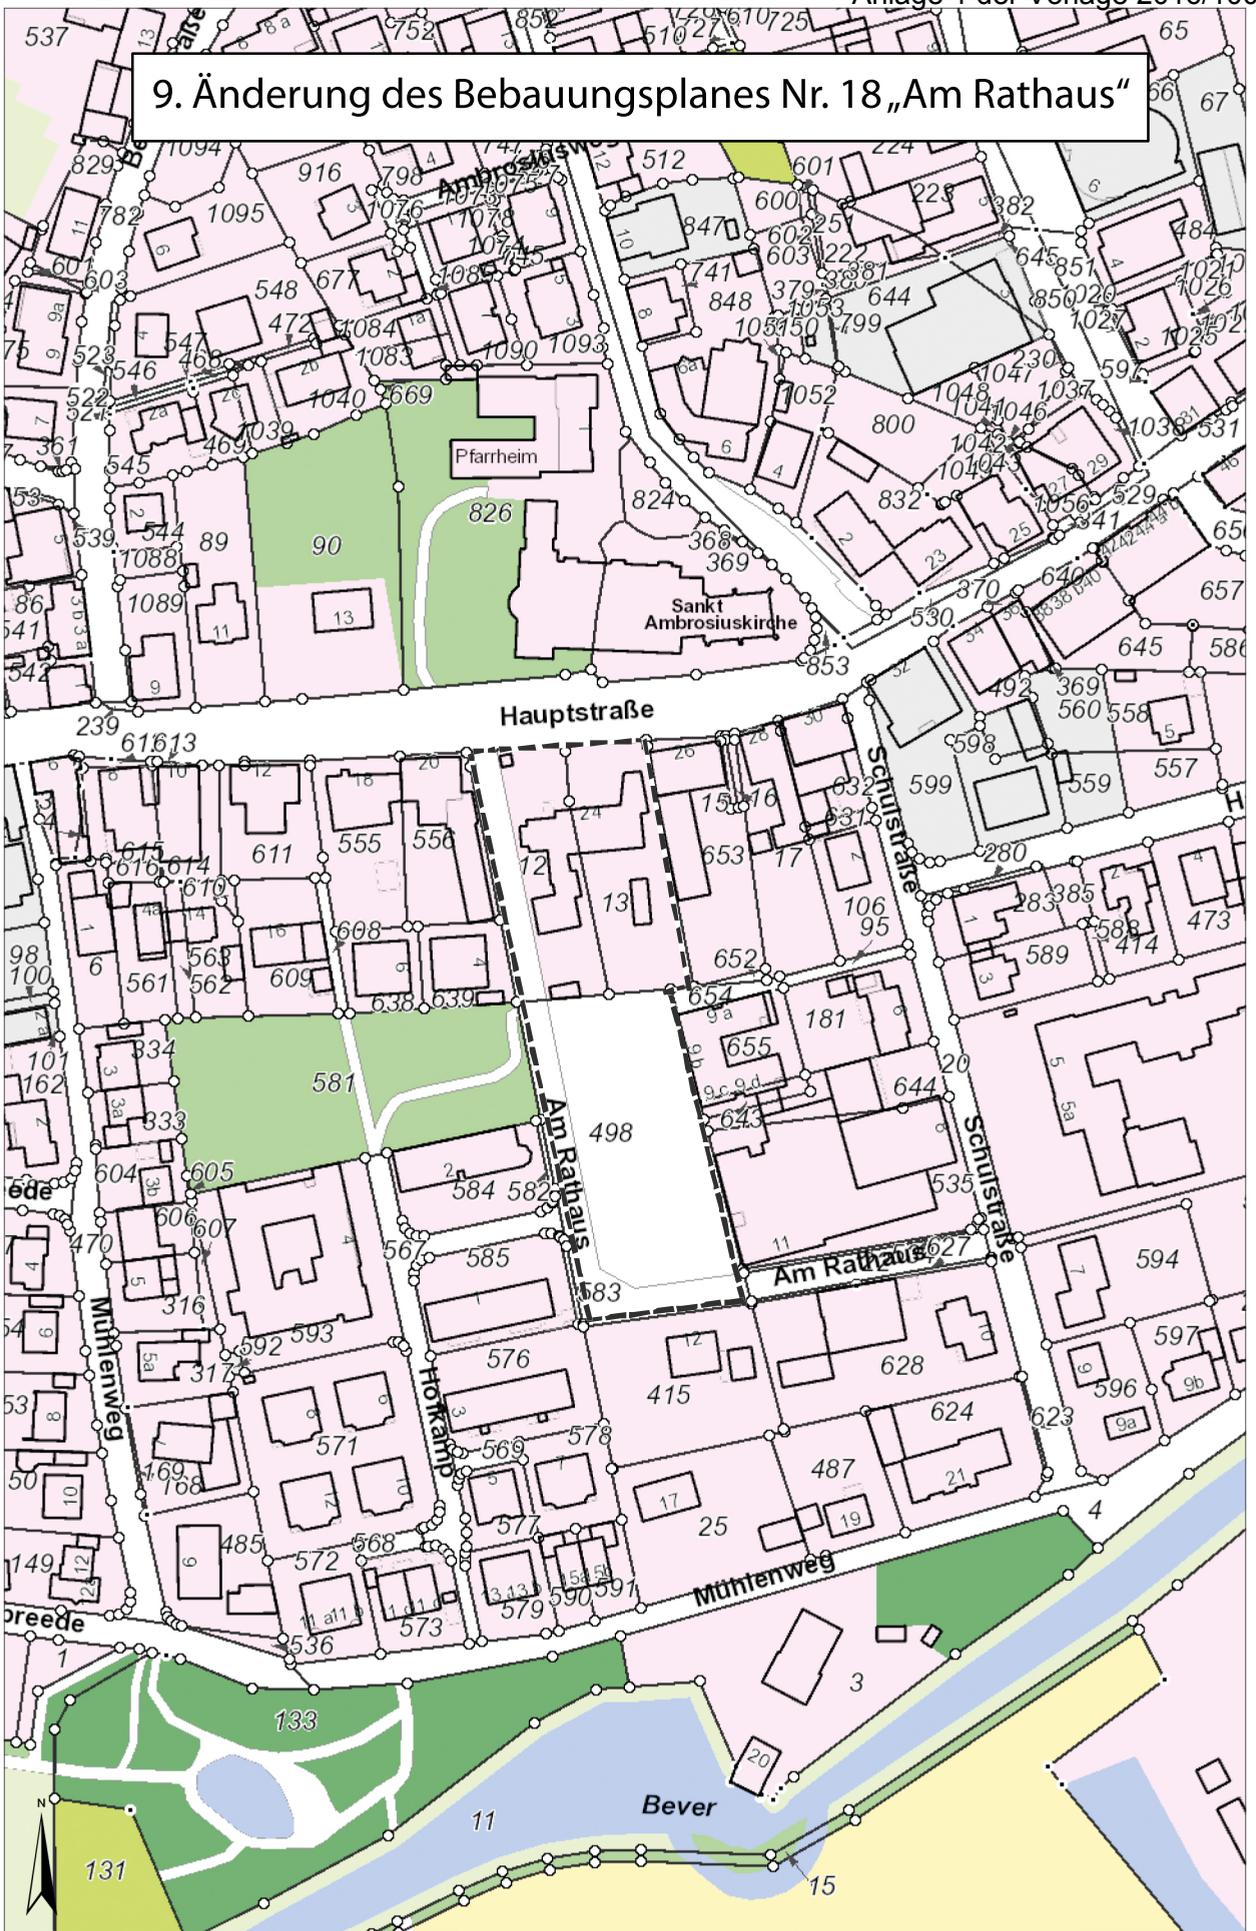

N 5765346 m

© 2016 – Alle Rechte vorbehalten

E 420208 m

1:2.000