


R 3421271 m

H 5770310 m

3. Änderung des Bebauungsplanes Nr. 33 „Gewerbegebiet Nord“ Teil II

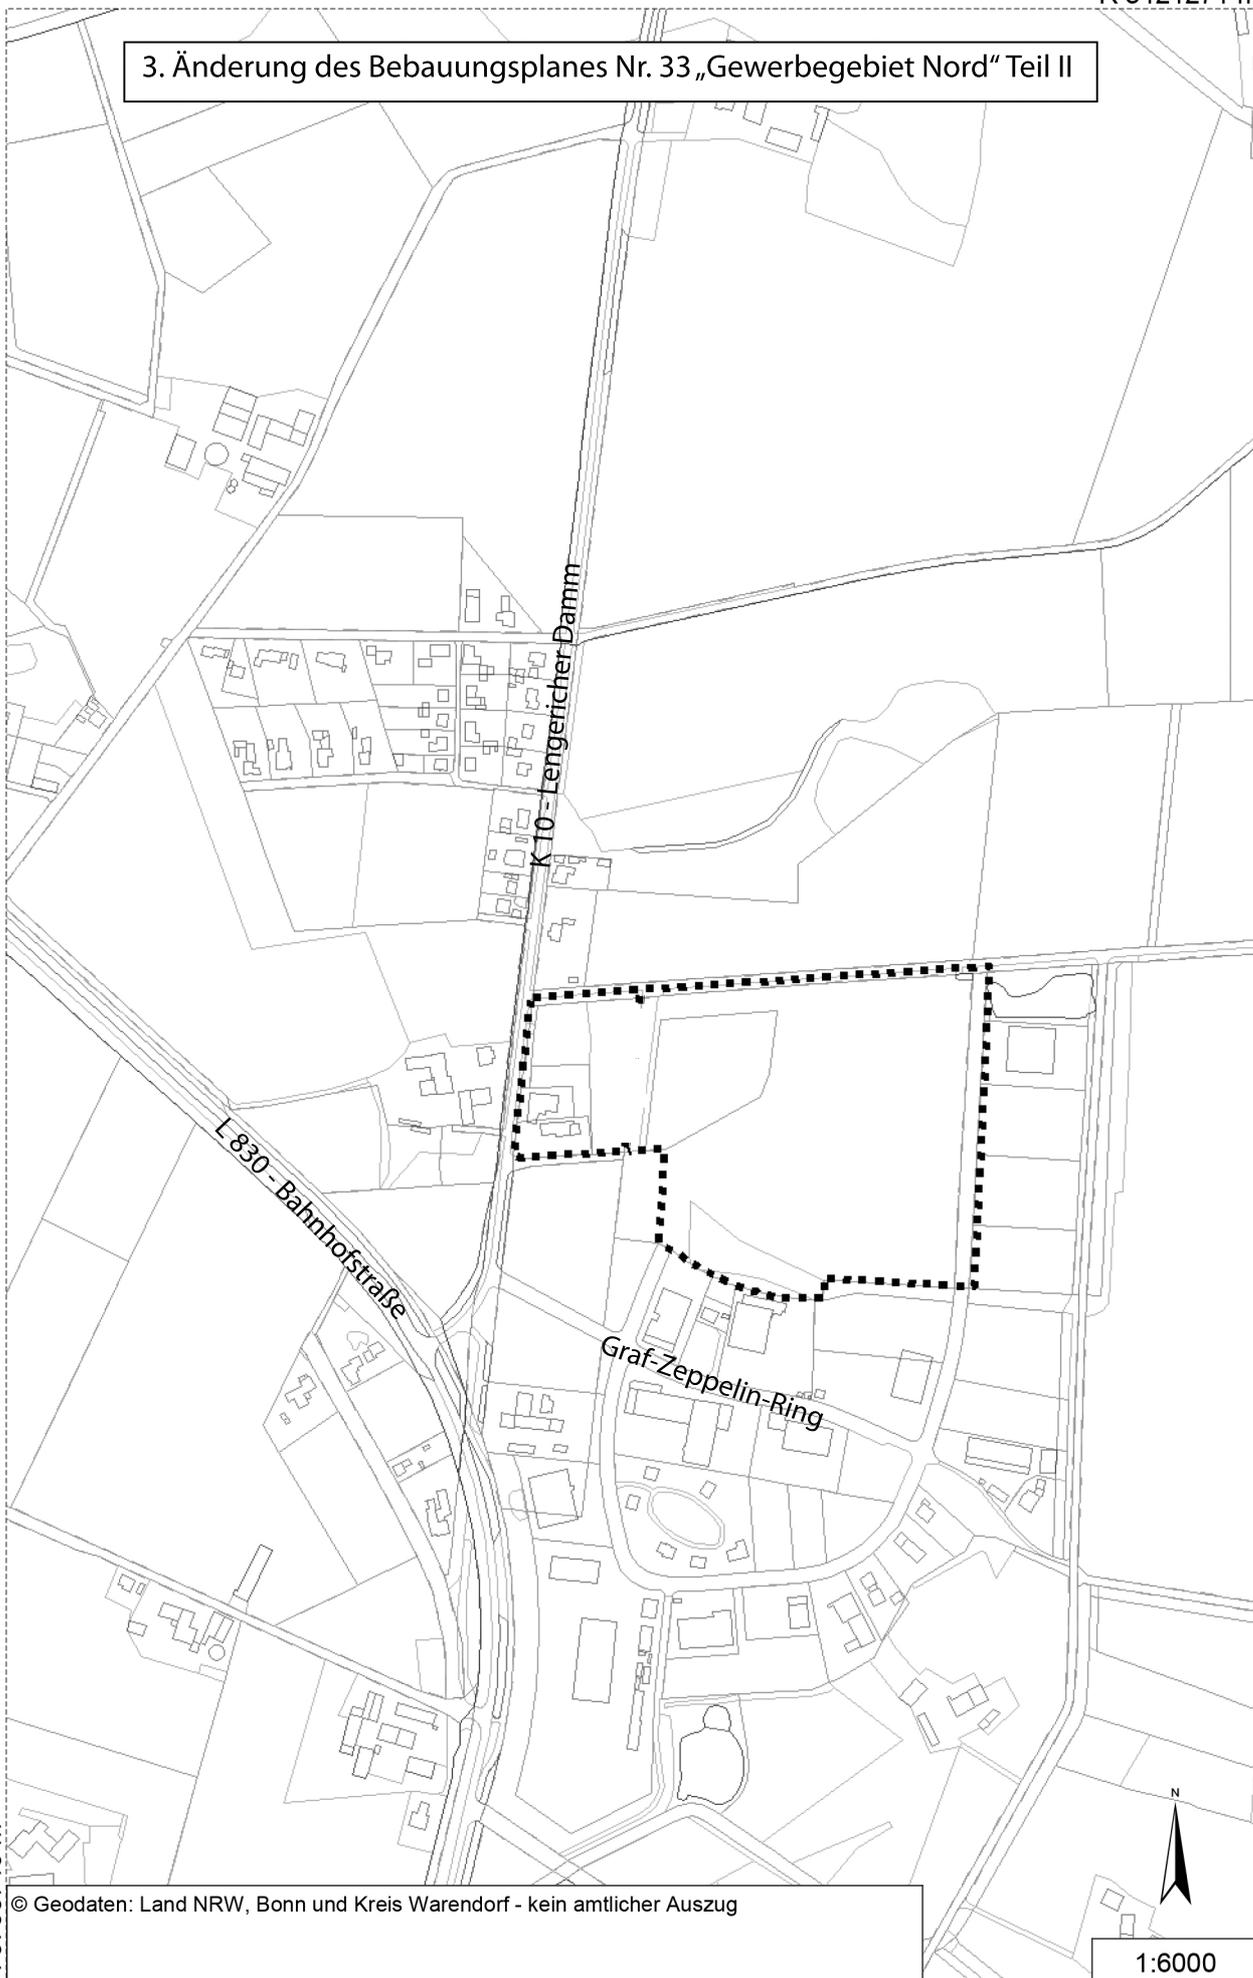

H 5768746 m

© Geodaten: Land NRW, Bonn und Kreis Warendorf - kein amtlicher Auszug

R 3420287 m

1:6000