


Erbdrostenstrasse

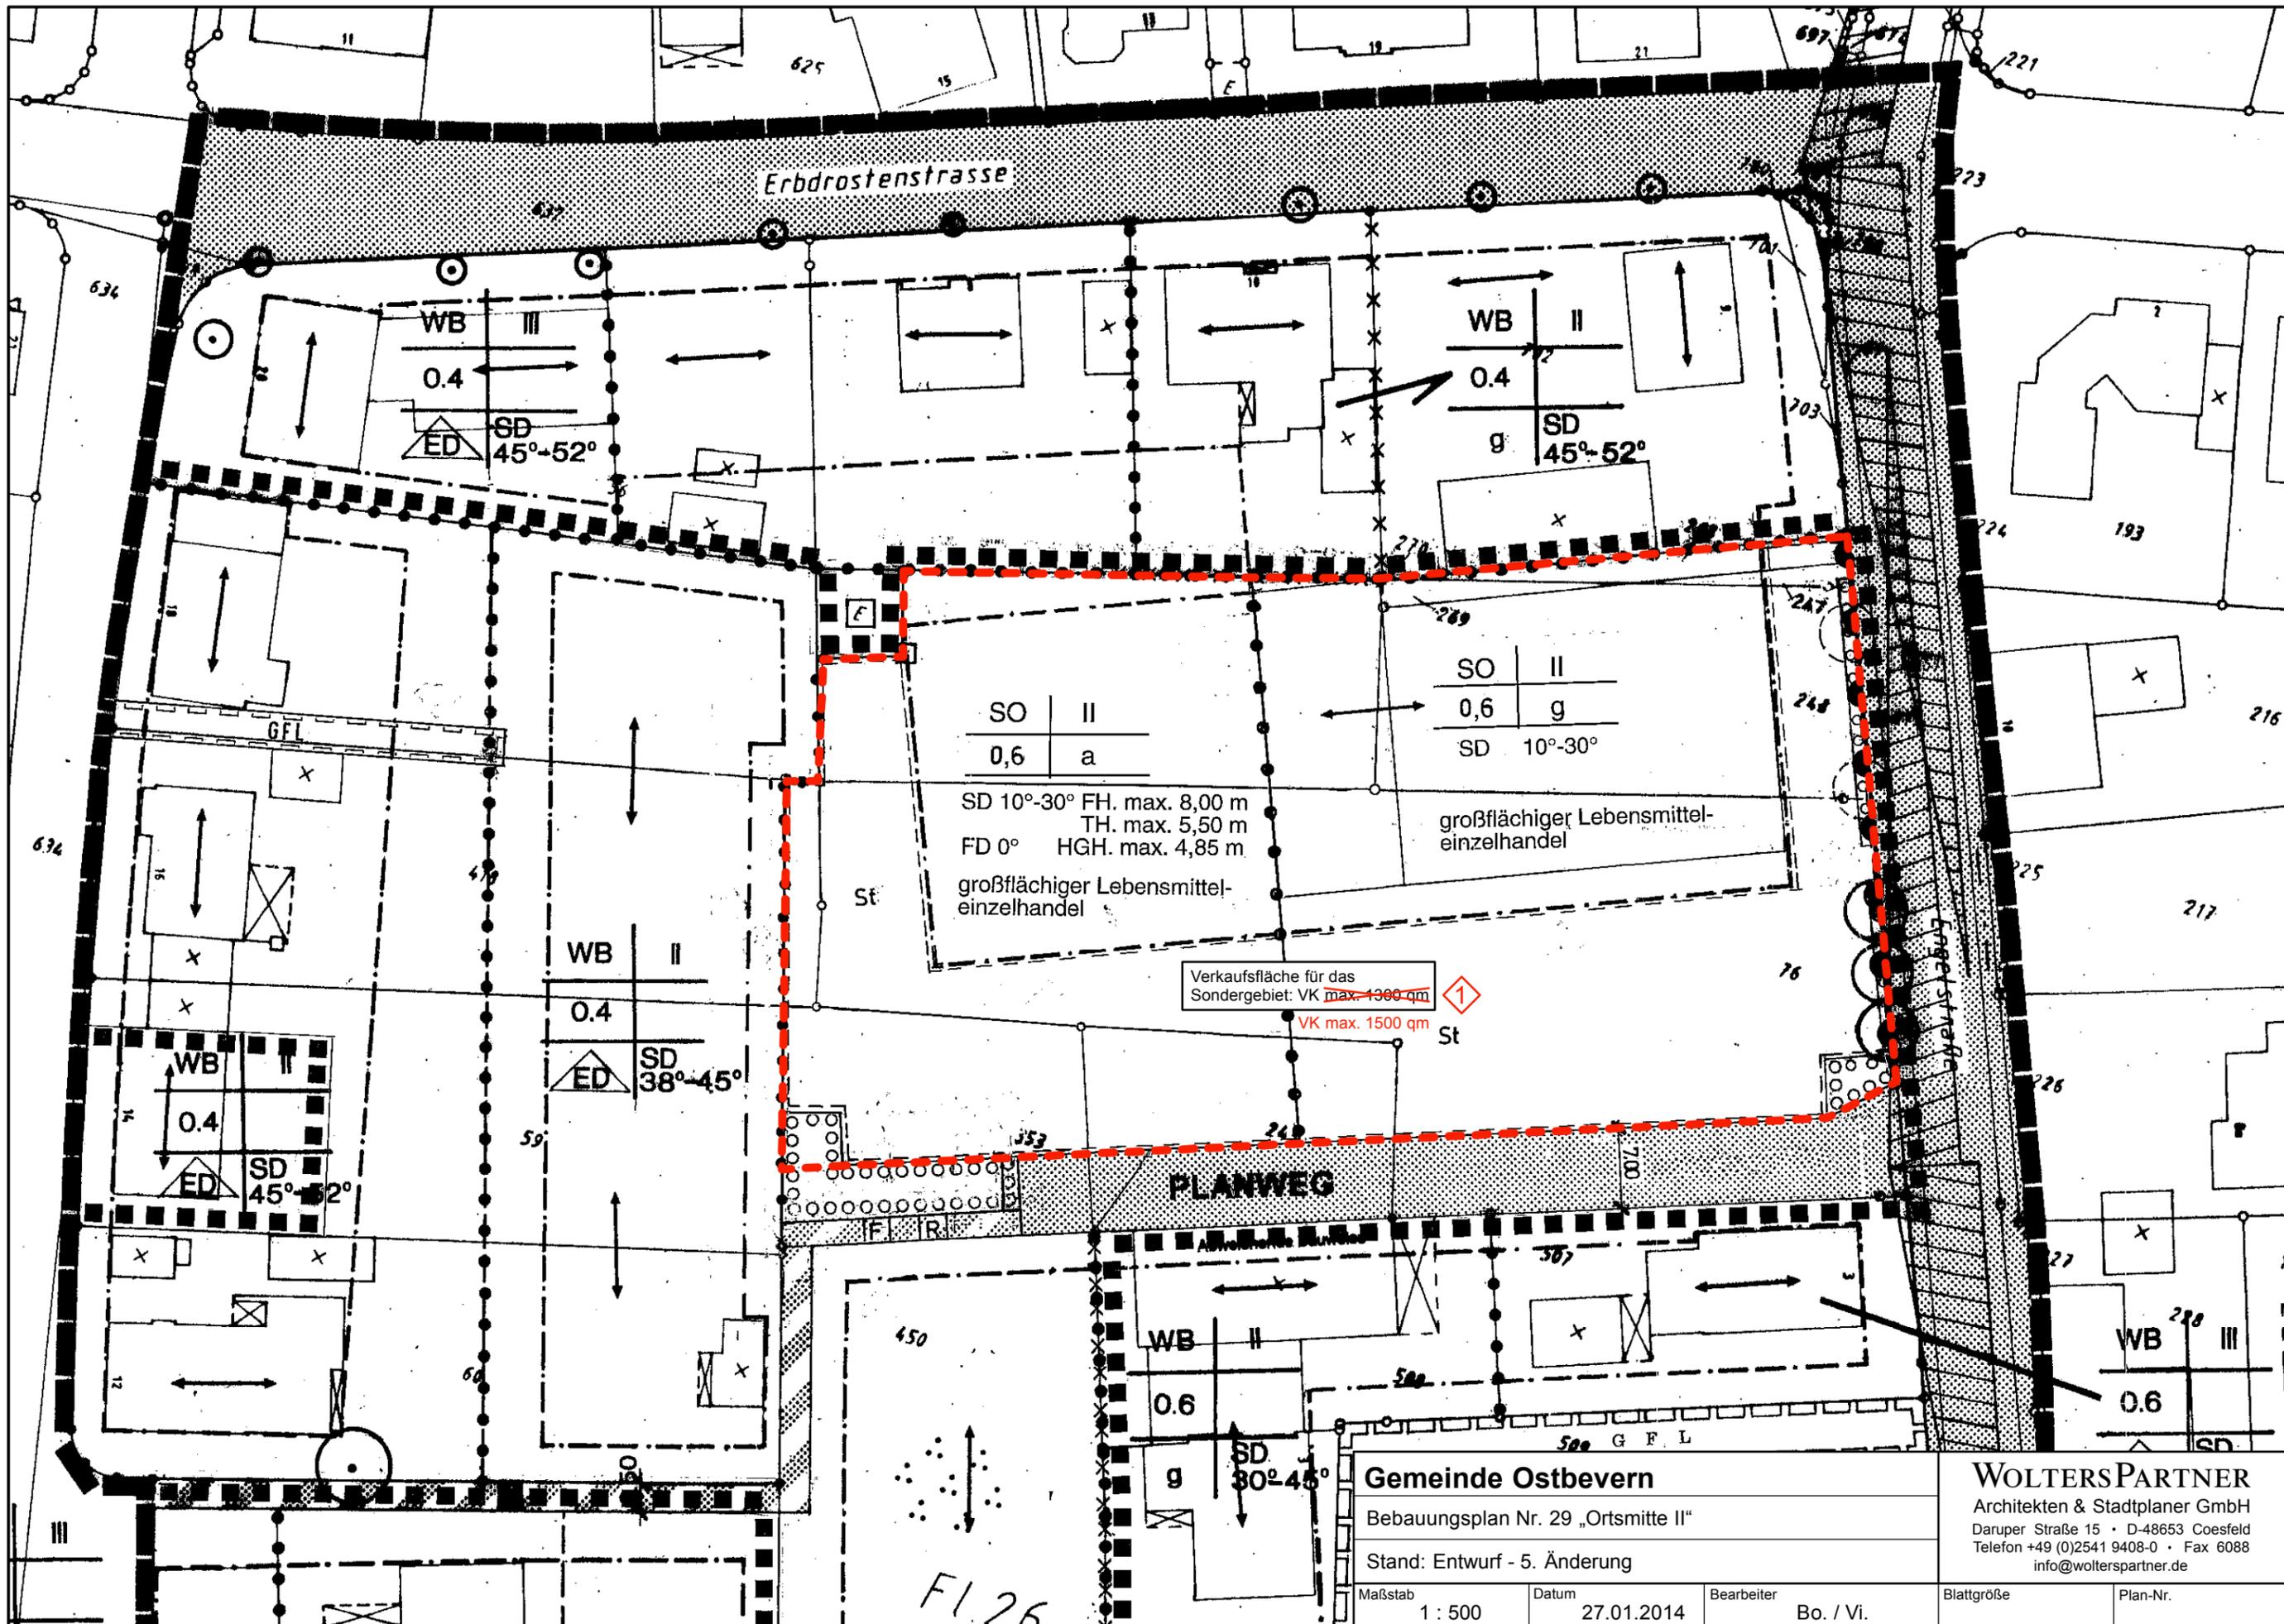

SO	II
0,6	a

SO	II
0,6	g
SD 10°-30°	

SD 10°-30° FH. max. 8,00 m
 TH. max. 5,50 m
 FD 0° HGH. max. 4,85 m
 großflächiger Lebensmittel-
 einzelhandel

großflächiger Lebensmittel-
 einzelhandel

Verkaufsfläche für das
 Sondergebiet: VK max. ~~1000~~ qm
 VK max. 1500 qm

PLANWEG

Gemeinde Ostbevern

Bebauungsplan Nr. 29 „Ortsmitte II“

Stand: Entwurf - 5. Änderung

Maßstab
 1 : 500

Datum
 27.01.2014

Bearbeiter
 Bo. / Vi.

WOLTERS PARTNER

Architekten & Stadtplaner GmbH
 Daruper Straße 15 • D-48653 Coesfeld
 Telefon +49 (0)2541 9408-0 • Fax 6088
 info@wolterspartner.de

Blattgröße

Plan-Nr.

F1.26