


E 421418 m

N 5761206 m

3. Änderung des Bebauungsplanes Nr. 54.1 „Wischhausstraße“

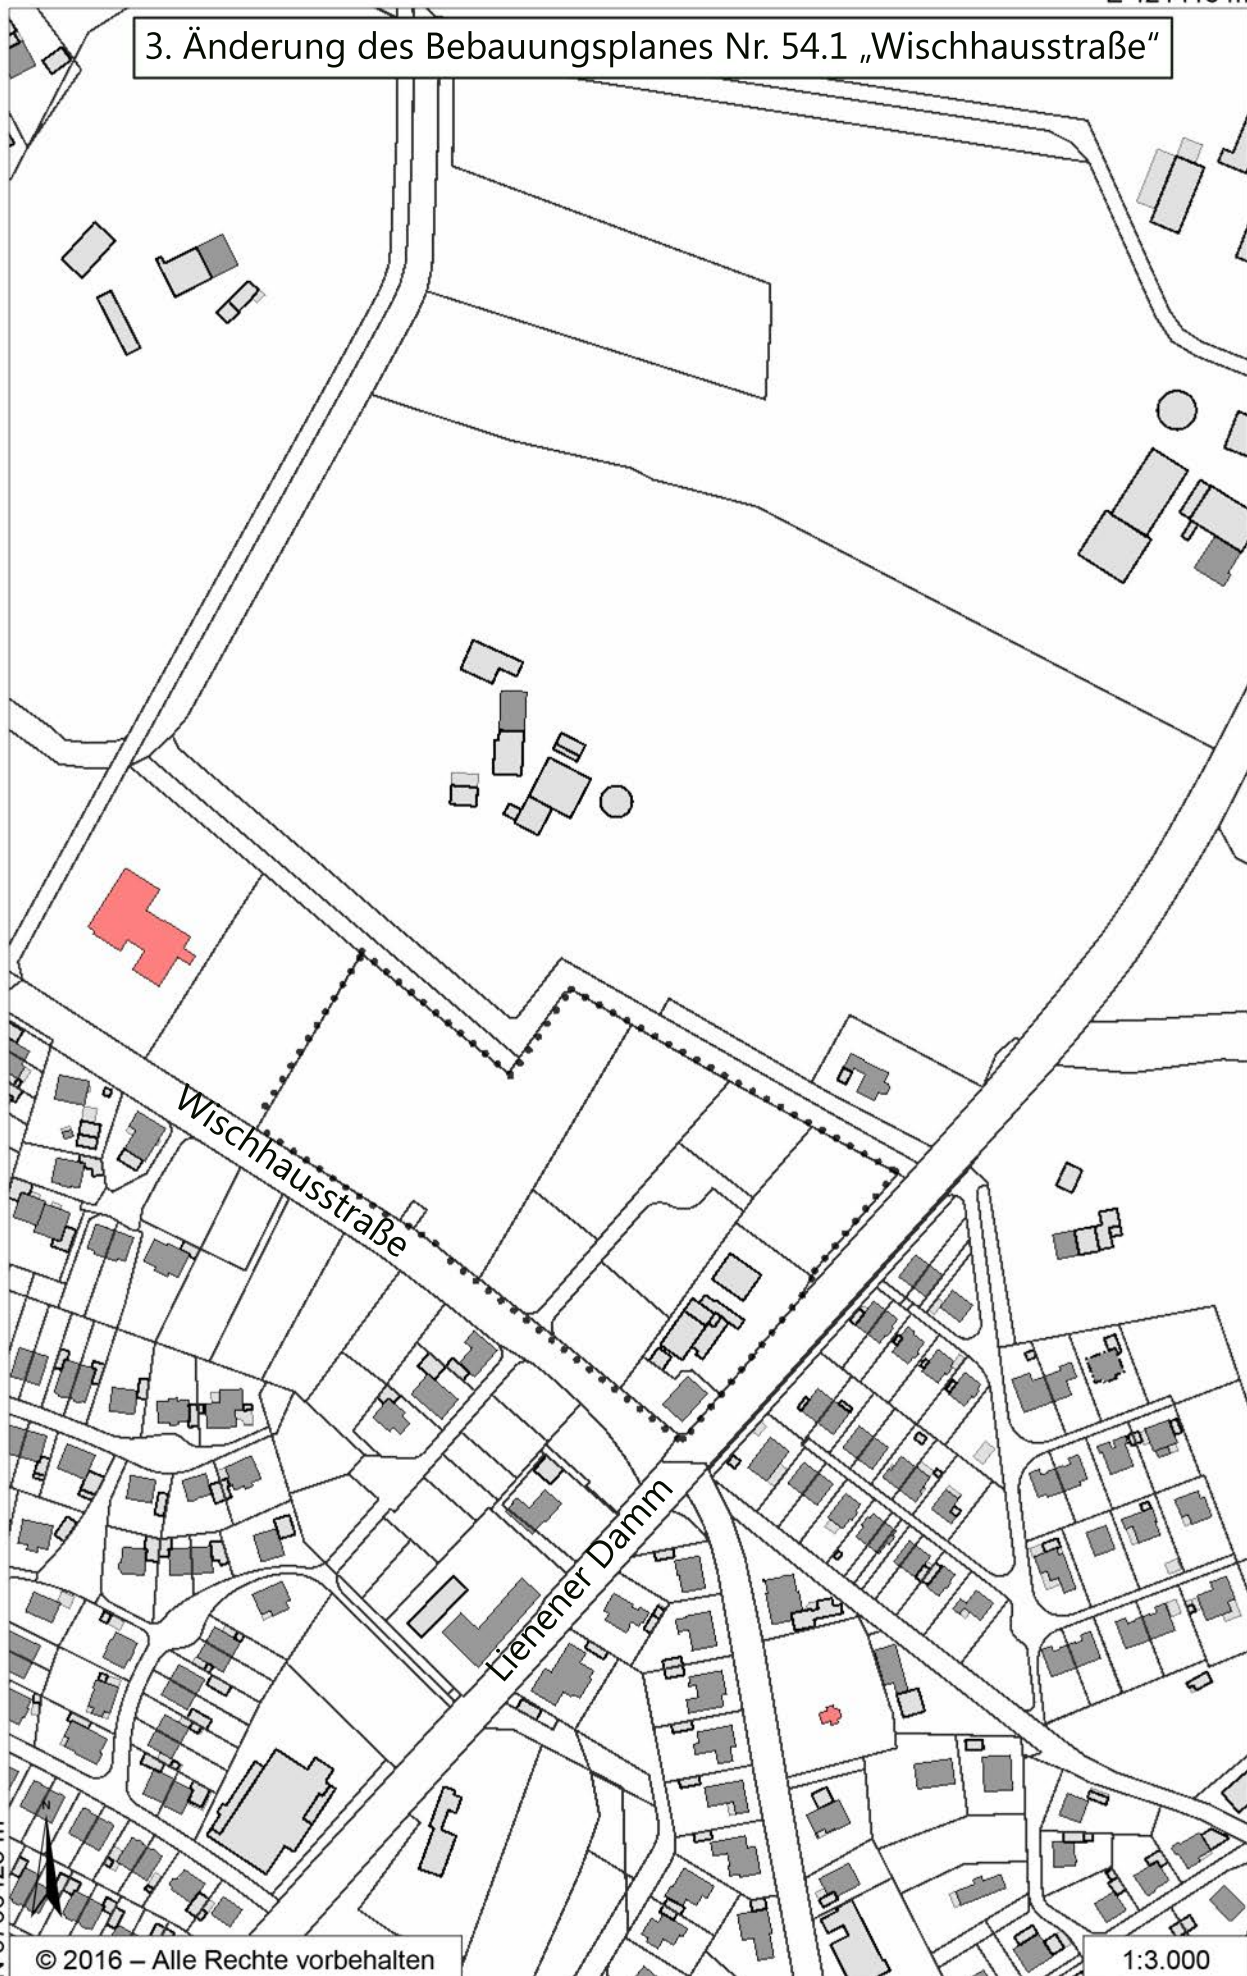

N 5766423 m

© 2016 – Alle Rechte vorbehalten

E 420925 m

1:3.000