


E 421691 m

N 5766488 m

16. Änderung des Bebauungsplanes Nr. 10  
„Gewerbegebiet östlich der Wischhausstraße“

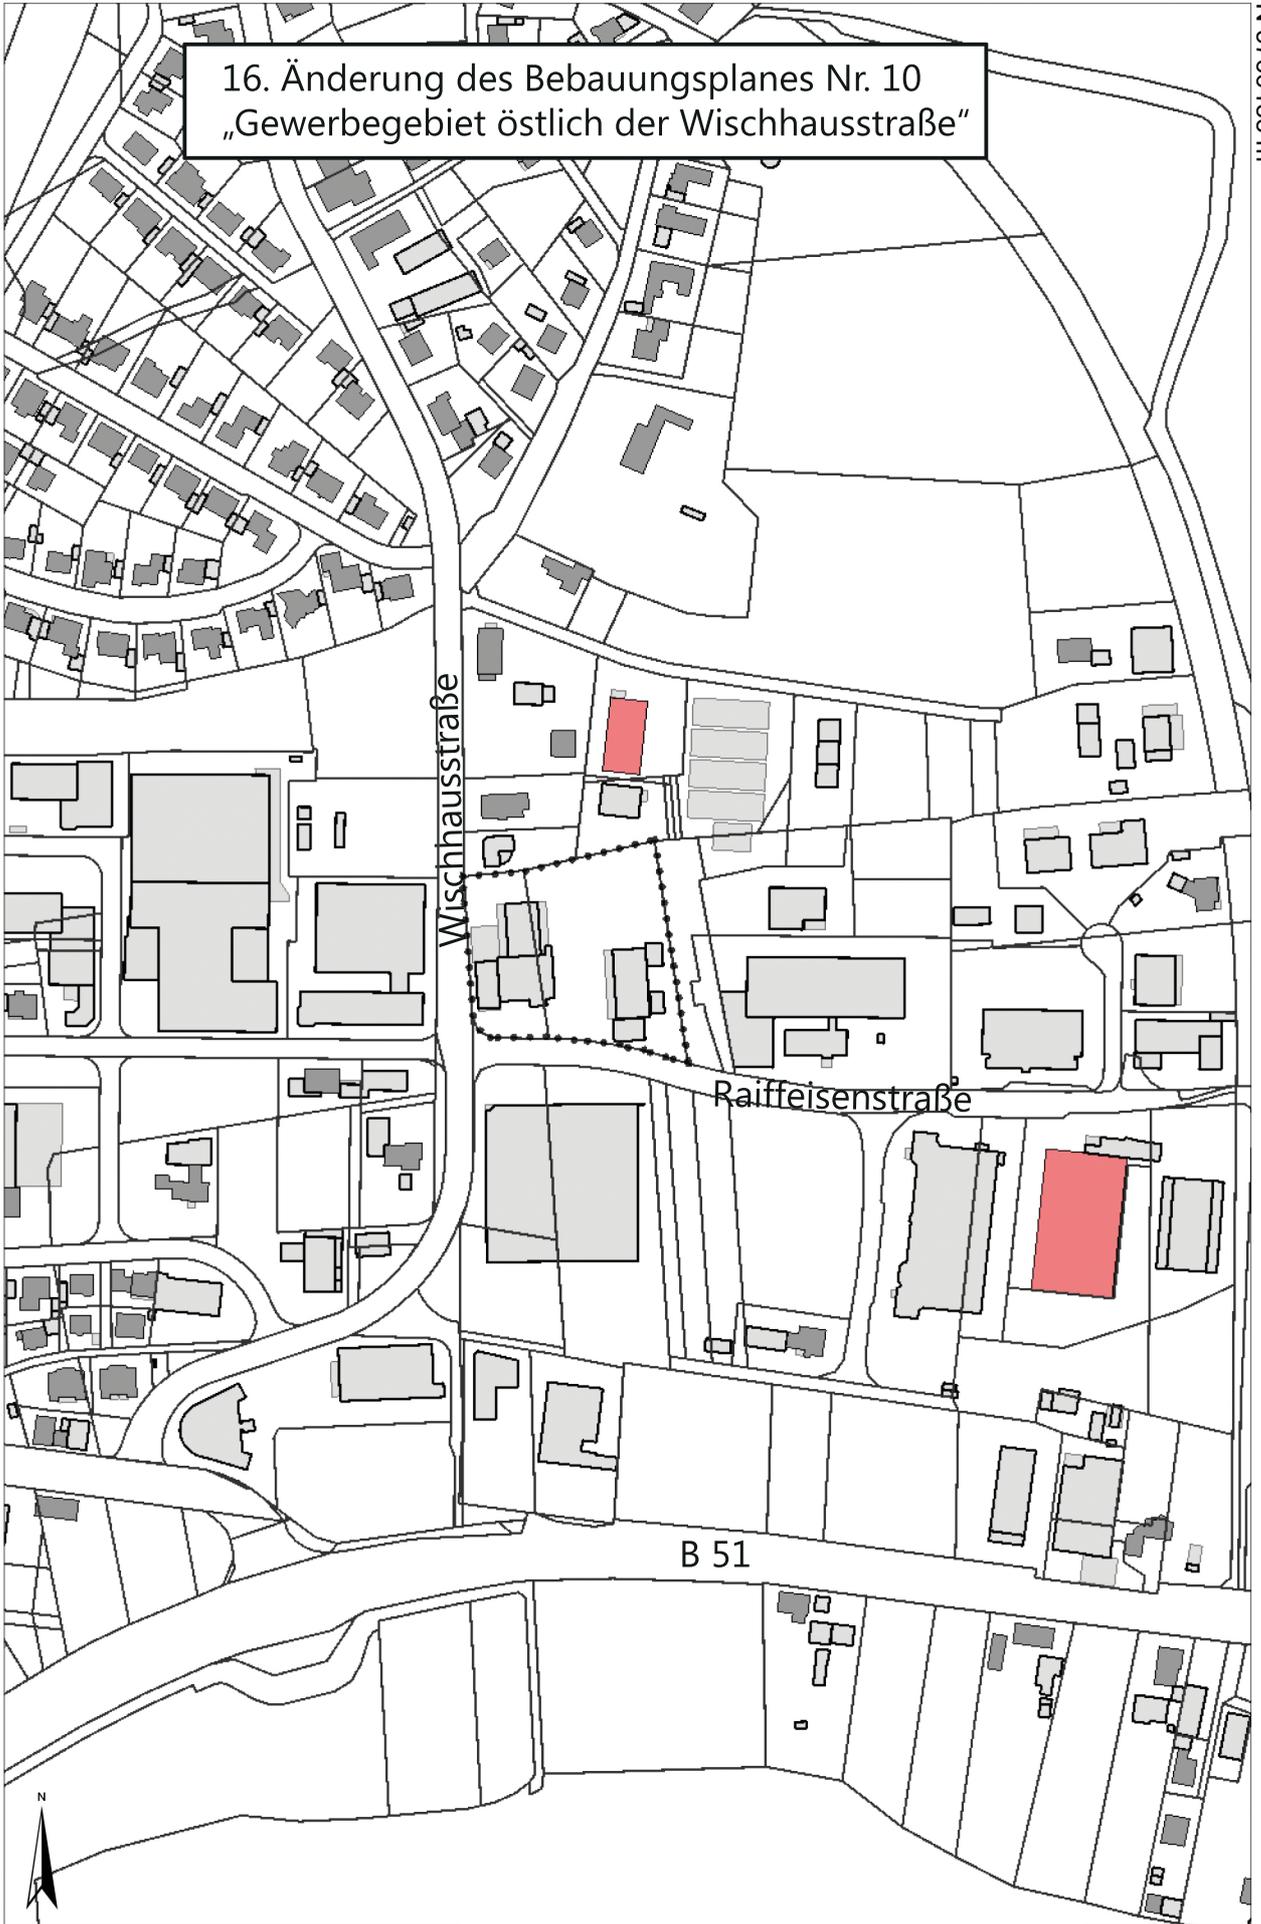

N 5765574 m



© 2017 – Alle Rechte vorbehalten

E 421117 m

1:3.500