




2. Änderung Außenbereich-Abgrenzungssatzung für den Bereich "Deppengausiedlung"

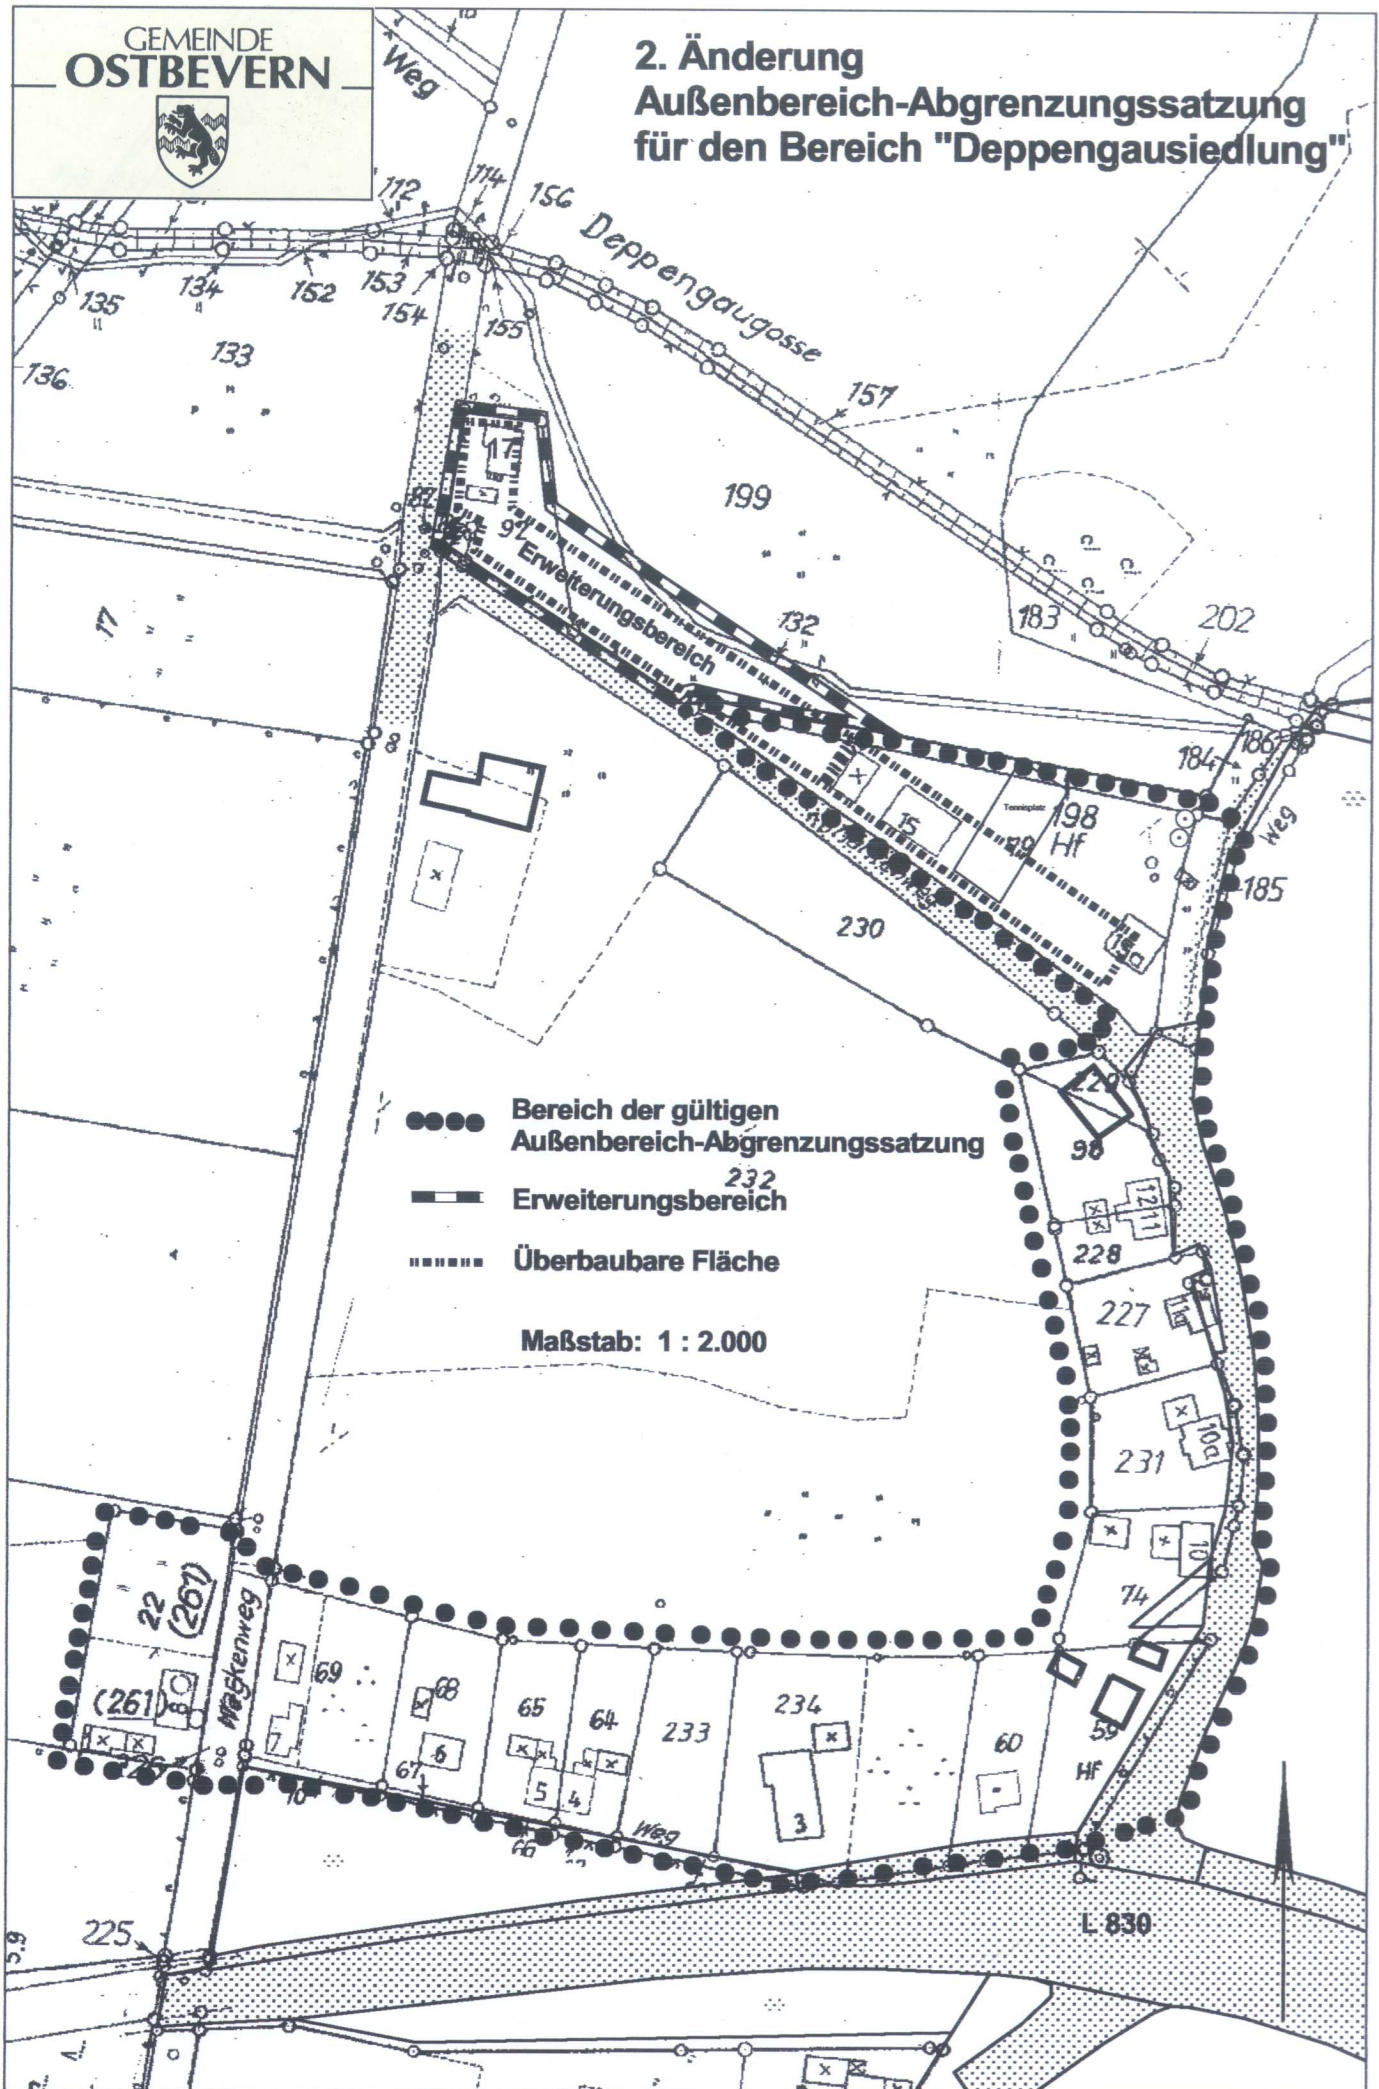

- Bereich der gültigen Außenbereich-Abgrenzungssatzung
- — — Erweiterungsbereich
- Überbaubare Fläche

Maßstab: 1 : 2.000